Sumarhús nr. 45 í landi Hraunborga Grímsnesi m. 1:100

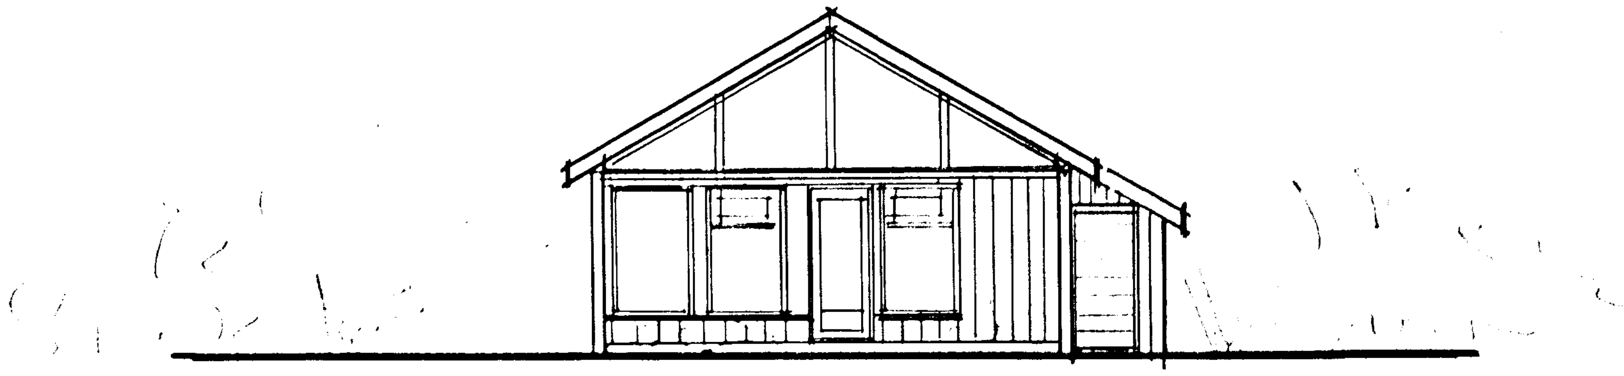

vestur

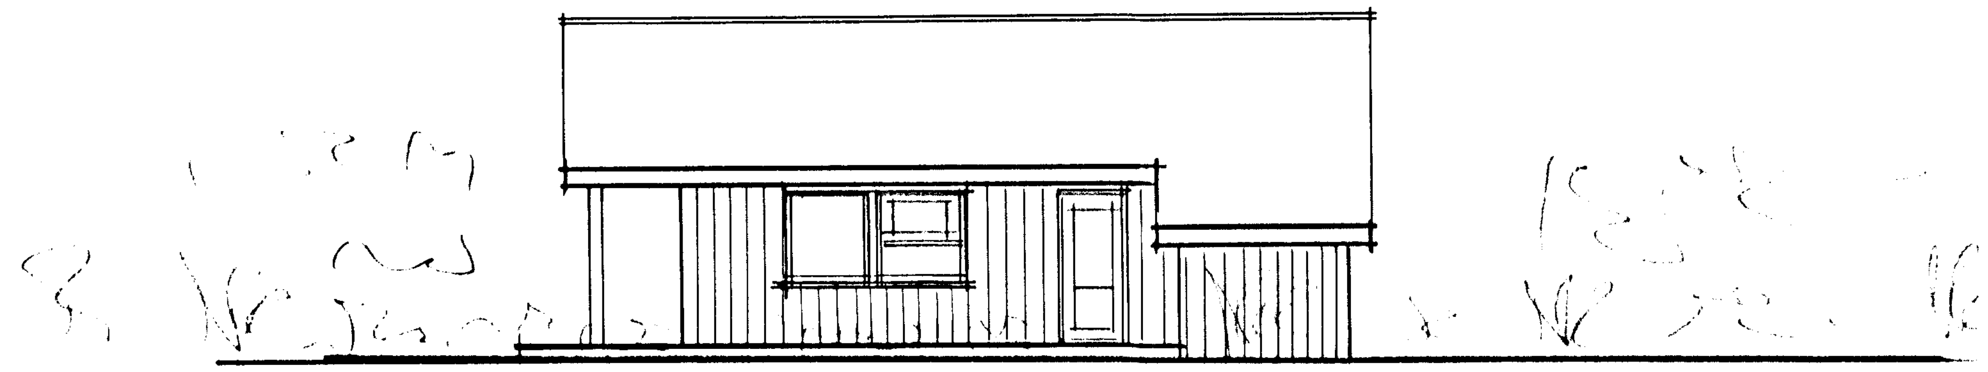

suður

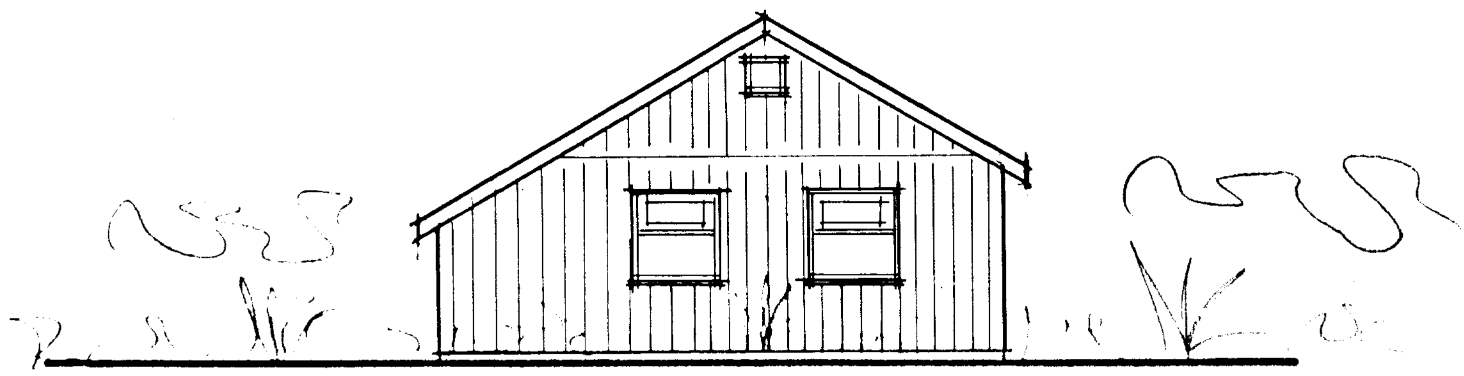

austur

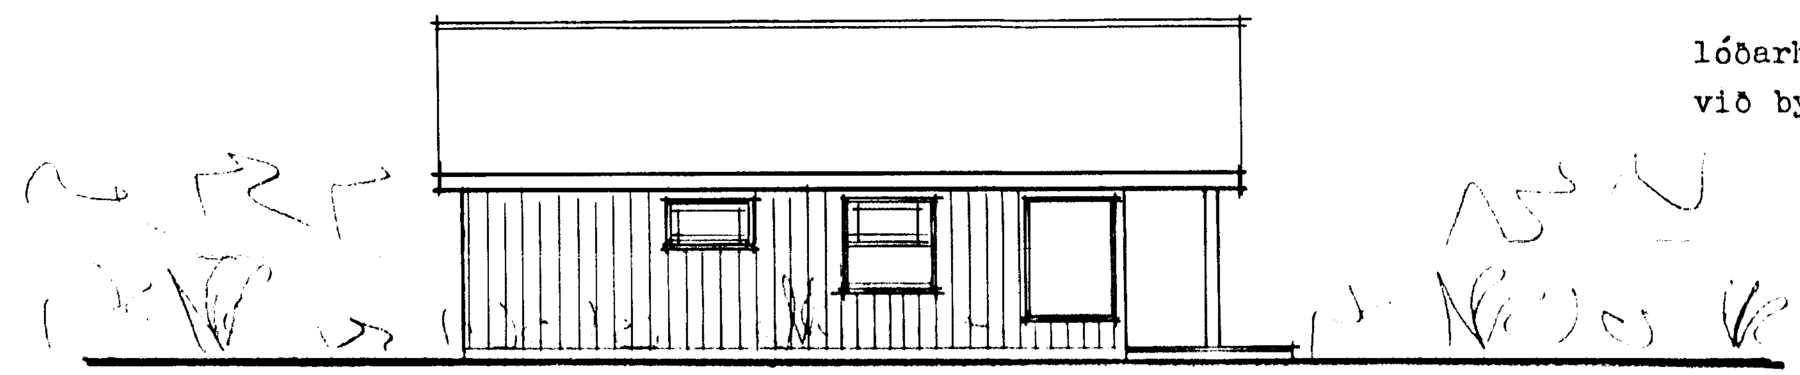

norður

lóðarhafi staðsetji hús í samráði við byggingafulltrúa.

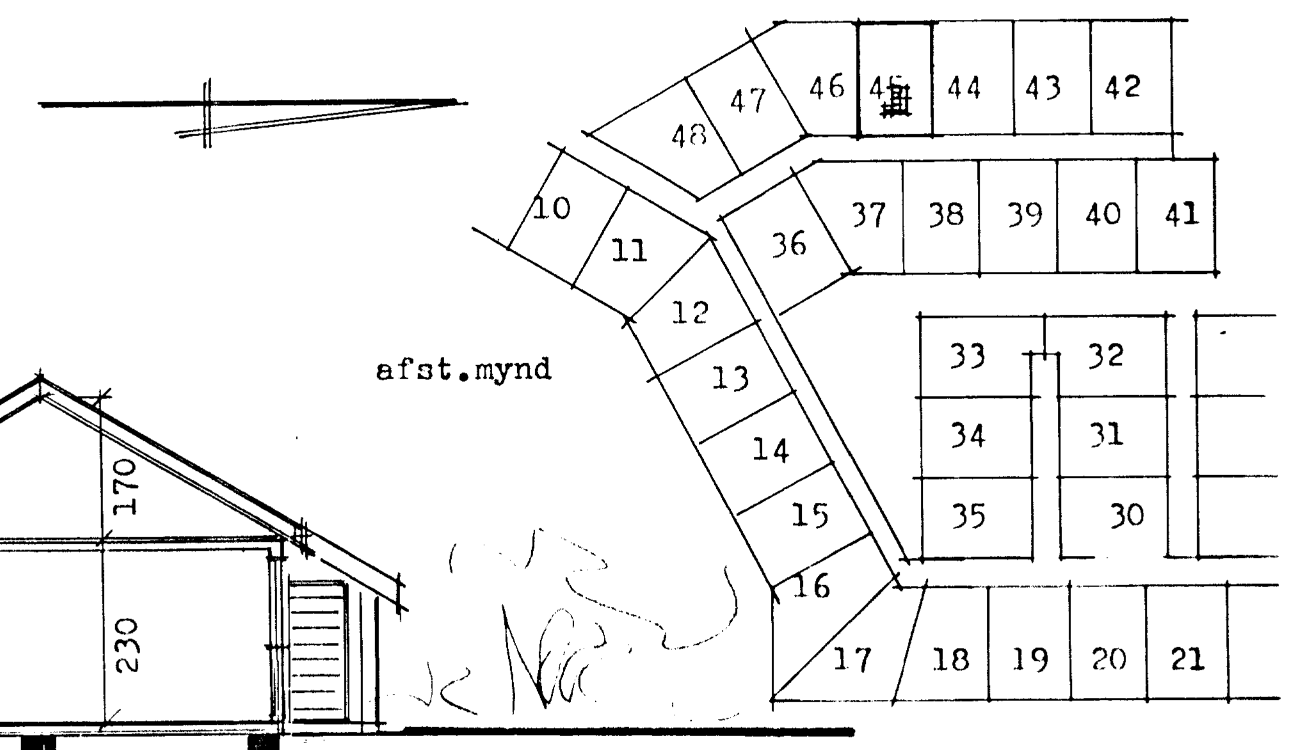

afst.mynd

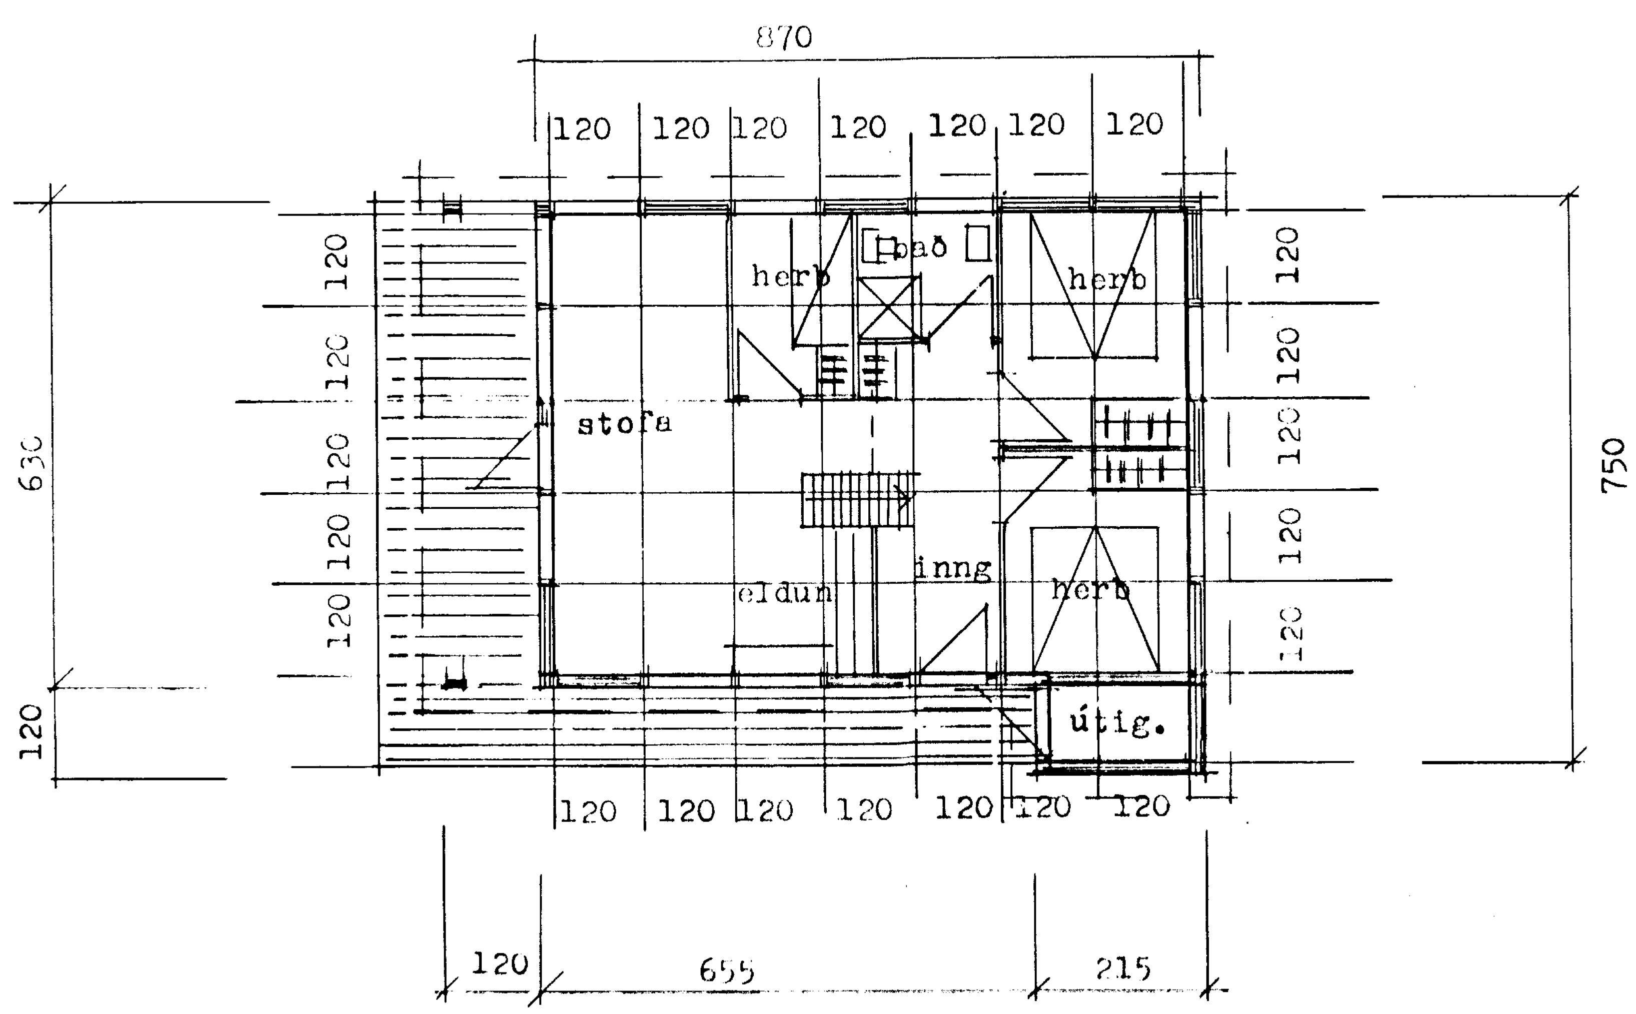

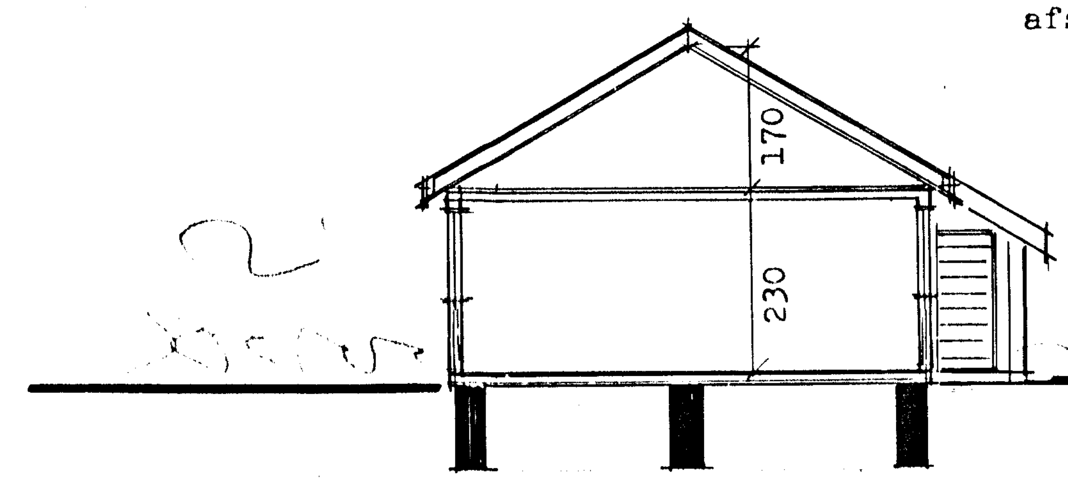

þversnið

flatarmál húss 57,4 m^2

byggingalýsing:
húsið byggist úr timbureiningum frá S.G. Einingahúsum Selfossi með timburgólfi á steyptum súlum.
upptekið loft er í stofu,herb,eldh. en svefnloft yfir inng. baði og herb.

TEIKNISTOFAN BORGARTÚNI 20 RVÍK S.33930
ÖDVARÐ GUÐMUNDSSON
SIGURÐUR KJARTANSSON
DAGS. júní 1989
BREYTT.