




GÓLF

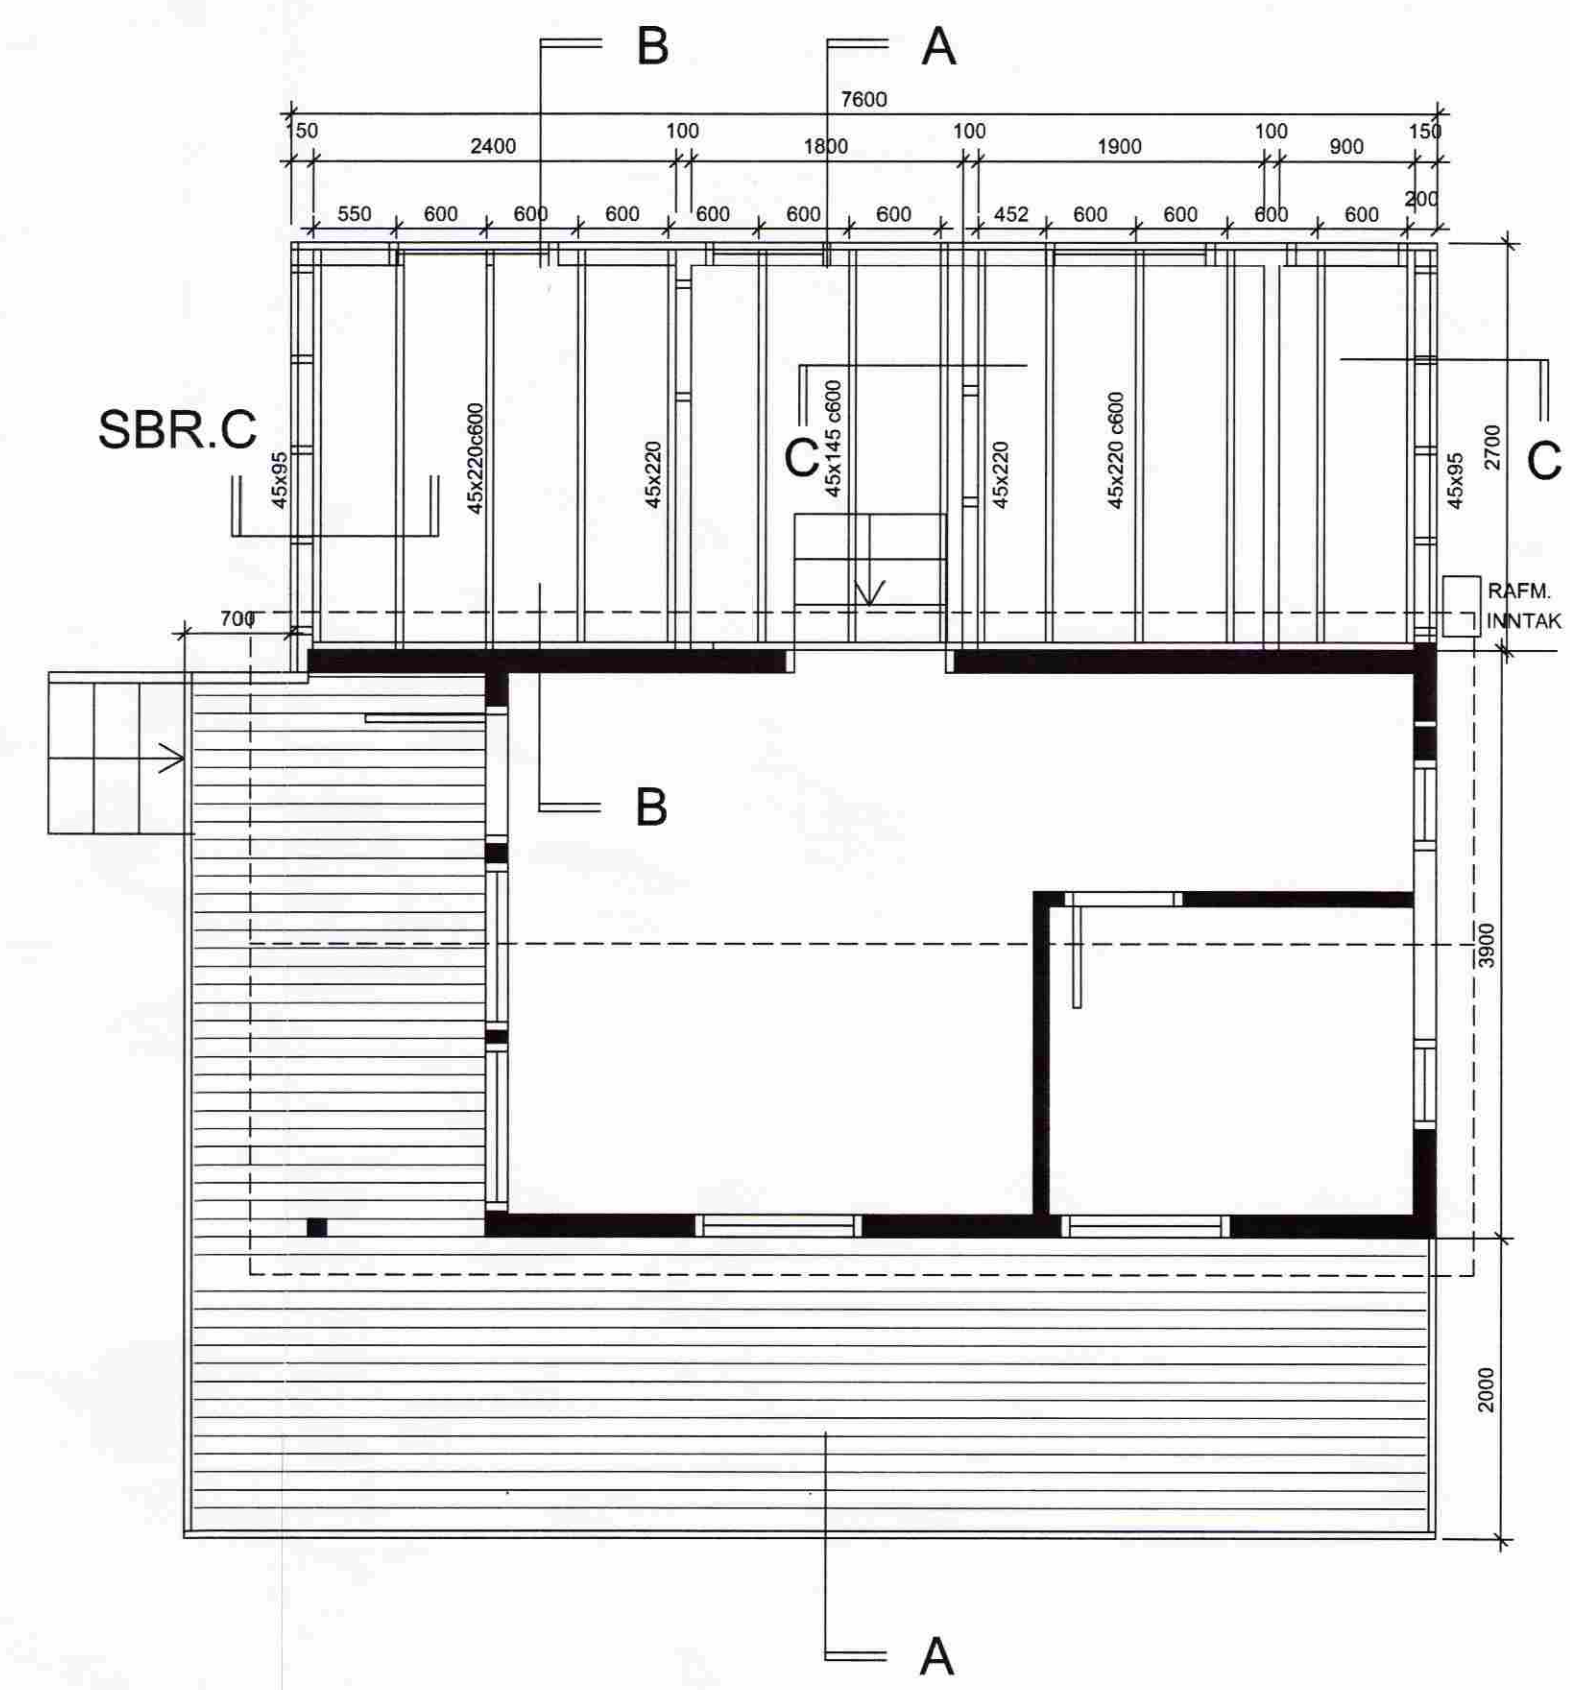


ÞAK

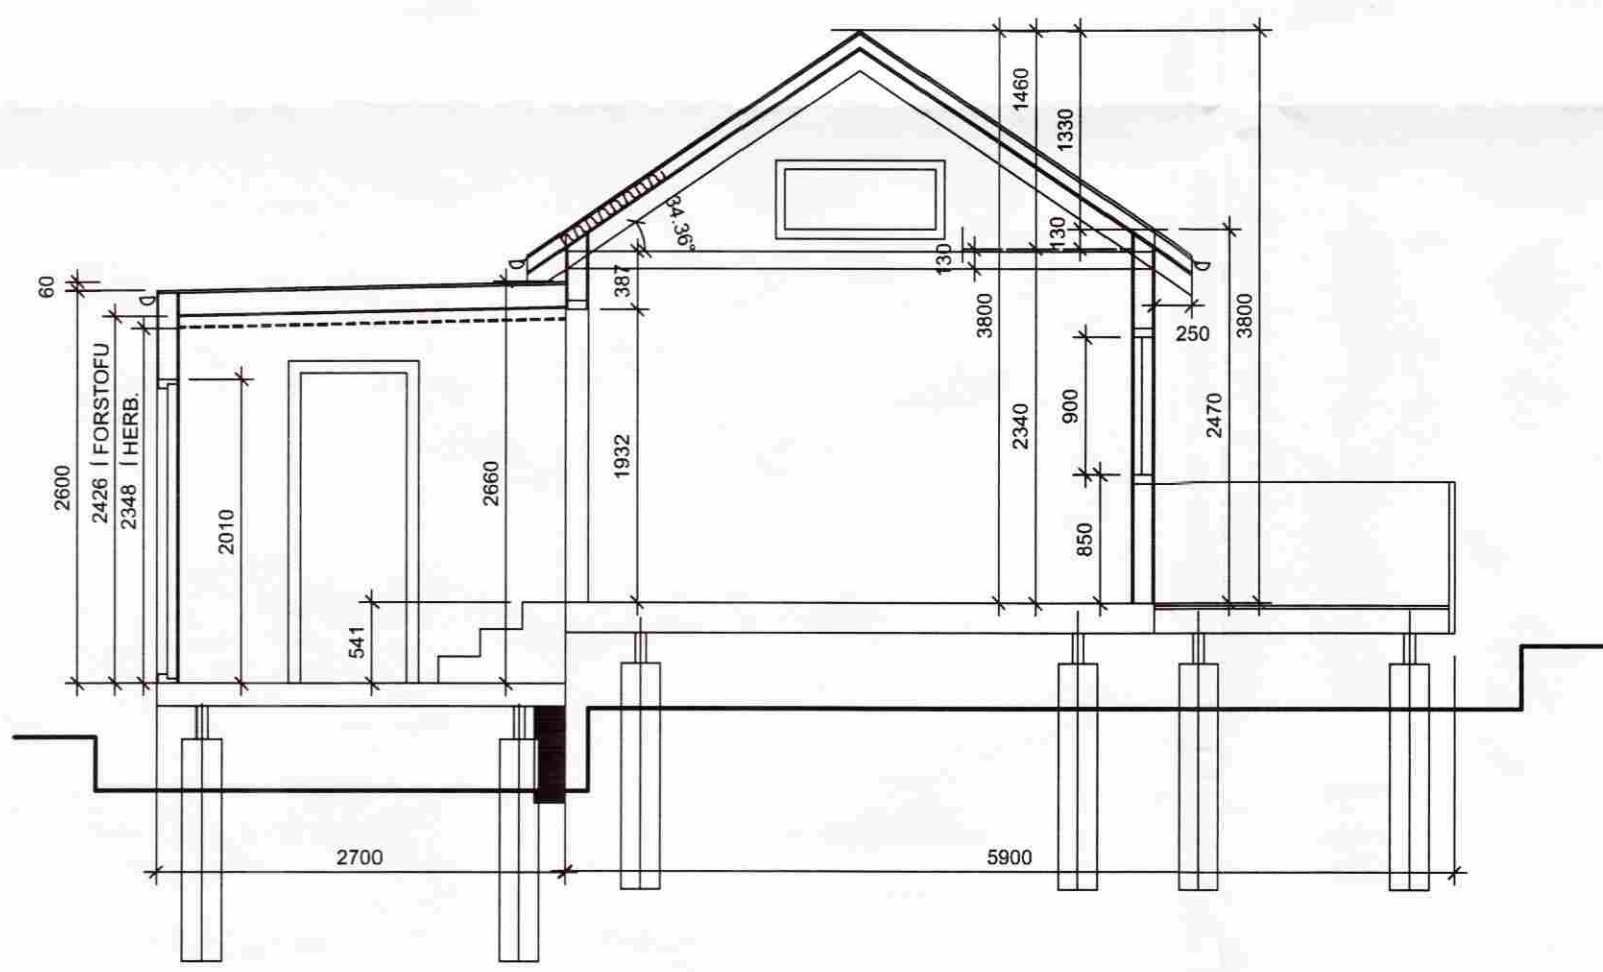

SNIÐ A-A

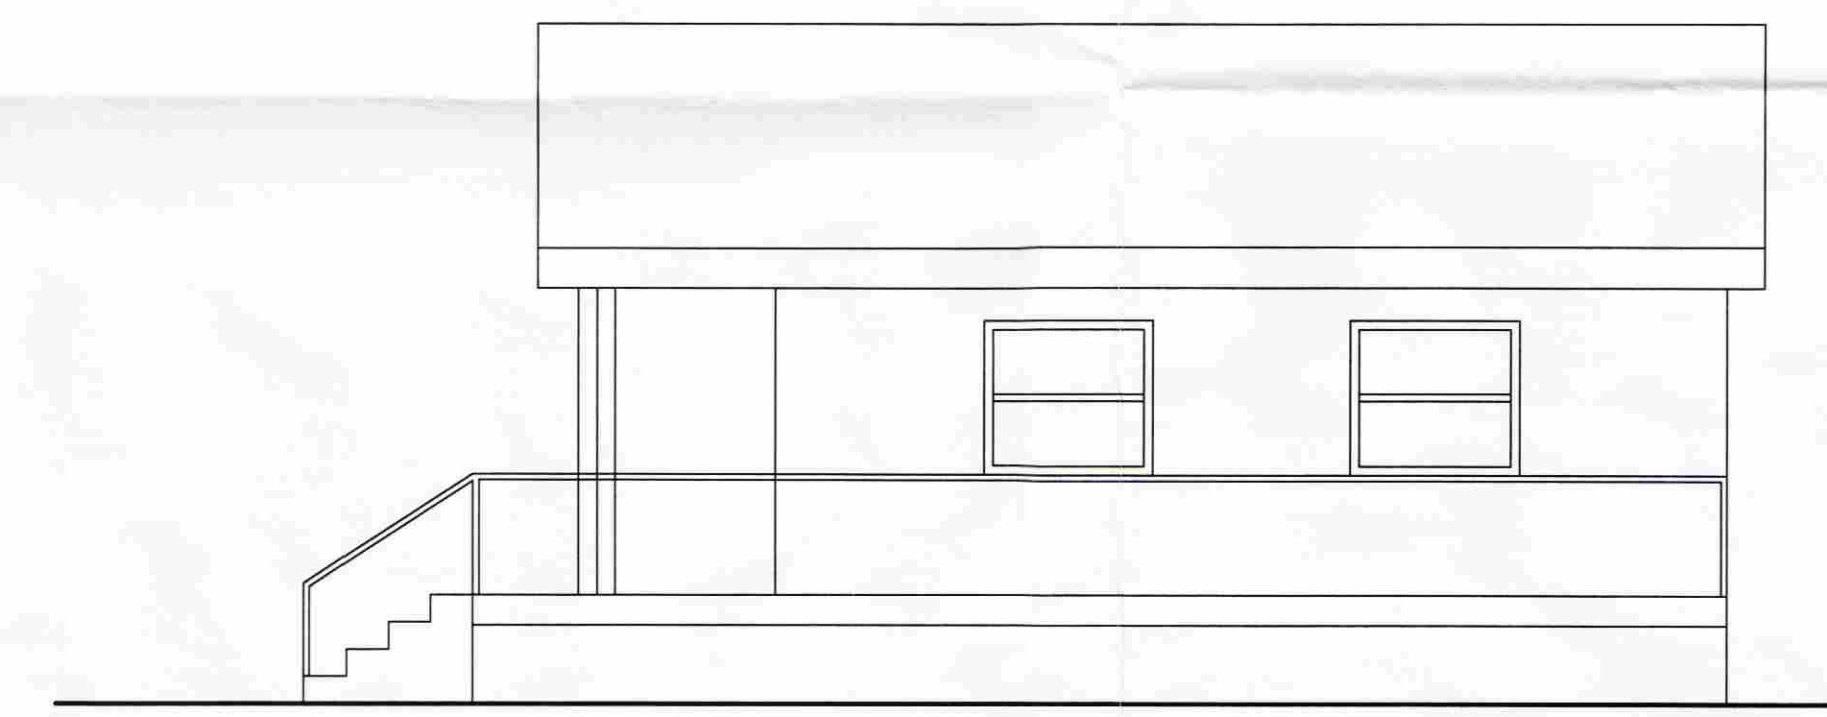

AUSTUR

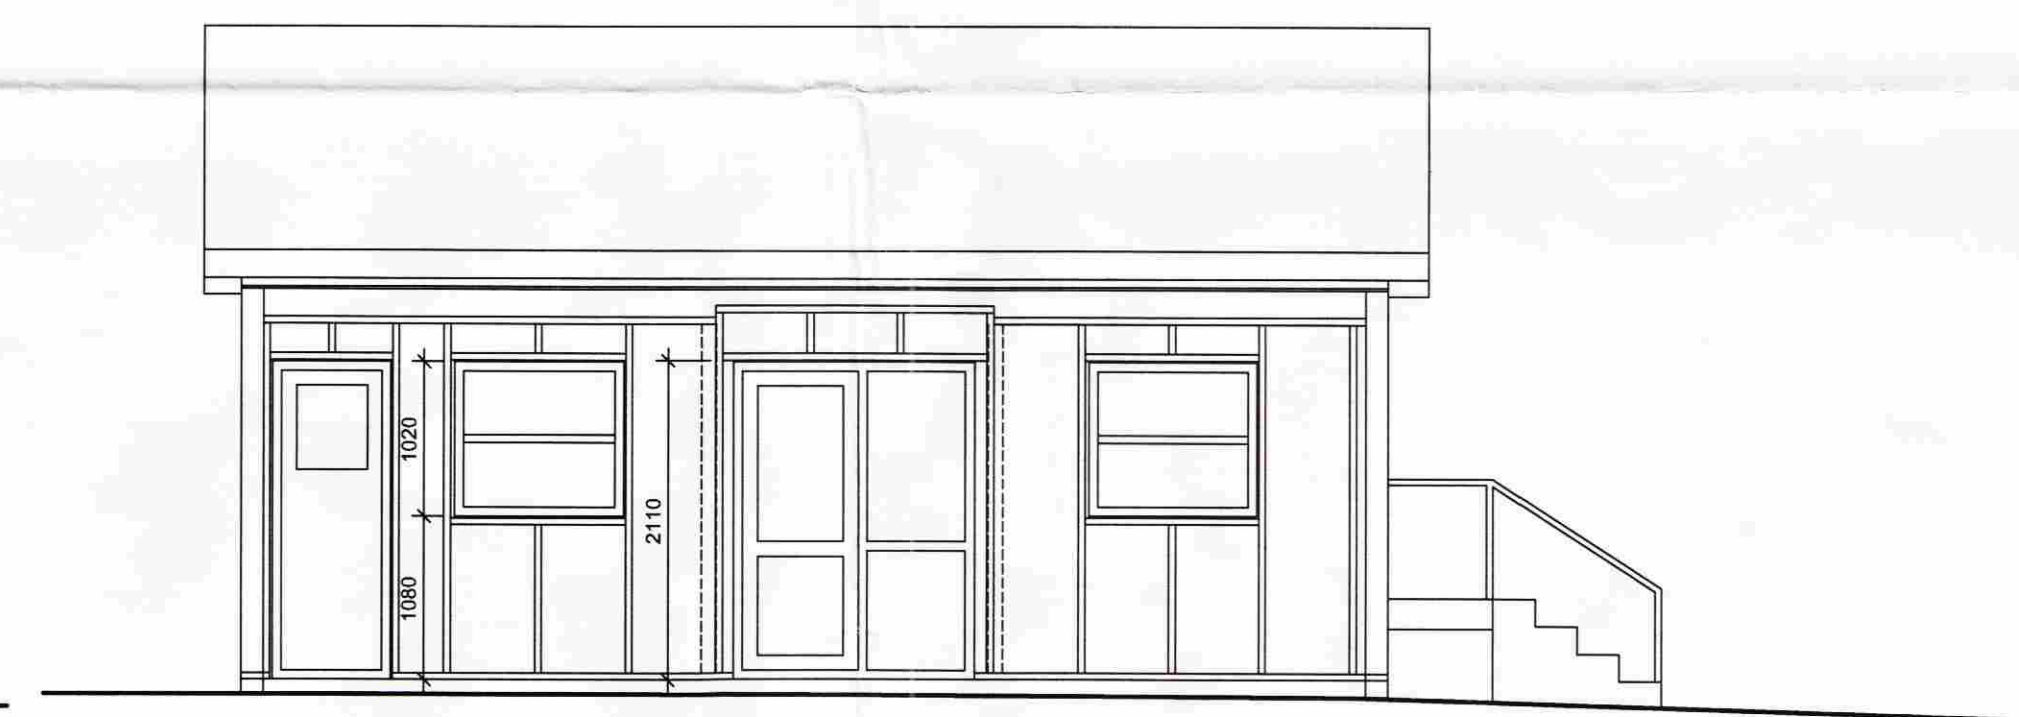


VESTUR

TILVÍSUN:
SNIÐ B-B OG C-C SJÁ TEIKN.202



SUDUR

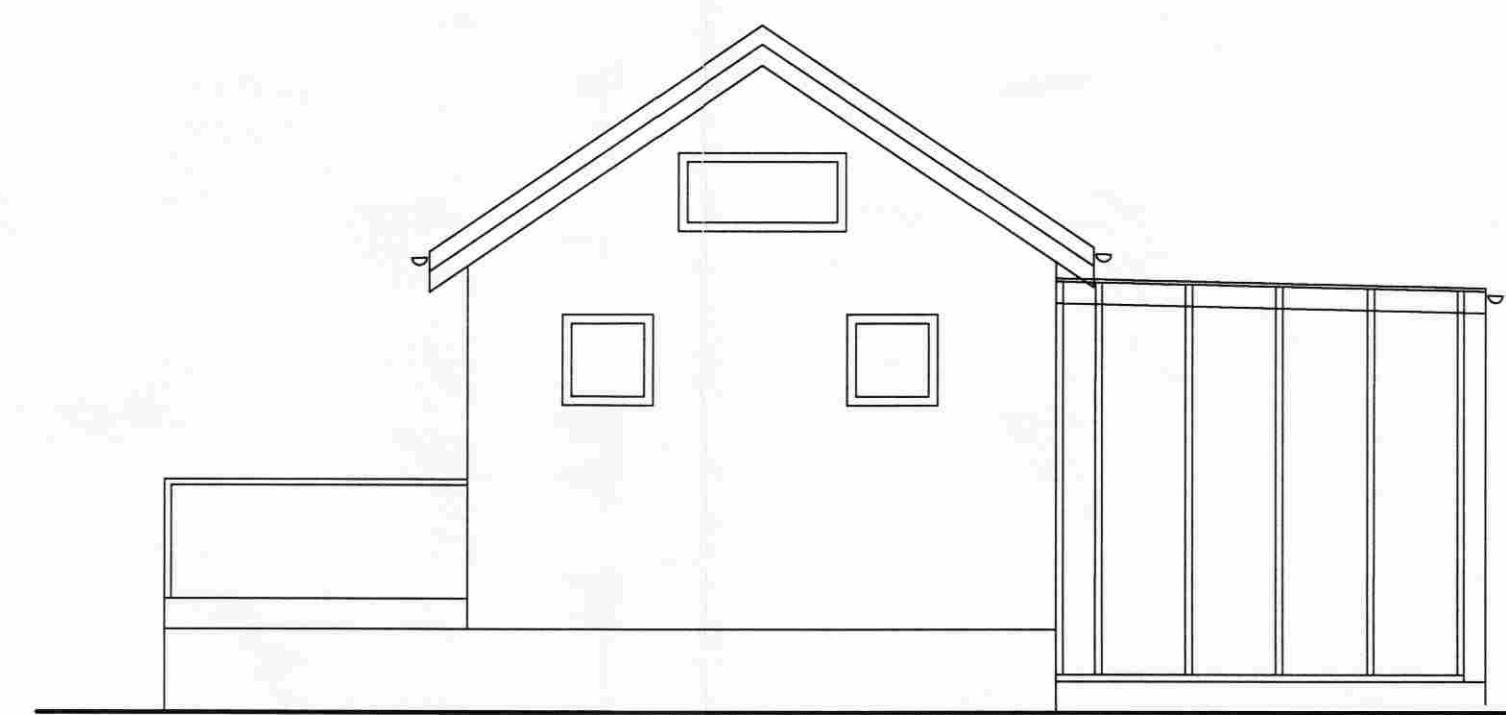

NORÐUR

AÐTILY MÁL-ÖRUGUR	
BREYTING	DASSÆTNING
ARTIÐ: KT.280439-3129	GERT
VERKHEIT: Vörðukot í Hestlandi Grímnesi	VERK NÚM.: 0702
TEIKNING: SUMARHÚS VIÐBYGGING BURÐARVIRKI GRUNNMÝND, SNIÐ OG ÚTLIT	MAÐNAD: DM TEIKNAD: DM DASSÆTNING: 7.04.2007 SVAR: 1:50 TÝFRANG: DM
ÞORSTEINN MAGNÚSSON - BYGGINGARVERKFRÆÐINGUR VERKFRÆÐISSTOFA AUBREKKA 6 200 KÓPAVOGUR SIMI 551 9940 FAX 551 9945 NETF. thing@almnet.is	TEIKNING NÚM.: 201