


A2 1:200

MÓTTEKIÐ
26. NOV. 2008
Byggingafrútrúi uppsv. Ámessýslu og Fjáhr.

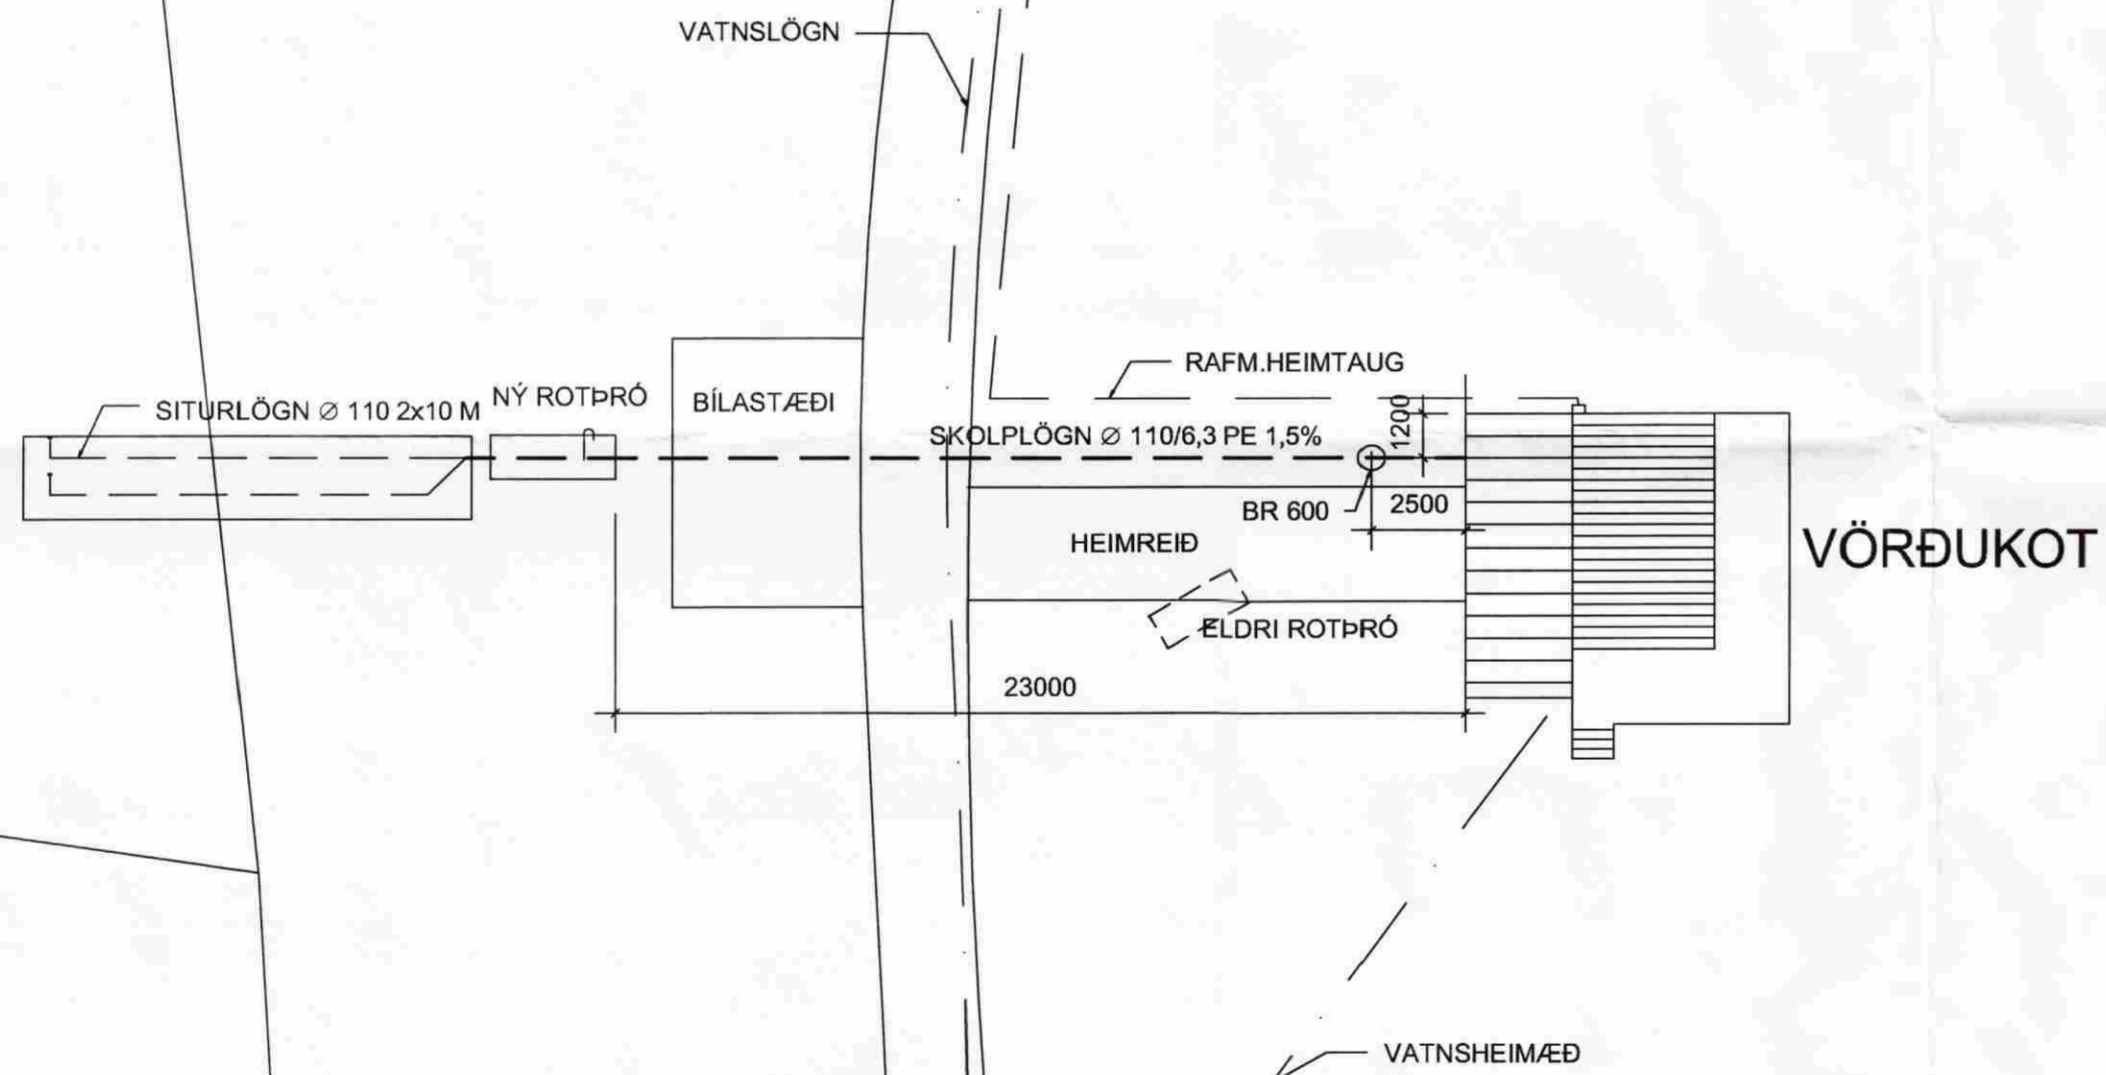

▲			
▲			
▲			
BREYTING	DAGSETNING		GERT
ARTÍÐUR: Kt 280439-3129 <i>Forsteinn Magnússon</i>			
VERKHEITI: Vörðukot í Hestlandi Grímsnesi		VERK NR.: 0702	
TEIKNING: SUMARHÚS VIÐBYGGING LAGNIR Á LÖÐ AFSTÖÐUMYND 1:200		HANNAÐ: PM TEIKNAD: PM DAGSETNING: 7.04.2007 KVAFAR: 1:200 YFIRFAR: PM	
ÞORSTEINN MAGNÚSSON - BYGGINGARVERKFRÆÐINGUR VERKFRÆÐISTOFA AUÐBREKKU 6 200 KÖPAVOGI SÍMI 551 9940 FAX 551 9945 NETF.thing@simnet.is		TEIKNING NR.: 301	