


MÓTTEKID

26 NOV 2008

Byggingafultrúi uppsv. Ámessýslu og Flóah.

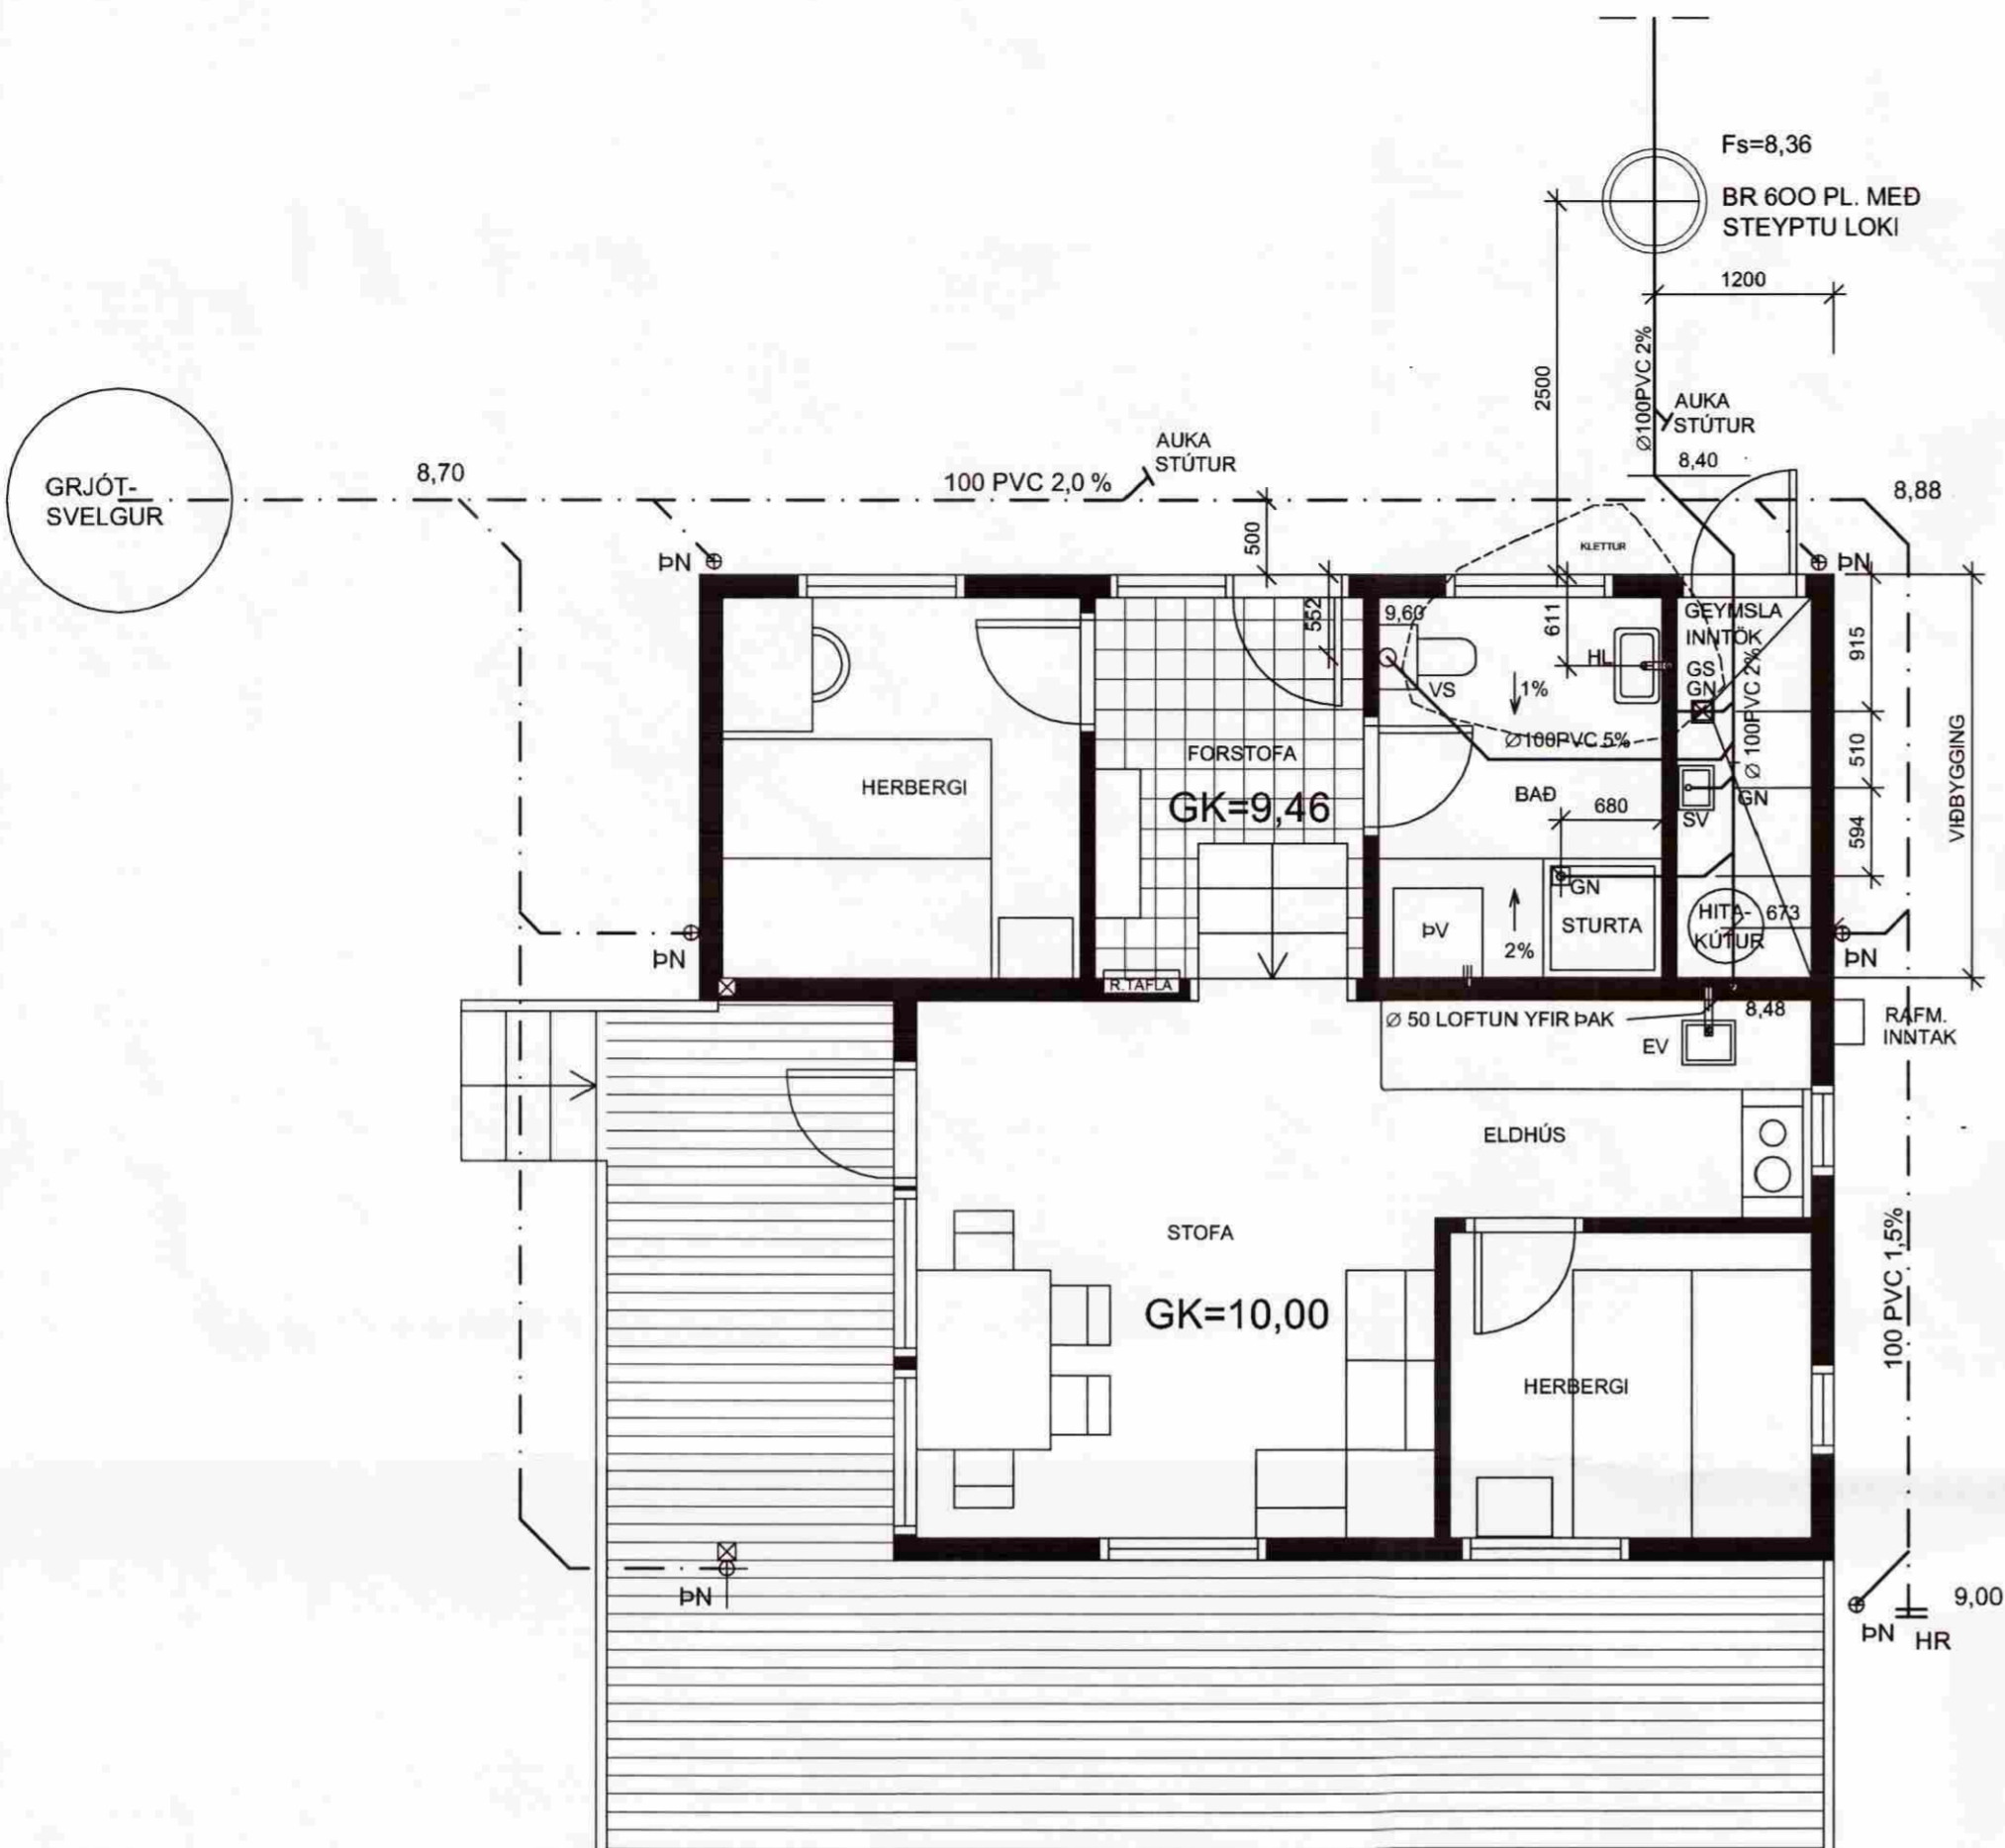

SKÝRINGAR

EFNI OG FRÁGANGUR LAGNA

HEIMÆÐ SKAL VERA D 110/6,3 PE-PLATLÖGN. AÐRAR FÁRENNSLIS- OG REGNVATNSLAGNIR Í GRUNNI SKULU VERA Ø100MM PVC GRUNNLAGNAPLAST AF VIÐURKENNDRI GERÐ.

SETJA SKAL MINNST 10 SM SANDLAG UNDIR FRÁRENNSLISRÖR ÞJAPPA VANDLEGA OG JAFNA ÞANNIG AÐ RÖR HVÍLI Á BELGNUM. YFIR LAGNIR SKAL SÍÐAN SETJA 15 SM SANDLAG.

SÉRSTAKLEGA SKAL VANDA FRÁGANG OG ÞJÖPPUN FYLLINGAR UMHVÆFIS LAGNIR UNDIR BÍLASTÆÐI OG VEGI.

SVELGUR

SVELG FYRIR REGNVATN SKAL GERA Í 1,2M DÝPT ÚR 1,0 M3 AF HNULLUNGSGRJÓTI. GRJÓTID SKAL ÞEKJA MEÐ JARÐÚK OG SANDI OG SÍÐAN TYRFA YFIR.

BRUNNUR

BRUNNUR SKAL VERA D 600 PLASTBRUNNUR AF VIÐURKENNDRI GERÐ. GANGA SKAL FRÁ BRUNNI Á ÞJAPPADRI SANDFYLLINGU OG FYLLA AÐ HONUM MED SANDI. OFAN Á BRUNN SKAL SETJA STEINSTEYPT LOK UÞB. 10SM UNDIR JARÐVEGSGYFIRBORDI.

NOTA SKAL HÆÐAKÍKI TIL AÐ HÆÐASETJA LAGNIR.

GS GN ER GÖLFNIÐURFALL MED GEGNUMSTREYMI.

BREYTING	DAGSETNING	GERT
ARITUN: KT.280439-3129 <i>Þorsteinn Magnússon</i>		
VERKHEITI: Vörðukot Í Hestlandi Grímnisi		VERK NR.: 0702
TEIKNING: SUMARHÚS VIÐBYGGING LAGNIR Í GRUNNI GRUNNMÝND OG SKÝRINGAR		MANNAÐ: ÞM TEIKNAD: ÞM DAGSETNING: 7.04.2007 KVARD: 1:50 YFIRFARND: ÞM
ÞORSTEINN MAGNÚSSON - BYGGINGARVERKFRÆÐINGUR VERKFRÆÐISTOFA AUÐBREKKA 6 200 KÓPAVOGUR SÍMI 551 9940 FAX 551 9945 NETF. thing@simnet.is		TEIKNING NR.: 302