



ÚTLIT Í NORÐUR

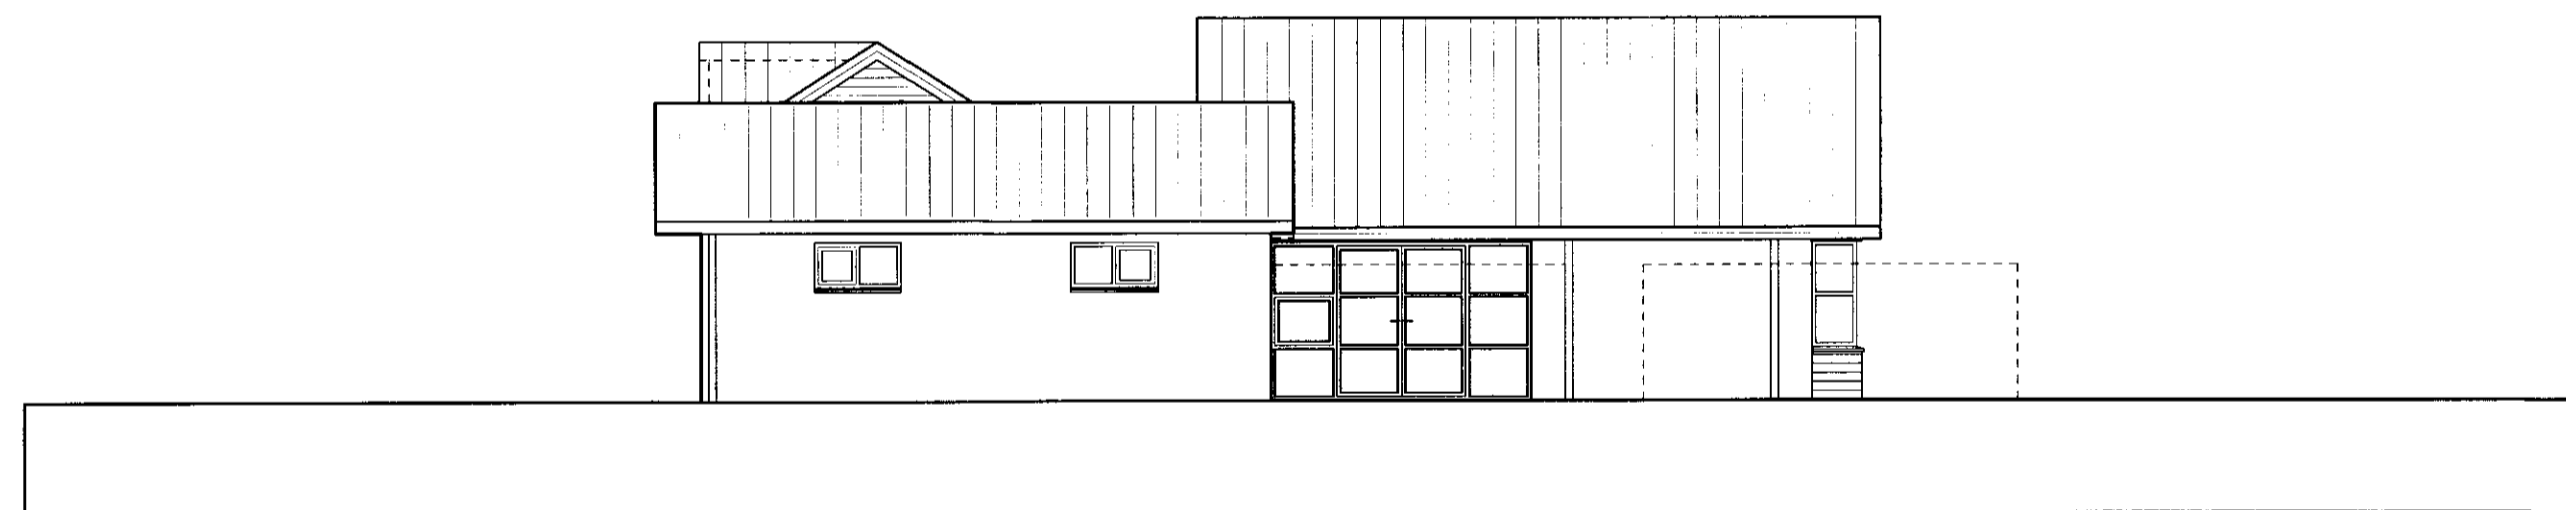


ÚTLIT Í SUÐUR



ÚTLIT Í VESTUR

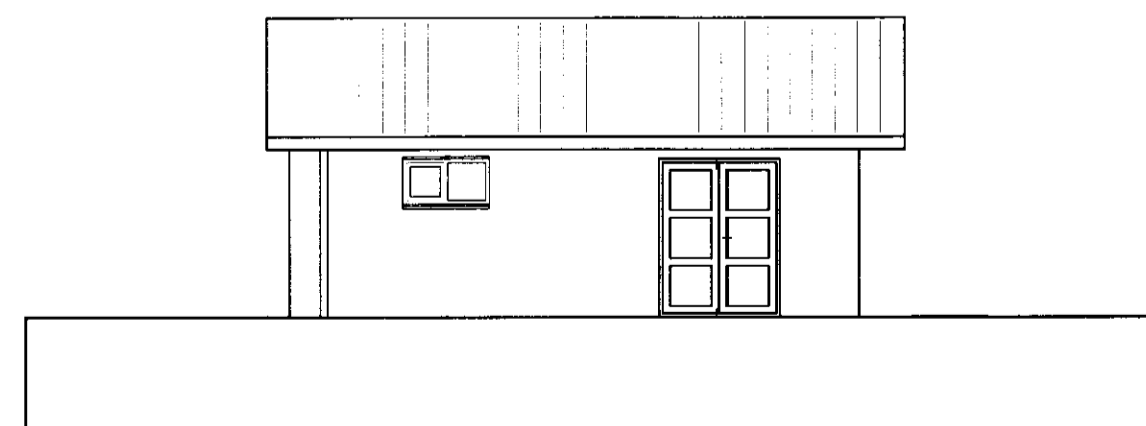

ÚTLIT Í AUSTUR

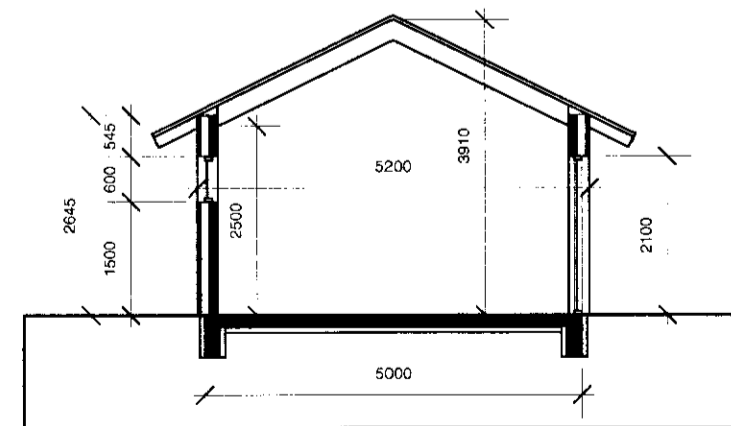

SNIÐ C

SAMPYKKT

25 JAN. 2012

Alfr. J. Gubjornsson
Byggingafrú og uppviðsmessýslu og Flóahf.

BREYTINGAR		
NR.	DAGS.	BREYTING

G 4 arkitektar
Stórhóla 17, 112 Reykjavík
gsm: 824 4555 netfang: gj@hive.is

Gunnlaugur Jonasson, kt. 090462 2299
Gunnar Páll Kristinsson, kt. 260665 2678
Alfr. J. Gubjornsson, kt. 260978 5789
Guðmundur Gunnlaugsson, kt. 190354 2419

SAMPYKKT

VERK
Sumarhús Vesturkanti 5
Grímsnesi, nýtt úthús

TEIKNING
Útlit og snið

KVARDI
1/100

5m

DAGS.
15.09.06

TEIKNING NR.
060204

TEIKNAD AF
GJ

Alfr. J. Gubjornsson