
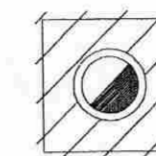



Hilmar Grímsson

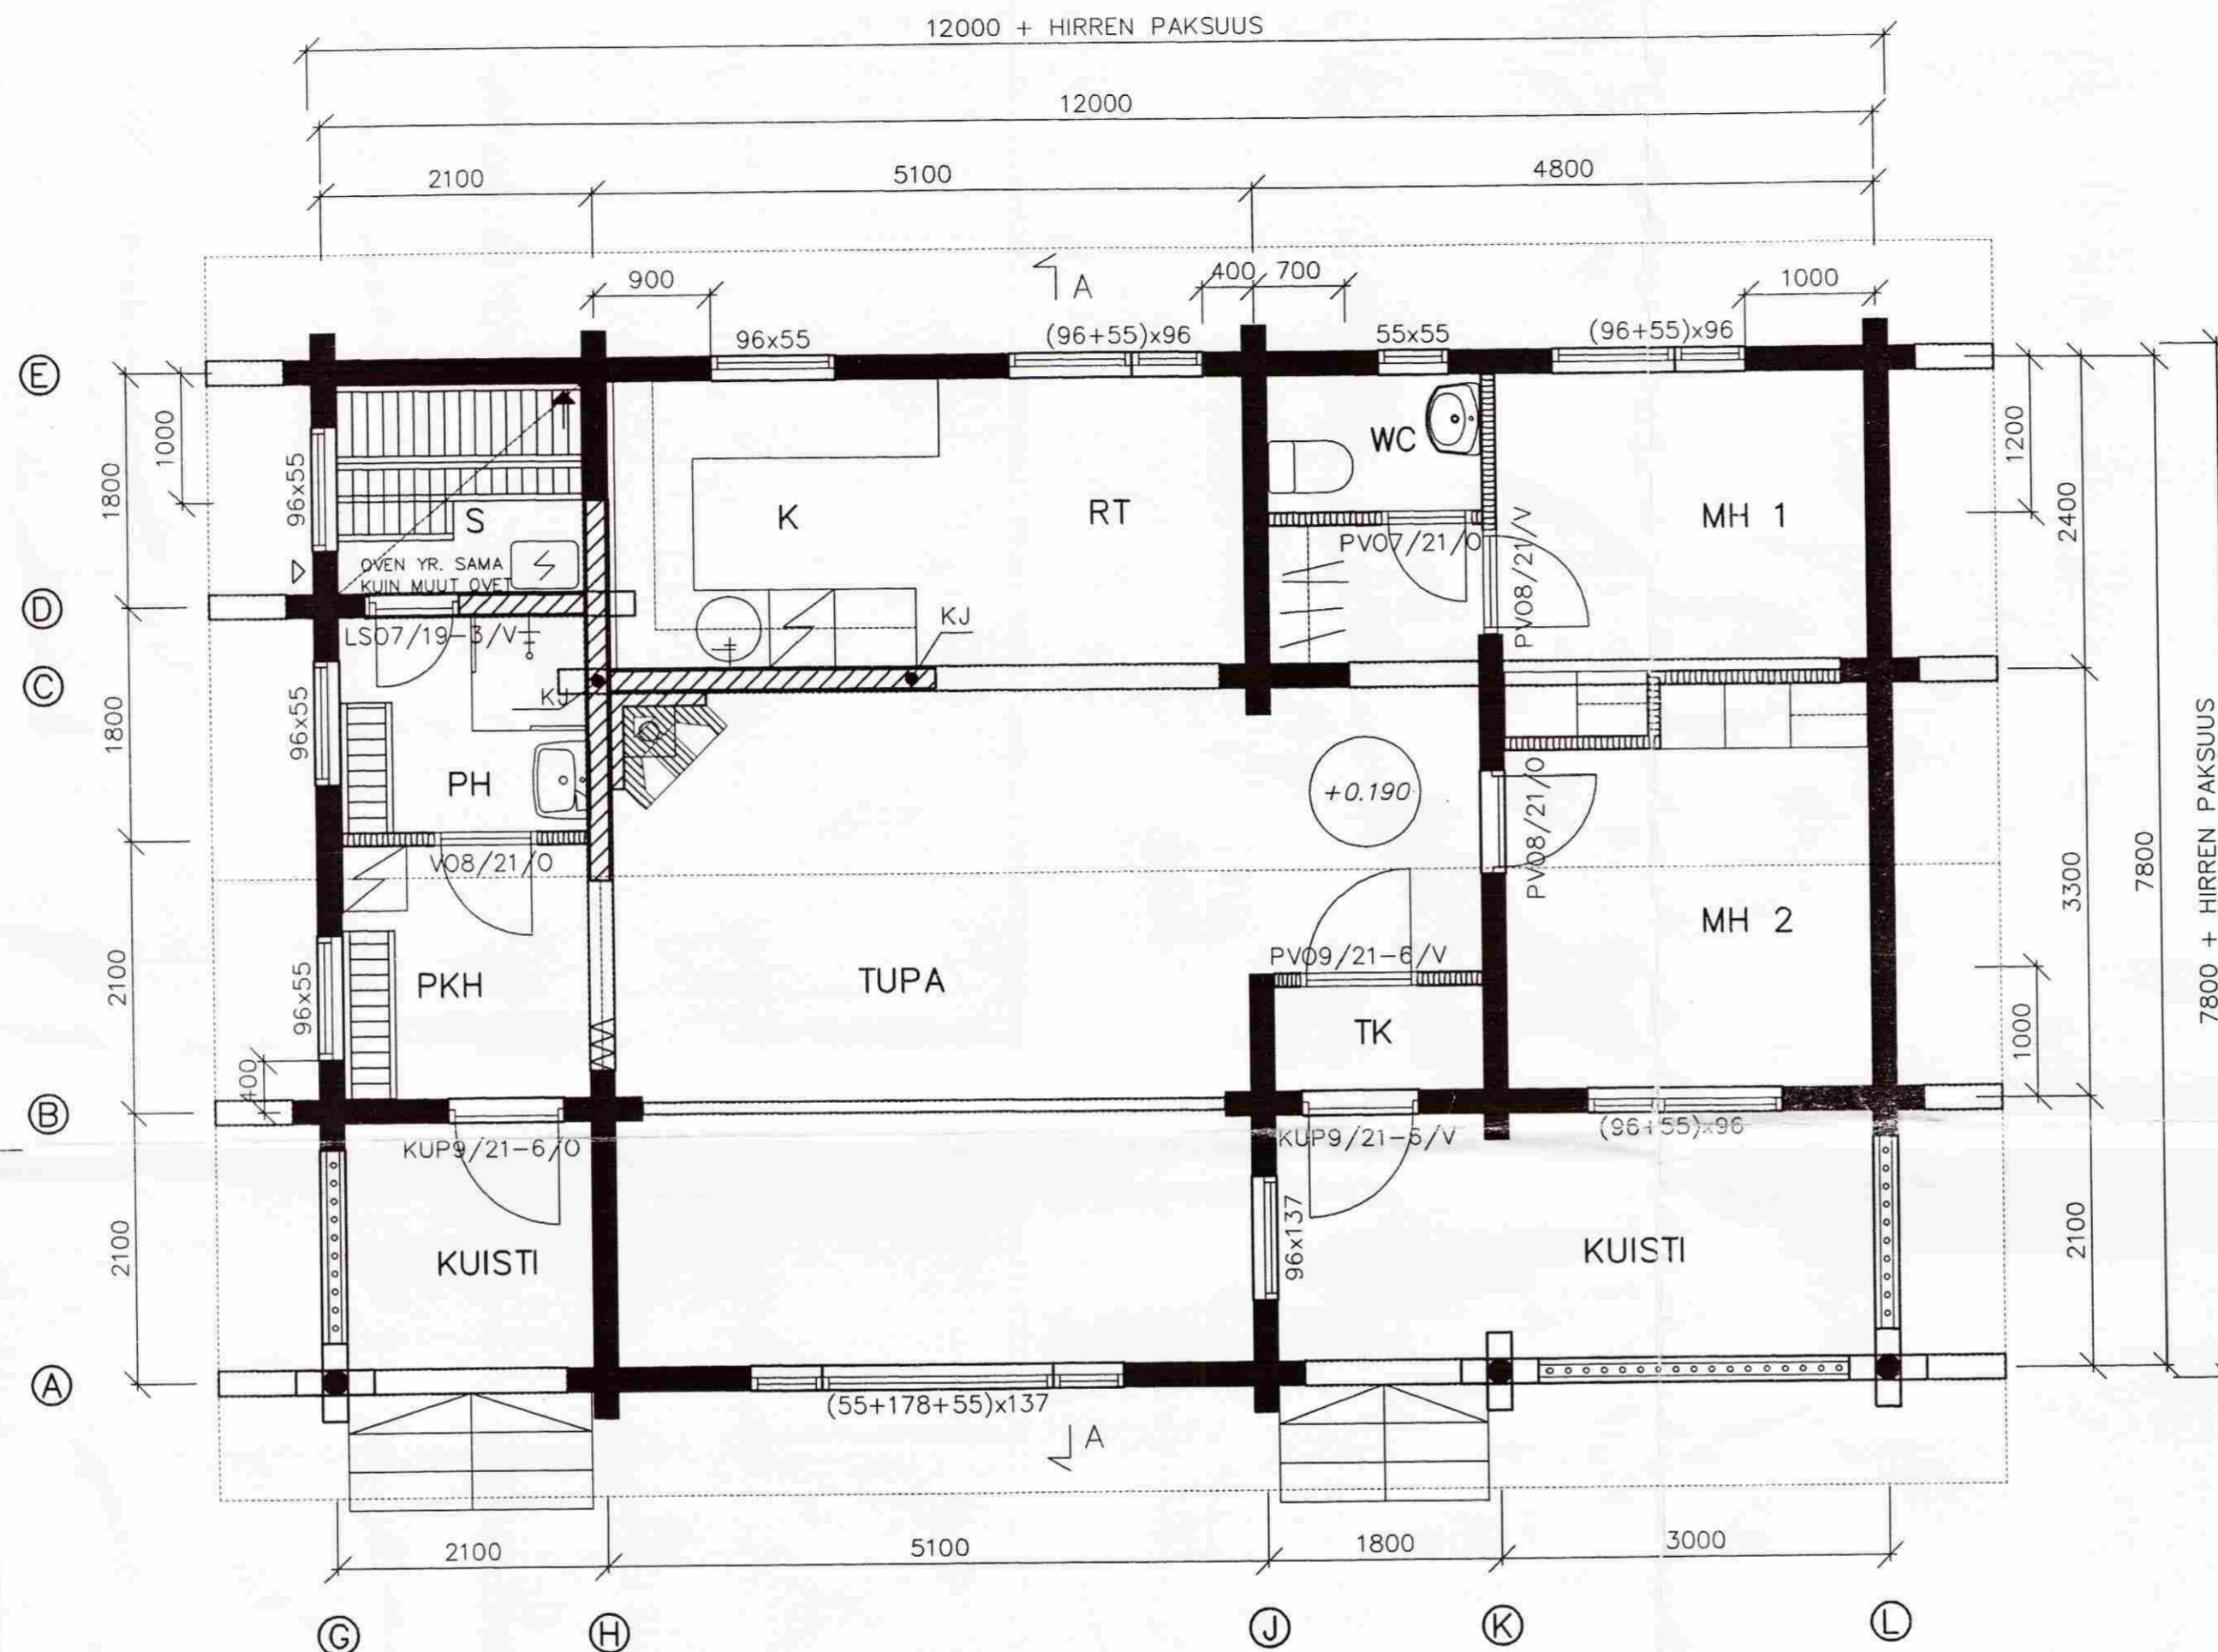

SUOJAETÄISYYDET:

-SAVUPIIPUN KYLJESTÄ VÄH. 100 mm
ILMARAKO, TIILI TAI MINERAALIVILLA


TAKAN HORMIPIIRROS 1:20

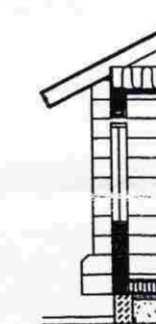

h = ~1250 KUN IKKUNAN KARMIKORKEUS ON 550 mm
h = ~840 KUN IKKUNAN KARMIKORKEUS ON 960 mm
h = ~530 KUN IKKUNAN KARMIKORKEUS ON 1370 mm

JOS IKKUNAN KORKEUSASEMA POIKKEAA EDELLÄMAIN-
TUISTA, MAINITAAN SE POHJAPIIRUSTUKSESSA ERIKSEEN.

IKKUNOIDEN KORKEUSASEMAT

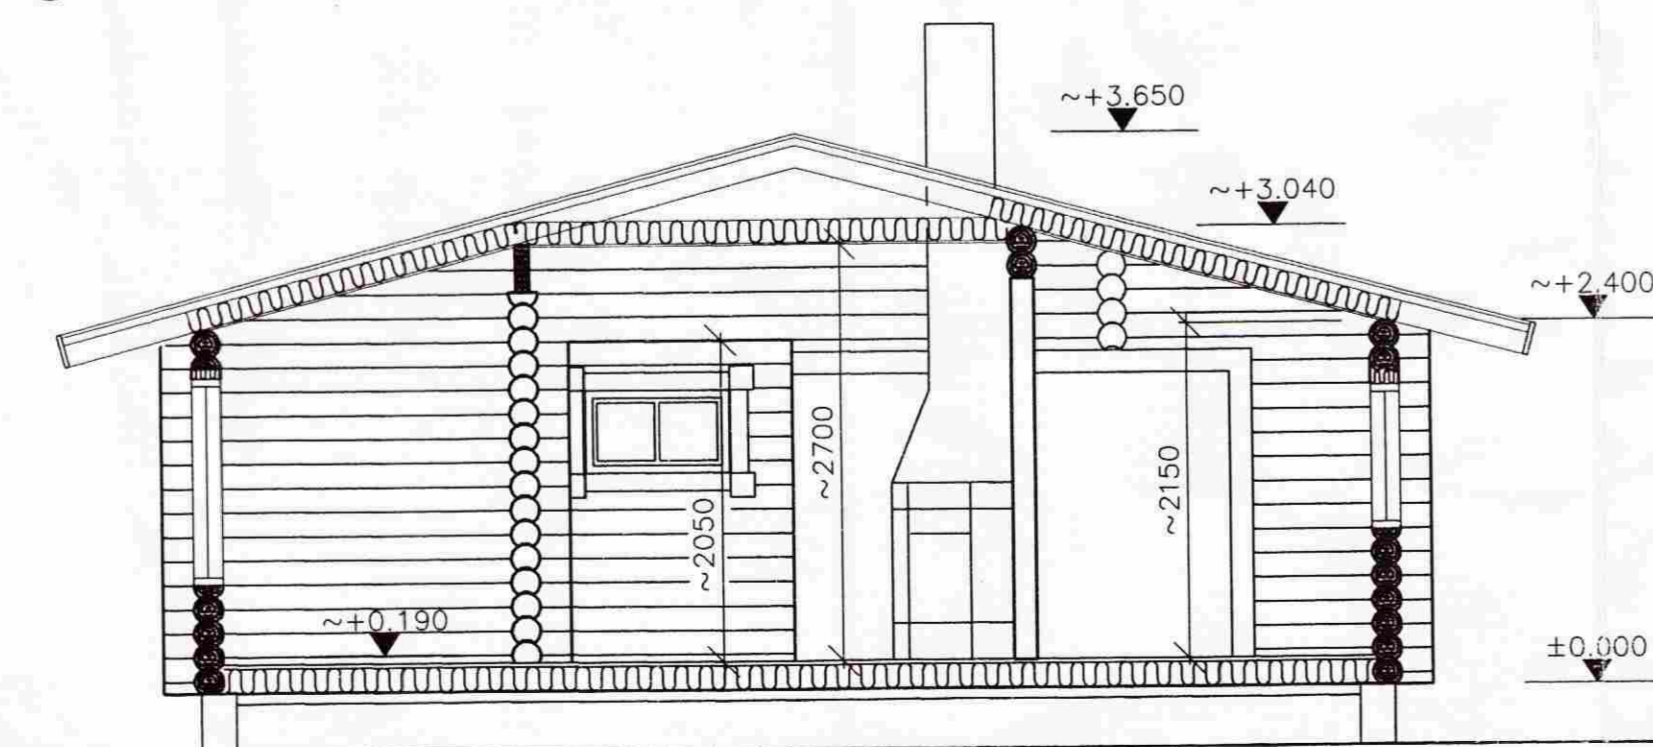

LEIKKAUS A-A 1:50

H harri ehf
Tækniþjónusta

Reykjavíkurgvegur 60
220 Hafnarfjörður
Sími: 565 5261
Fax: 565 4959

Vaðnes Grímsnesi

EEROLA - BJÁLKAHÚS

Grunnmynd og snið

Hannað:
Teiknað:
Yfir:

Teiknkerfi
AutoCad
Hönnunarkerfi
POINT

Teikniskrá
Ecro3ati.dwg
Teikning nr.
101

Mkv. 1:50
1:20

Dags.
Júní '98

Samb.