


Skráningartafla: VADNES 3 GRÍMSNESI					Skrásetjari: Bjarni Heiðar Geirsson													
Landnúmer: 203013					Kennitala: 010866-5299													
Matshlutanúmer: 01					Útgáfa: 4.01b Dags: 1.12.2006													
Uppskipting og lýsing					Stærðir													
D0	D1	D2	D3	D4	D5	D5M	D6	D7	D8	D9	D10a	D10b	D11	D12	D16	Reiknitala	D17	
Lokun	Rými hæð-röð	Notkun texti	Höfuð-flokkun	Eignar-hald	Botnflötur m ²	Milliflötur m ²	Stigar m ²	Op m ²	Brúttóflötur m ²	Brúttóflötur sh < 1,8	Salarhæð mín	Salarhæð max	Brúttó rúmmál m ³	Nettóflötur m ²	Eirt flatarmál m ²	Skiptarúmmáls	Skipta-rúmmál m ³	
Matshluti					358,4	0,0	0,0	0,0	179,2	0,0				677,2	160,7	179,2		446,575
Botn														35,8				
	01	1. hæð			358,4	0,0	0,0	0,0	179,2	0,0			641,4	160,7	179,2			
A	0101	Ibuð	N	0101	126,7				126,7		2,75	2,75	348,4	114,2	126,7	2,75	314,050	
A	0102	Bílageymsla	B	0102	44,1				44,1		2,85	2,85	125,7	40,1	44,1	2,85	114,285	
A	0103	Geymsla	N	0101	8,4				8,4		2,85	2,85	23,9	6,4	8,4	2,85	18,240	
A	0104	Þakrými	F	0101	179,2						0,00	1,60	143,4					
Athugasemdir					Sorpgeymsla fylgir eigninni													
Sameignir sumra																		
Eignarhald																		
	Eignar-hald	Notkun texti	Eirt flatarmál m ²	Skiptarúmmál Sereign m ³	Sereign og sameign m ³													
	0101	Ibuð	135,1	332,290	332,290													
	0102	Bílageymsla	44,1	114,285	114,285													
		Alls	179,2	446,575	446,575													

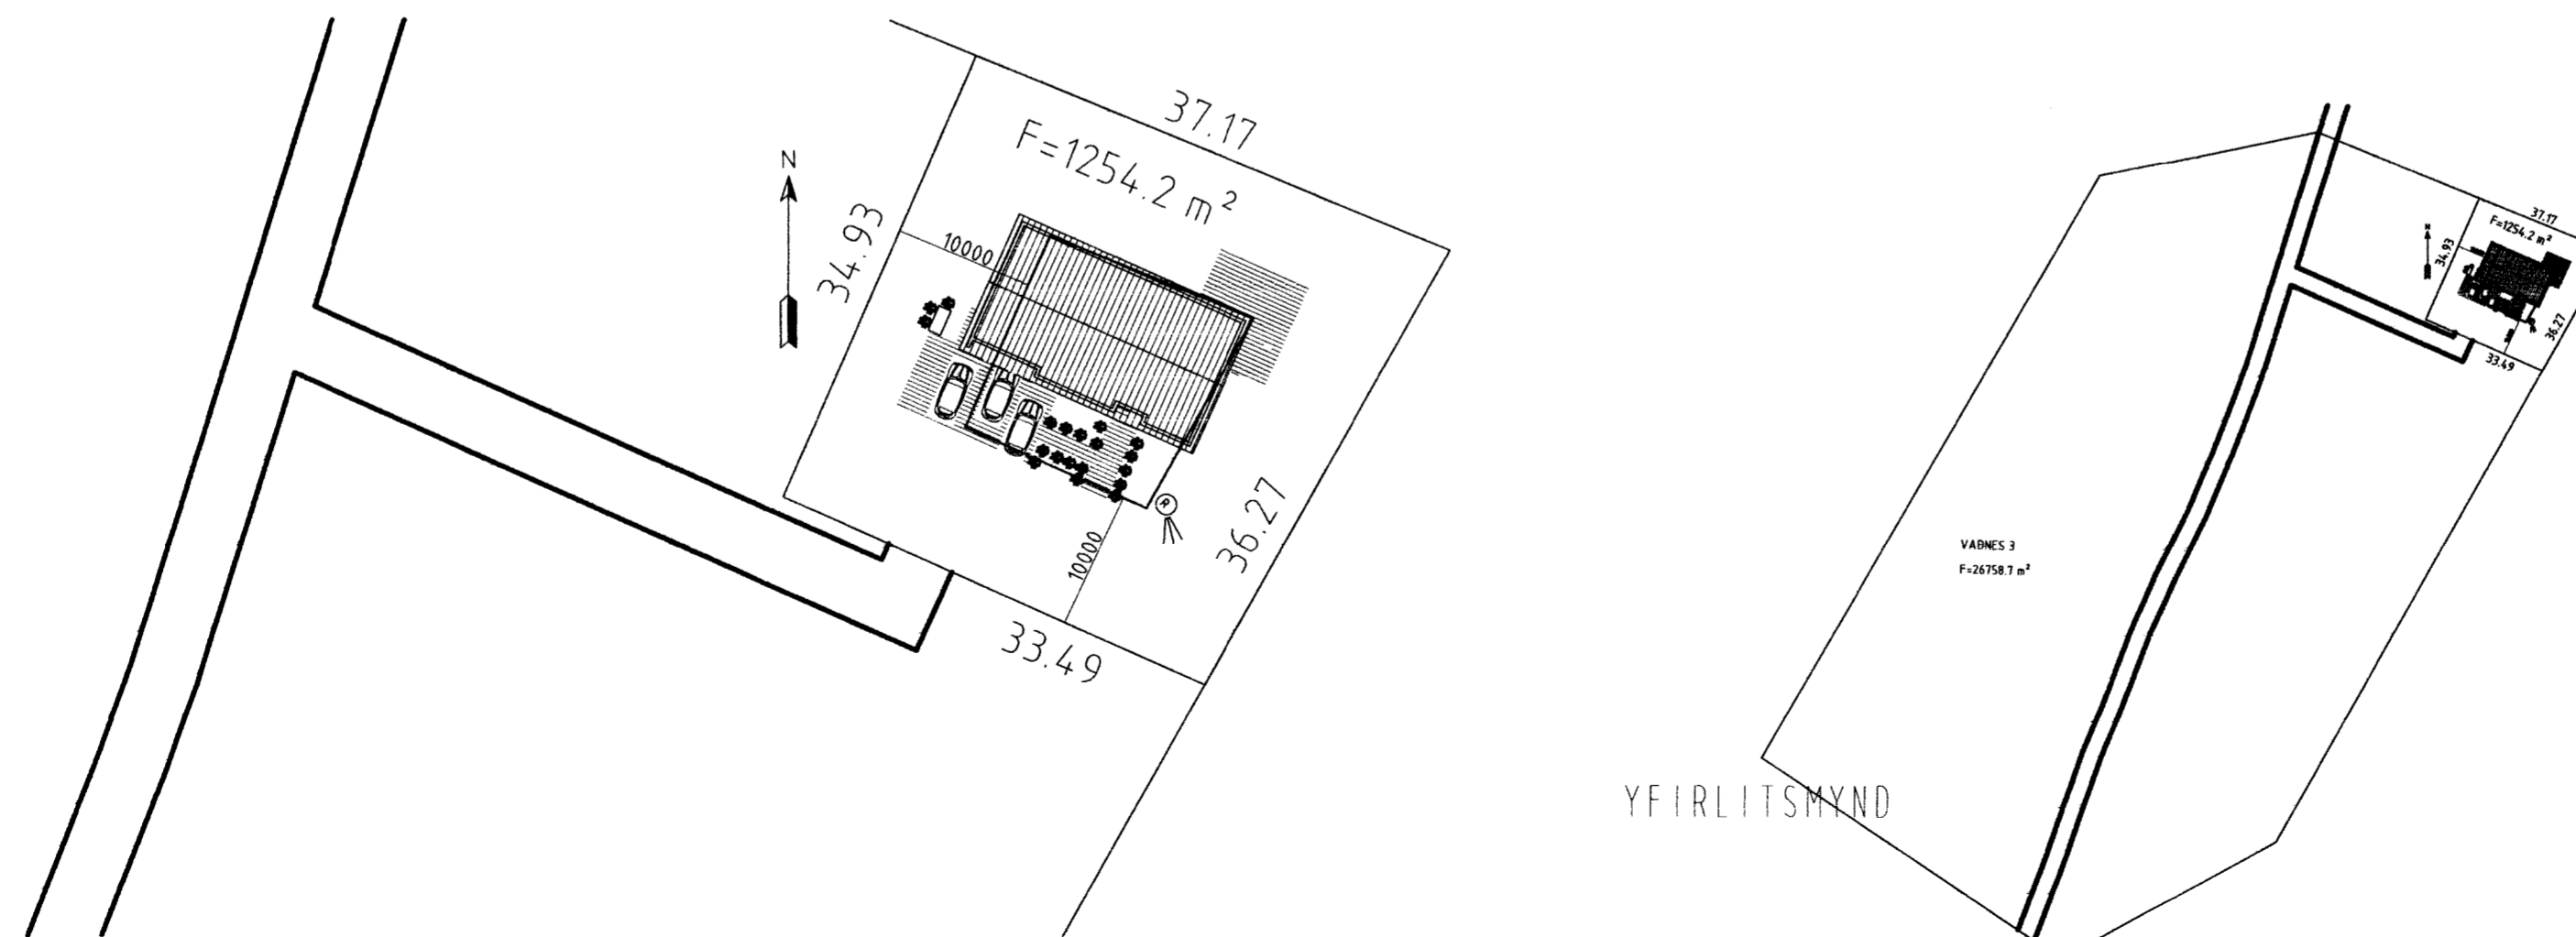

SGHUSI AUSTURVEGI 69 800 SELFOSSI
 Sími 482 3850 FAX 482 3851
 NETFANG sghus@sghus.is
 VEFANG www.sghus.is

es TEIKNISTOFAN SUDURLANDSBRÁUT 48
 S: 588-7344 FAX: 588-7343
 NETFANG: kastor@simnet.is

VERKFRÆÐISTOFA ÁRBORGAR AUSTURVEGI 69 800 SELFOSSI SÍMI 480 4900 FAX 482 3851

VADNES 3 GRÍMSNESI

AFSTÖÐUMYND MKV: 1500

SKRÁNINGARTAFLA MKV:

YFIRLITSMYND MKV: 1:1000

HANNAÐ: Kjarfan TEIKNAD: Bjarni

VERKNÚMÉR: 6180 SKRÁRNAFN Vnr:6180 VADNES.dwg

ÞAGSEFNING: SAMMÁT: TEIKNING NÚMÉR:

01.12.2006 121066-5809 A01