



Veggjagrindur 1:50

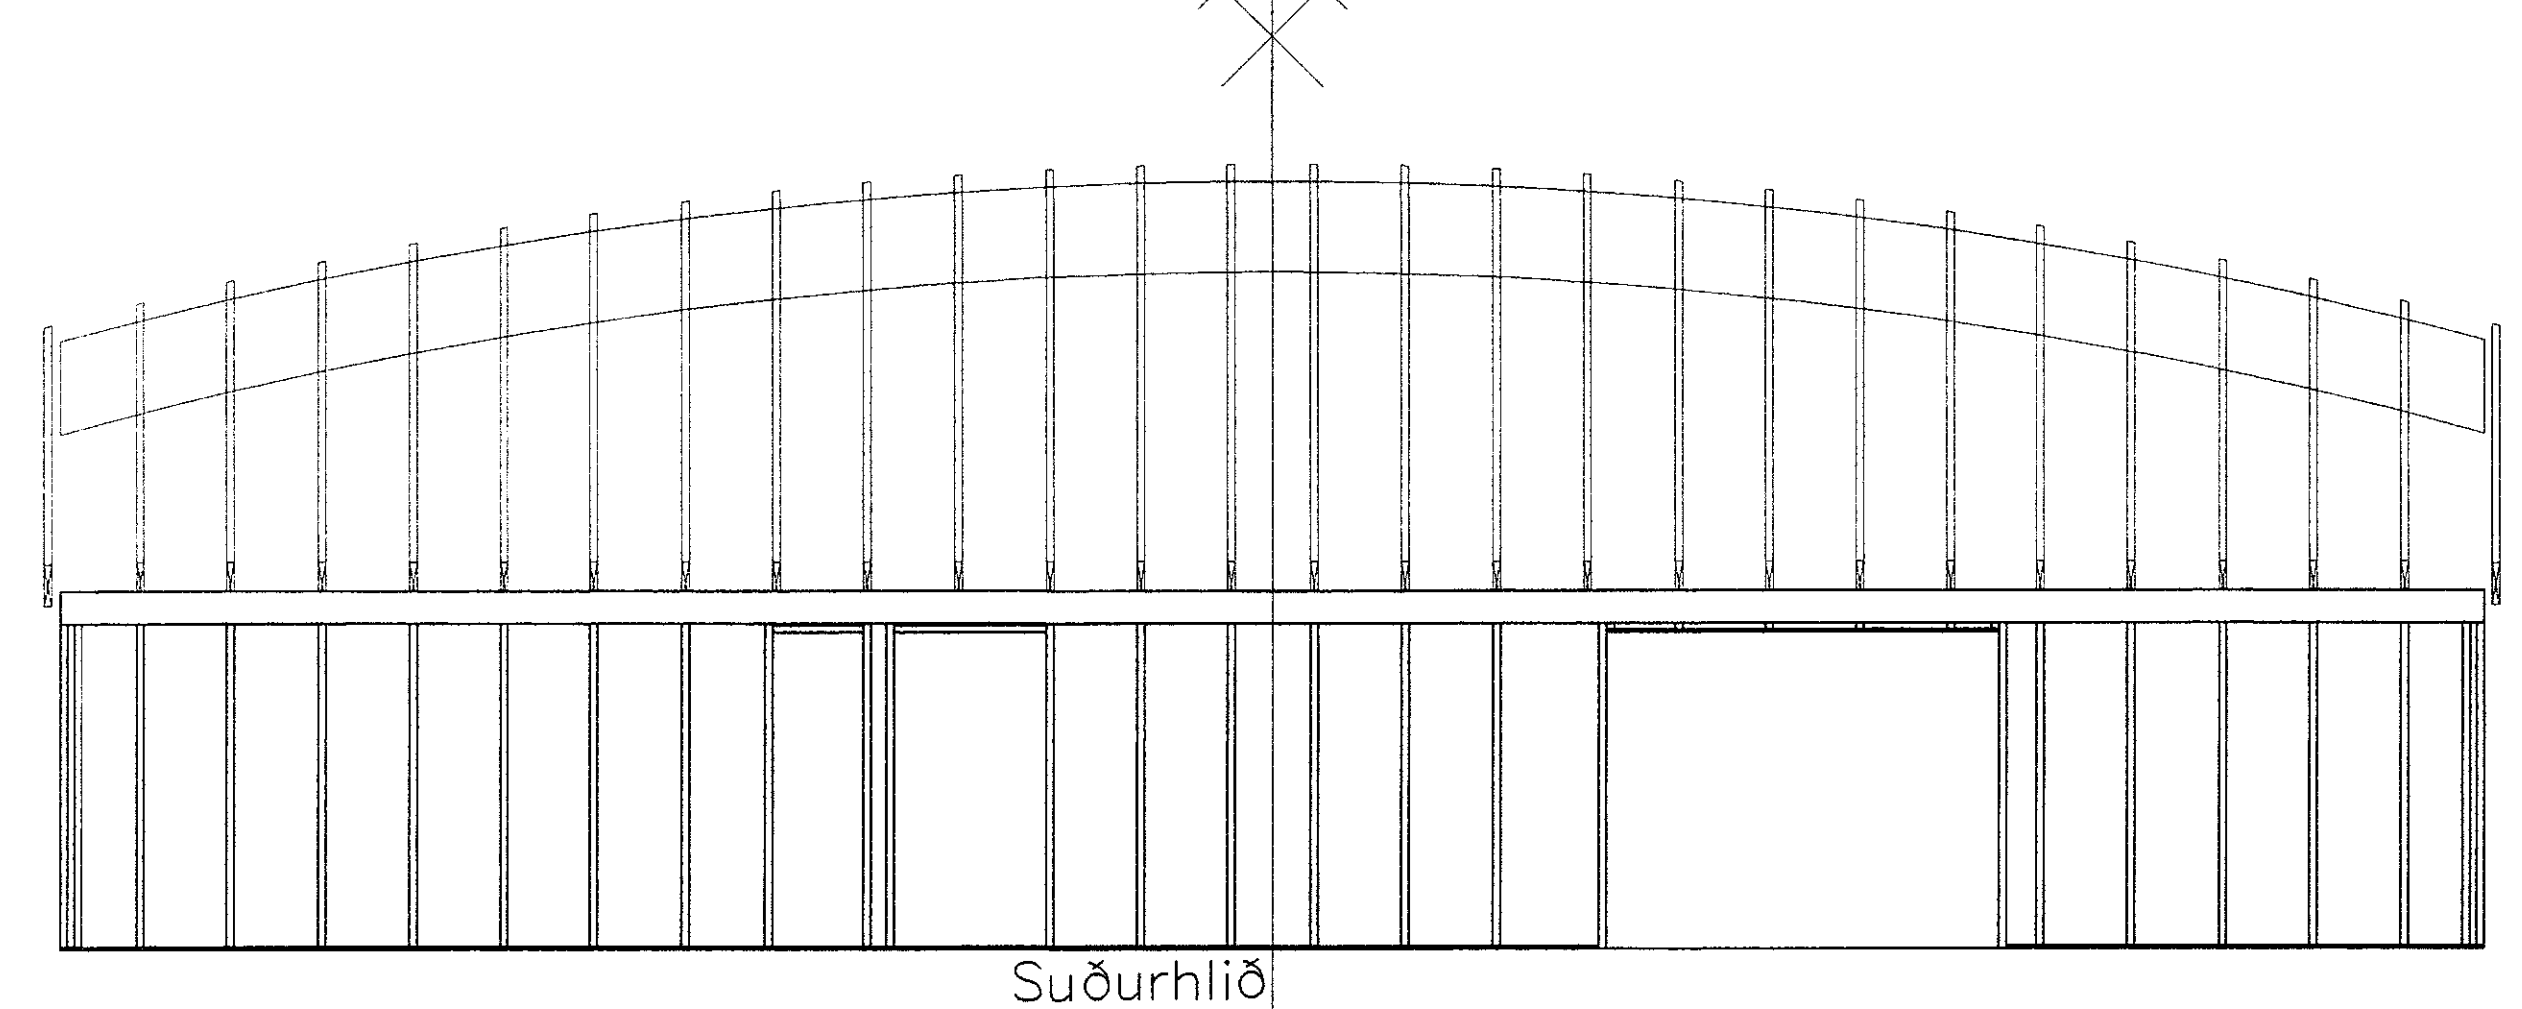


Suðurhlið

Grind, sperrur og milligölf 1:50


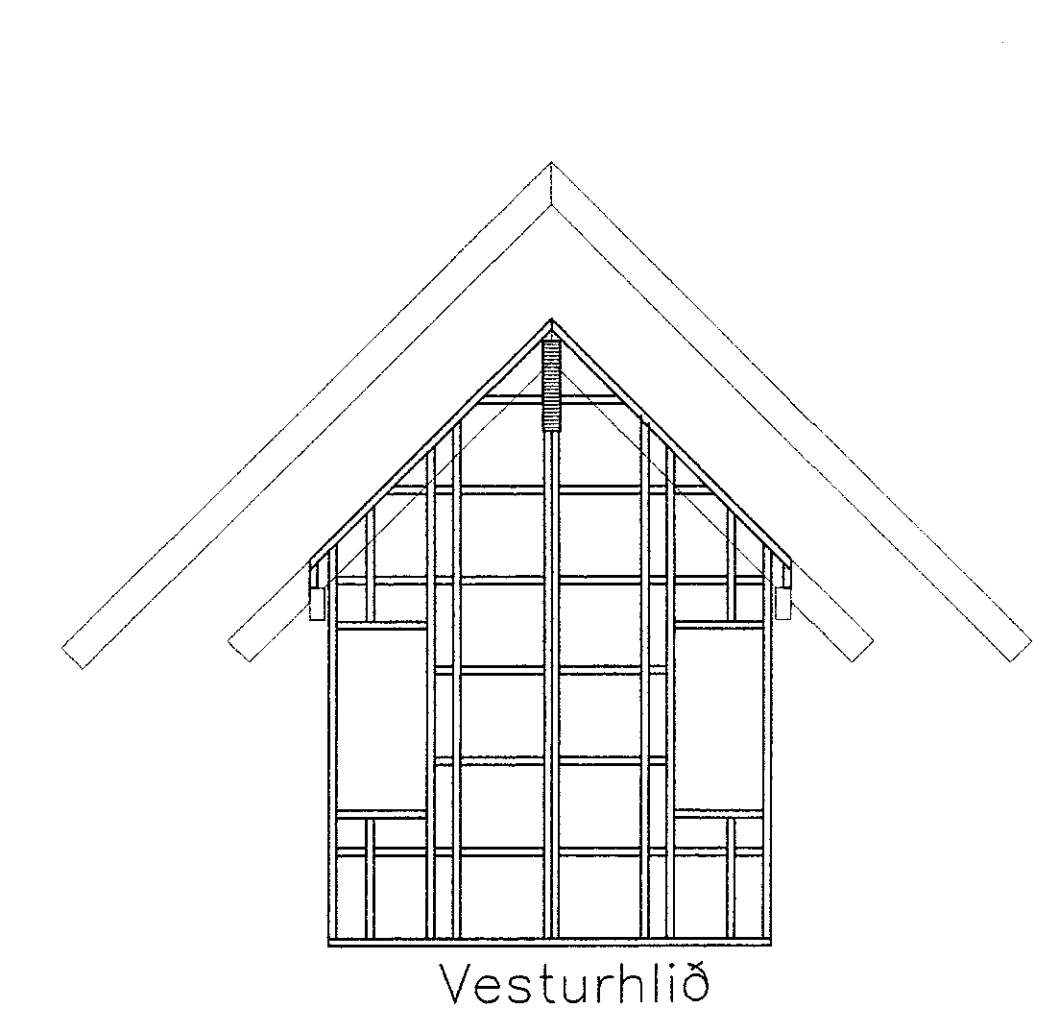


Vesturhlið


Snið í útigeyslu 1:50

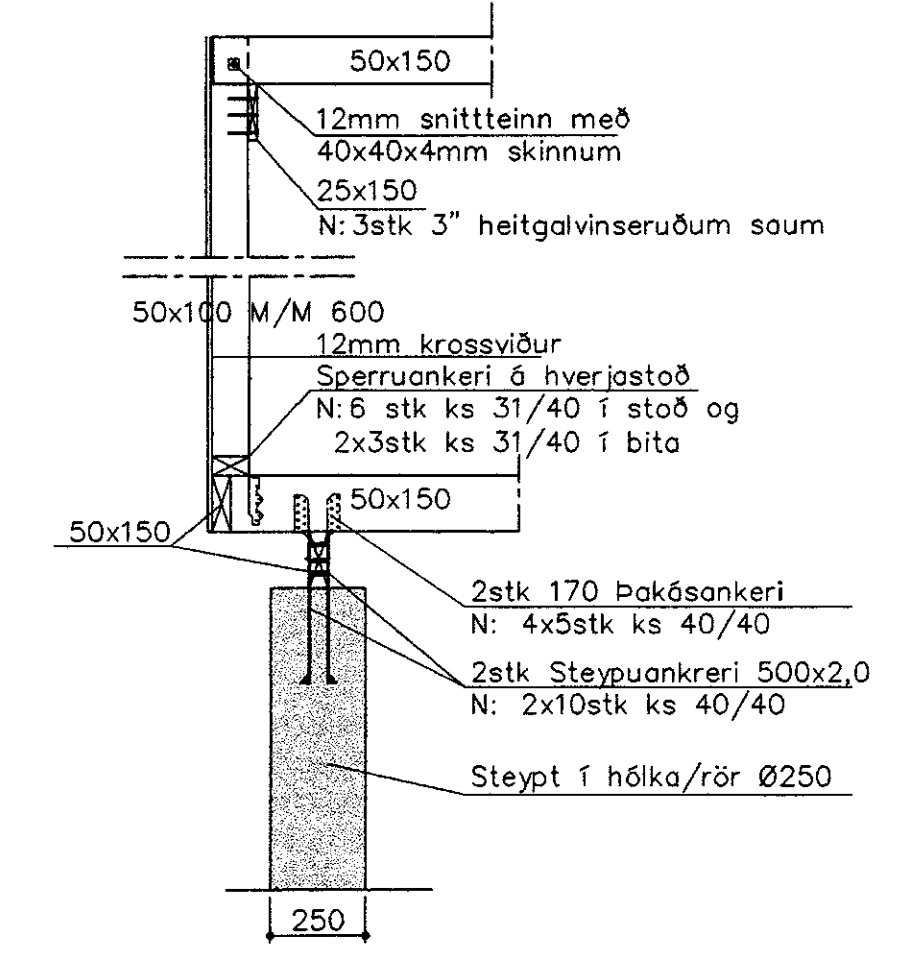


Útigeysla 1:50
Grunnmynd Þak, veggir og gölf

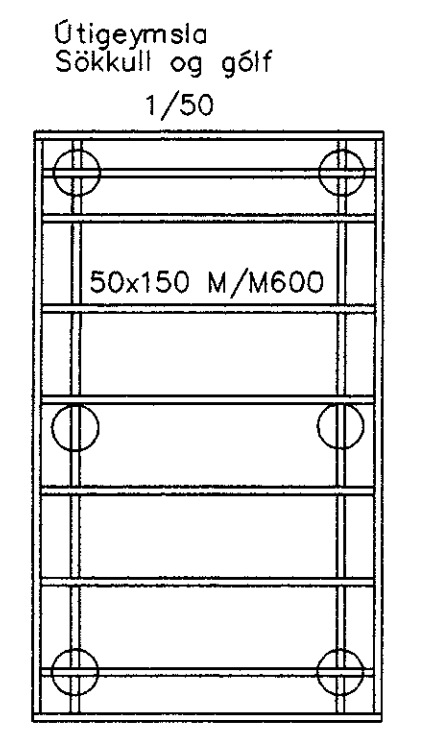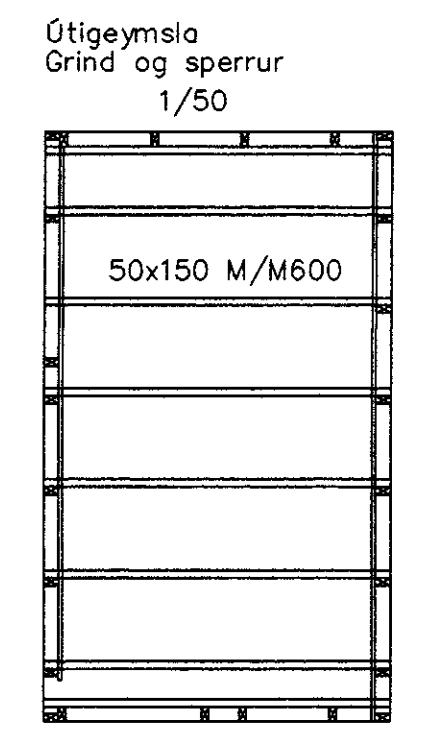

Grunnmynd sperrur 1:50

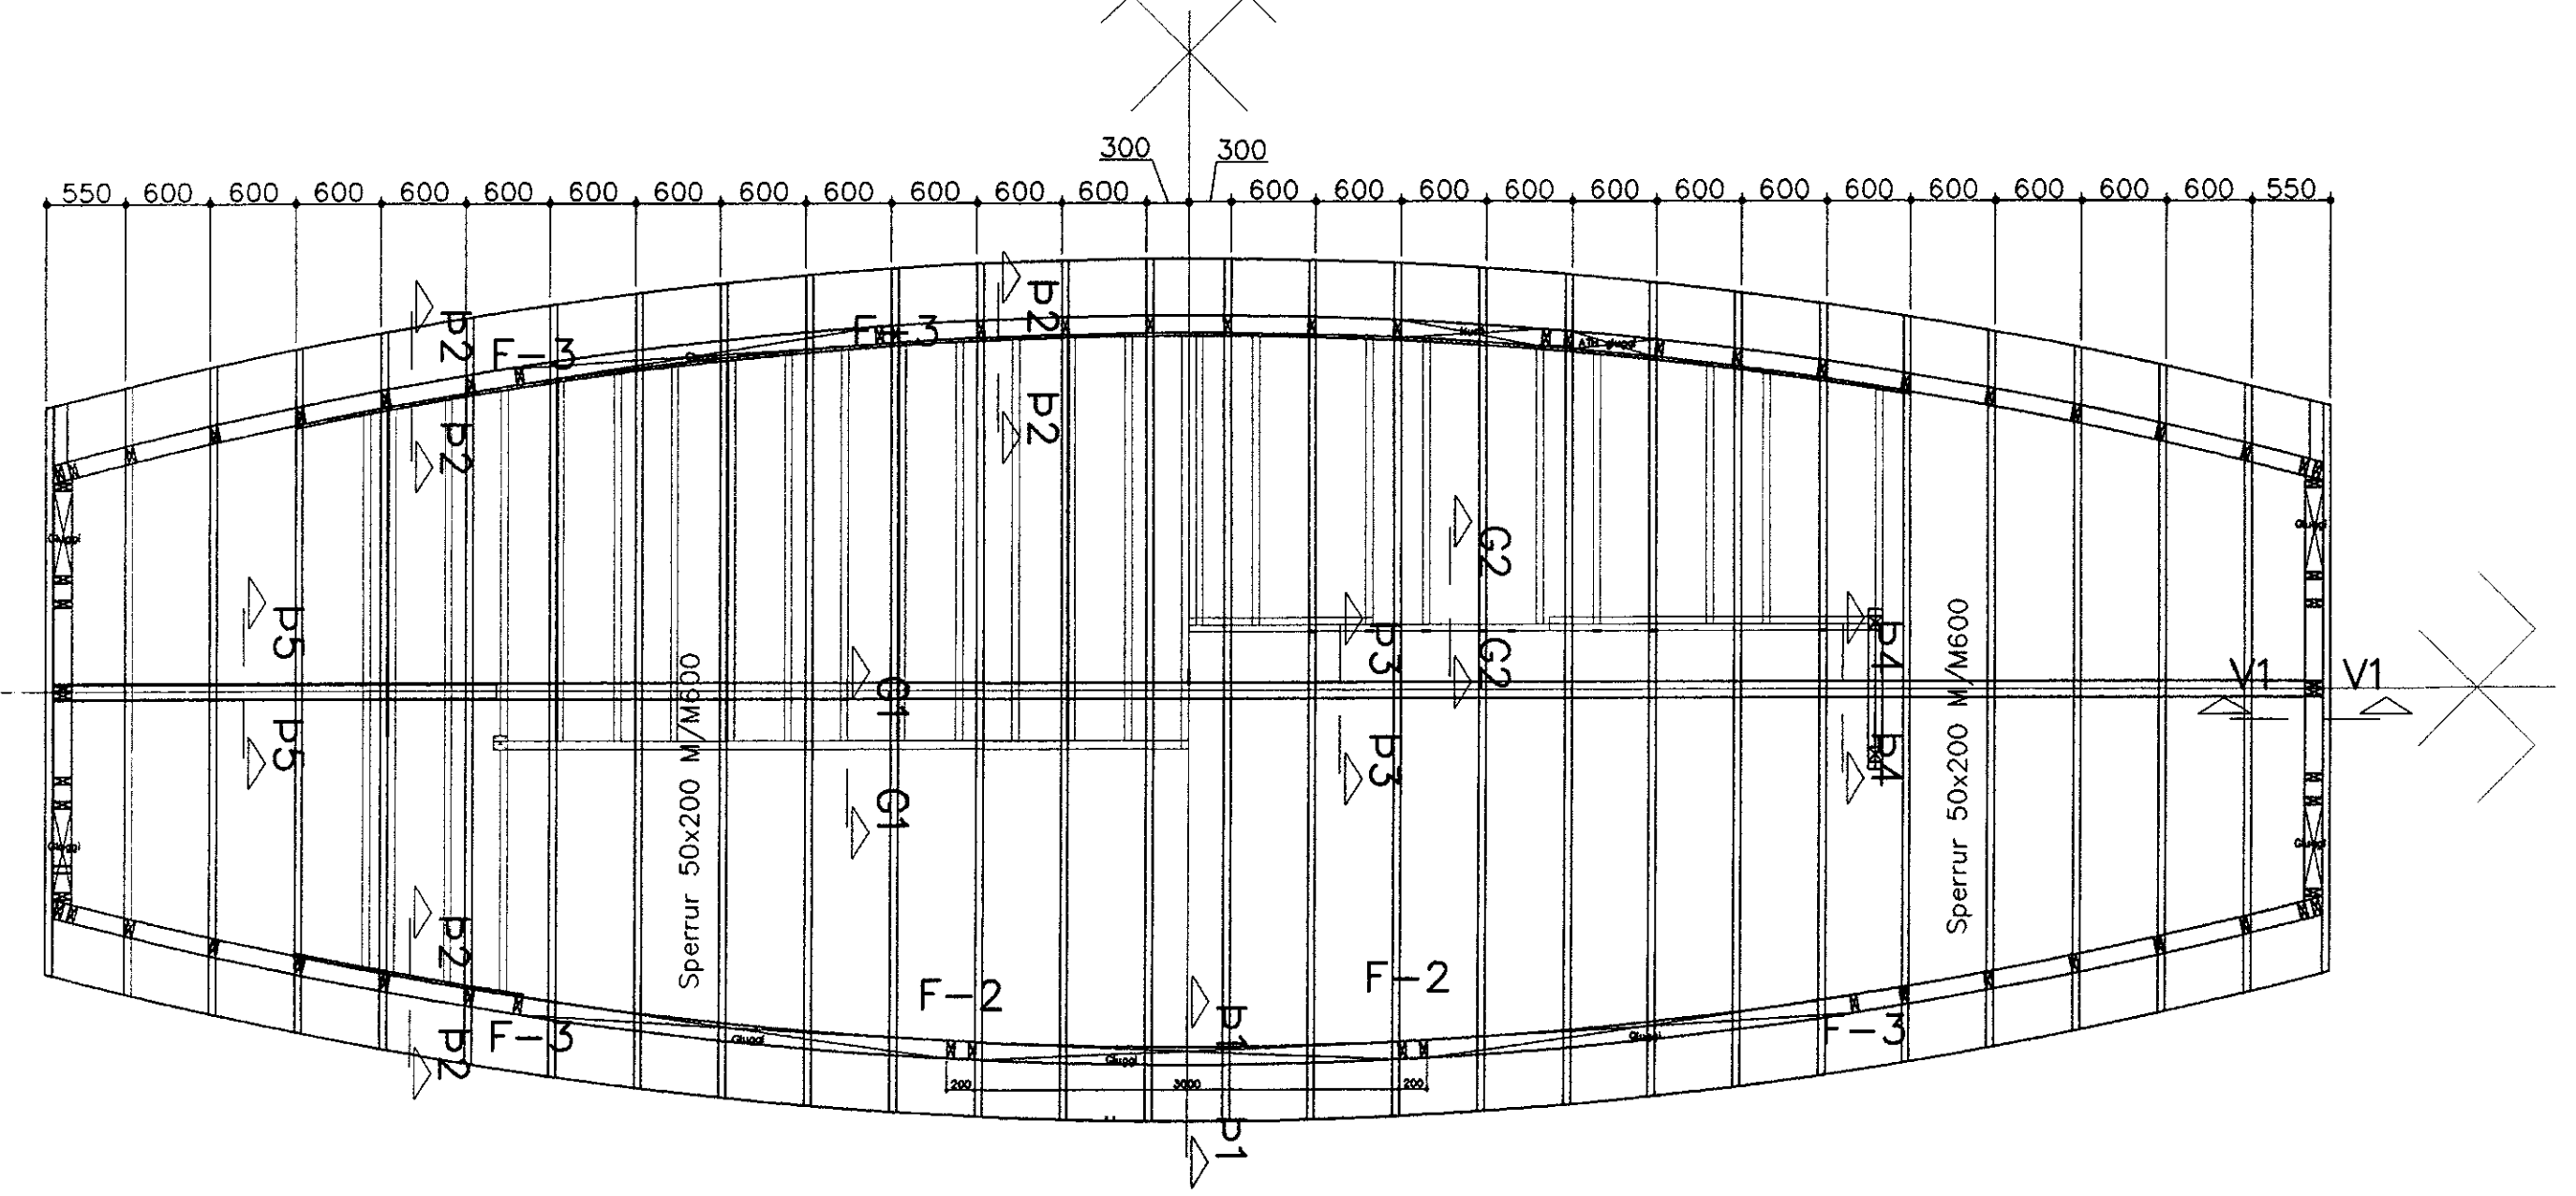

Grunnmynd milligölf 1:50

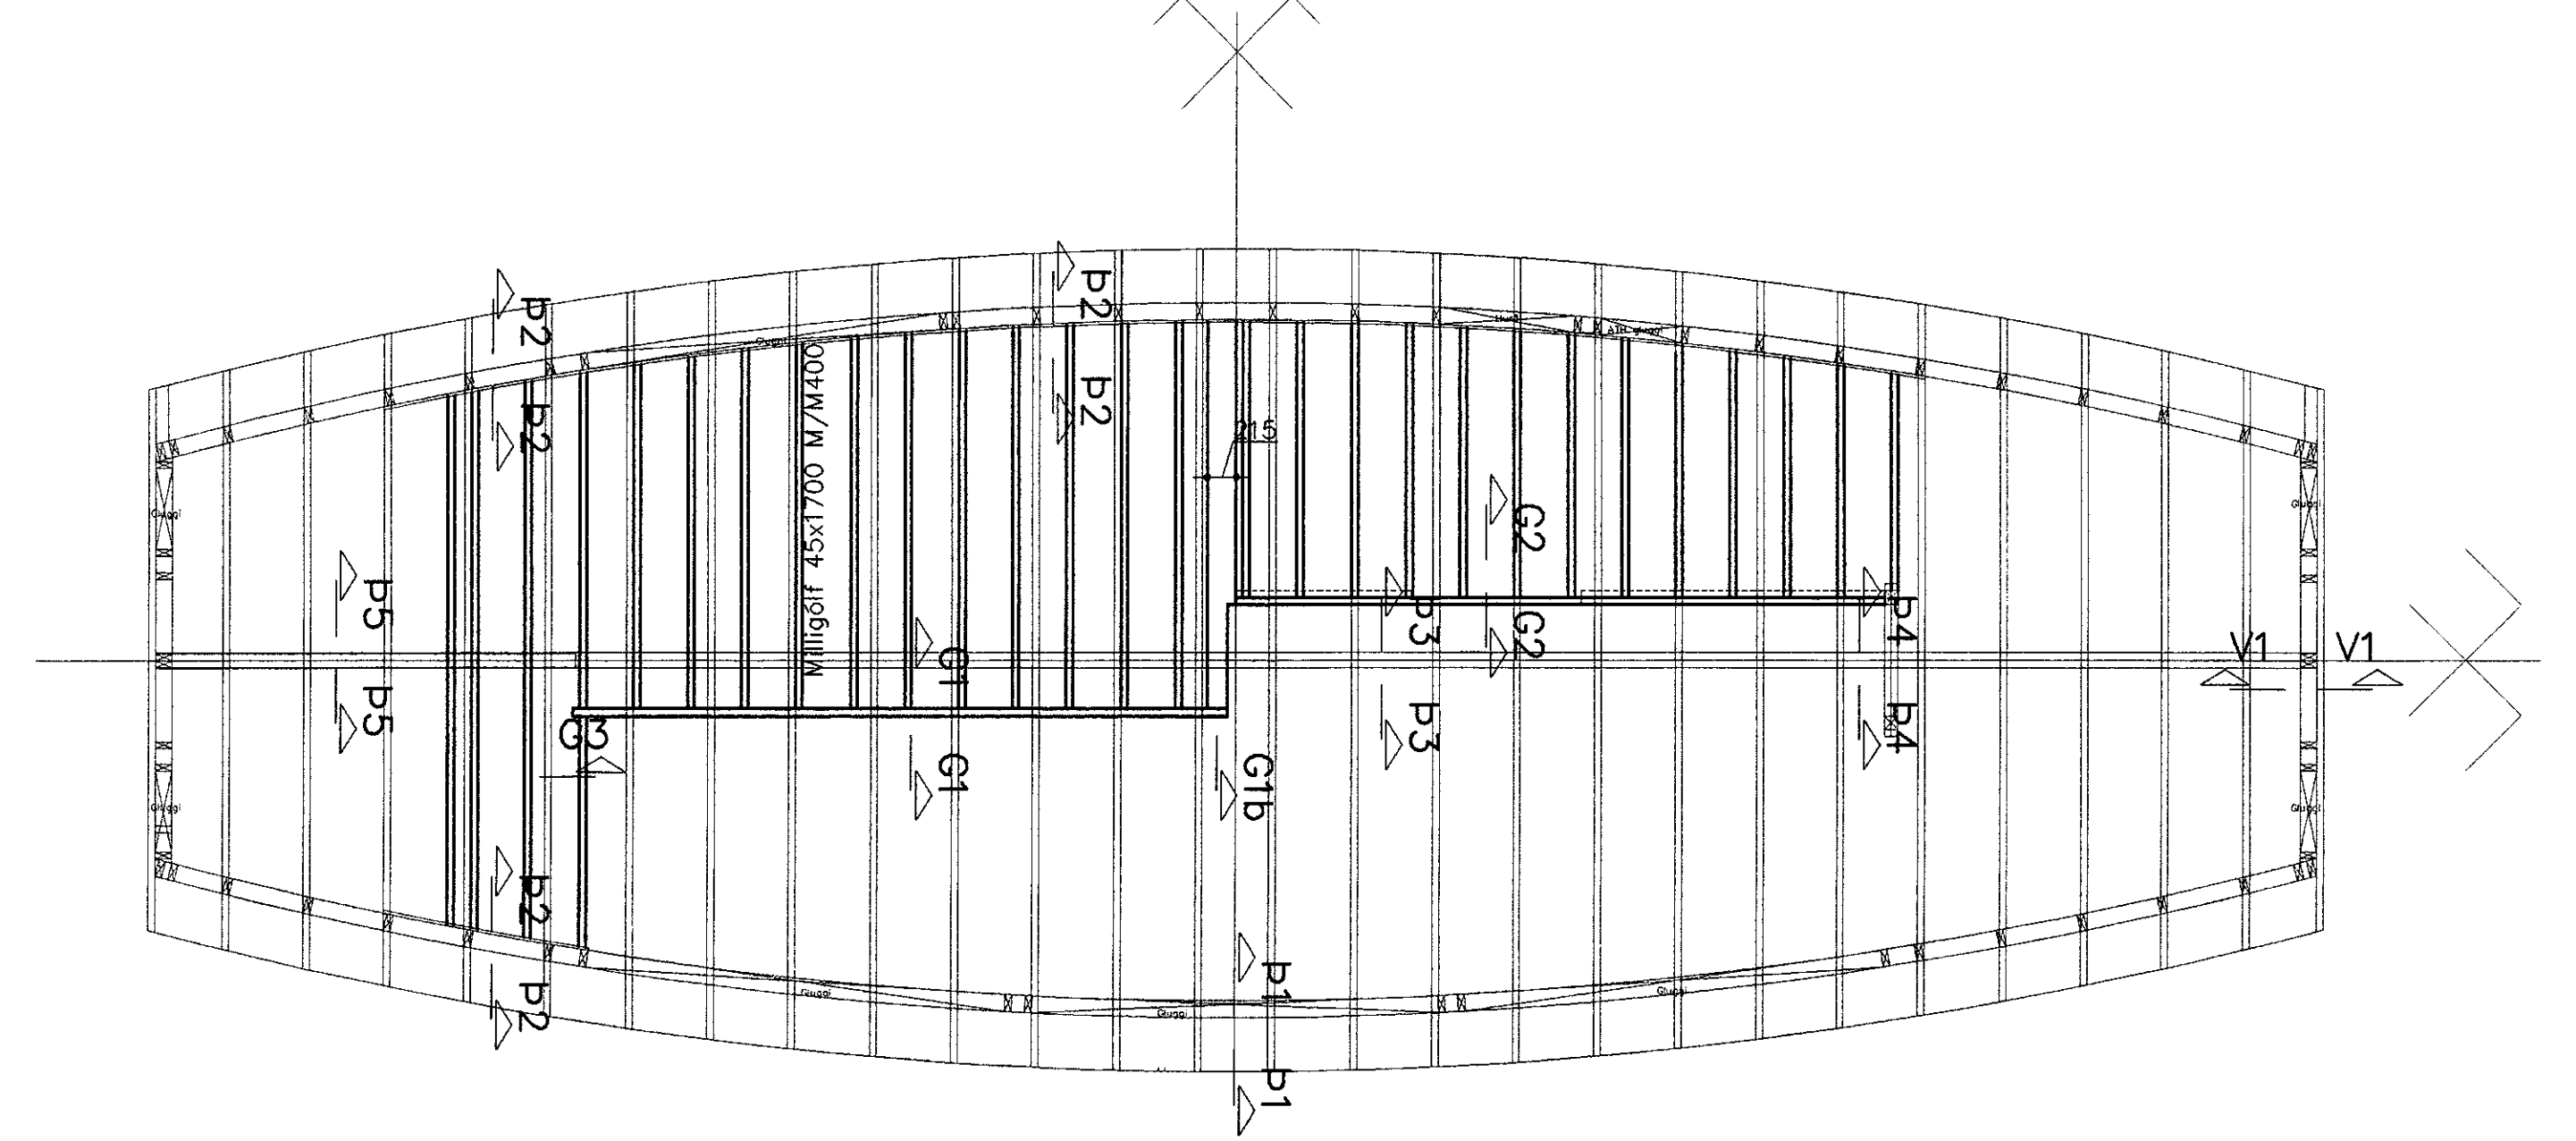

Breytingar	Sumarhús Hellisvík þingvellir		
Nr.	Dags.	Nafn	
			Verkfæðistofa Þráinn & Benedikt
			Laugavegi 176, 105 Reykjavík
			Sími: 563 1770, 568 7775, Fax: 568-7701
			Netfang: post@islandia.is
			Burðarvirki
			H. BS T. AS S.
			M. 1:50, 1:20
			Nr. B101
			Dags. Júní '01
			080149-3609