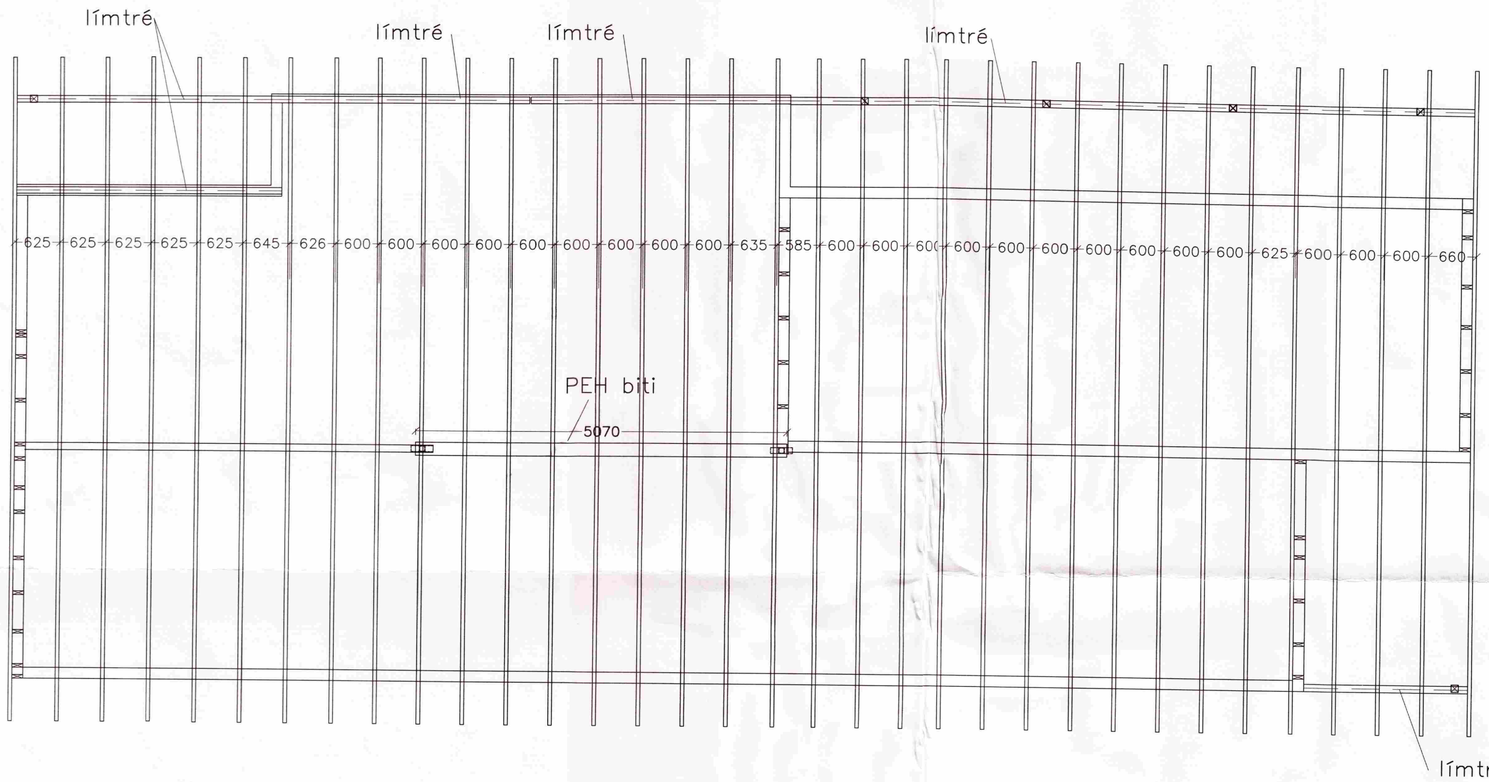

Grunnmynd sperrur 1:50

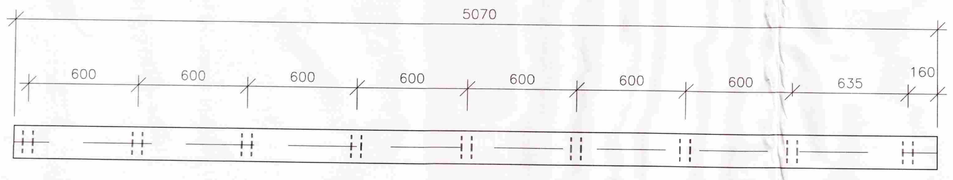

PEH BITI 1:20
(SJÁ SNIÐ)

MÓTTEKIÐ
25 SEPT. 2012
Byggingafulltrúi Garðs, Sandgerðis og Voga

LÝSING :

ÞAK HEILKLÆÐIST MEÐ 22 MM NÓTUÐUM KROSSVIÐ ÁLÍMDUM (URETHANE) SEM NEGLIST MEÐ SAUM 3X75 MM c/c 75MM.

Frístundahús í landi villingavatns

Sperruplan

Mál 1:50 / 1:20	Teikn. nr. 5 af 8
teiknað:SA	dagss. 1-09-2012

Hönnuður:

SA teiknistofa
Gvendargeisla 40
Sveinn Arnarson BFI Kt. 150767-5479
Elrikur Arnarson TFI Kt. 280760-5019