



Norðaustur.

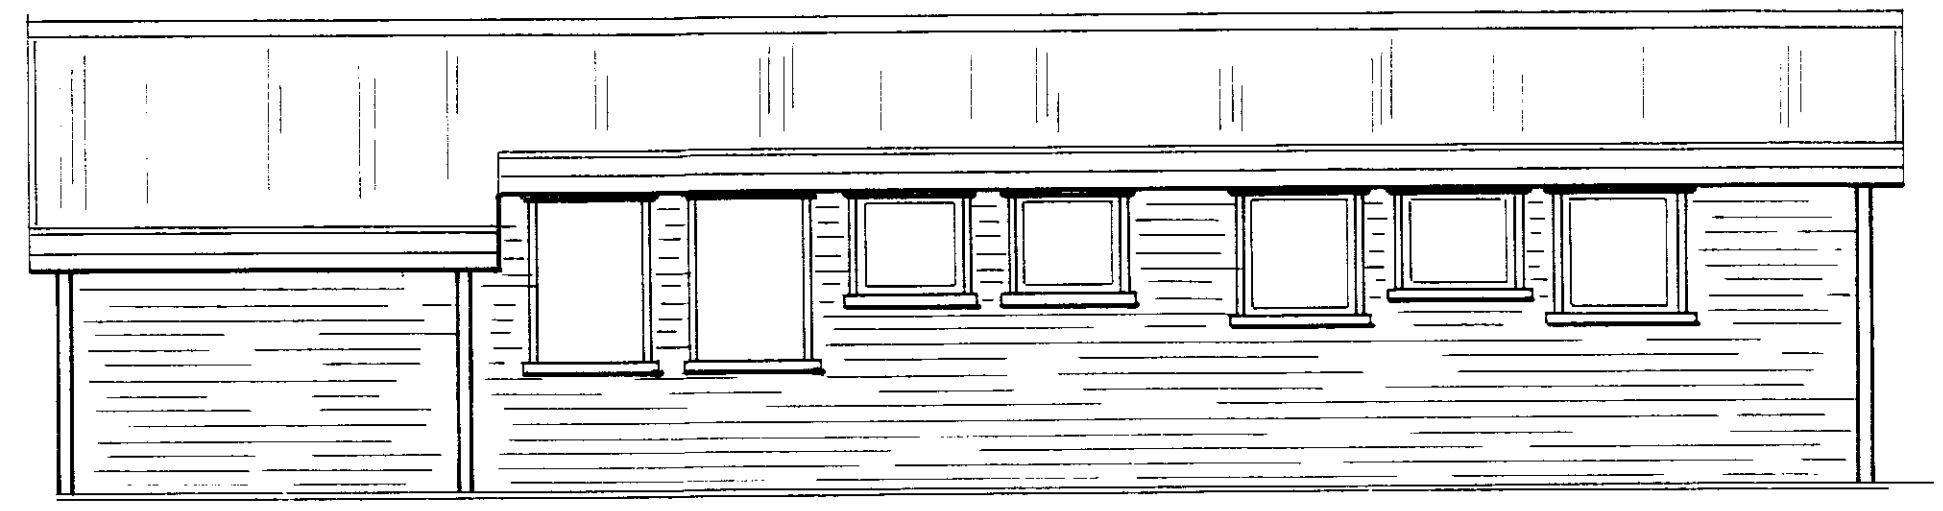


Suðvestur.

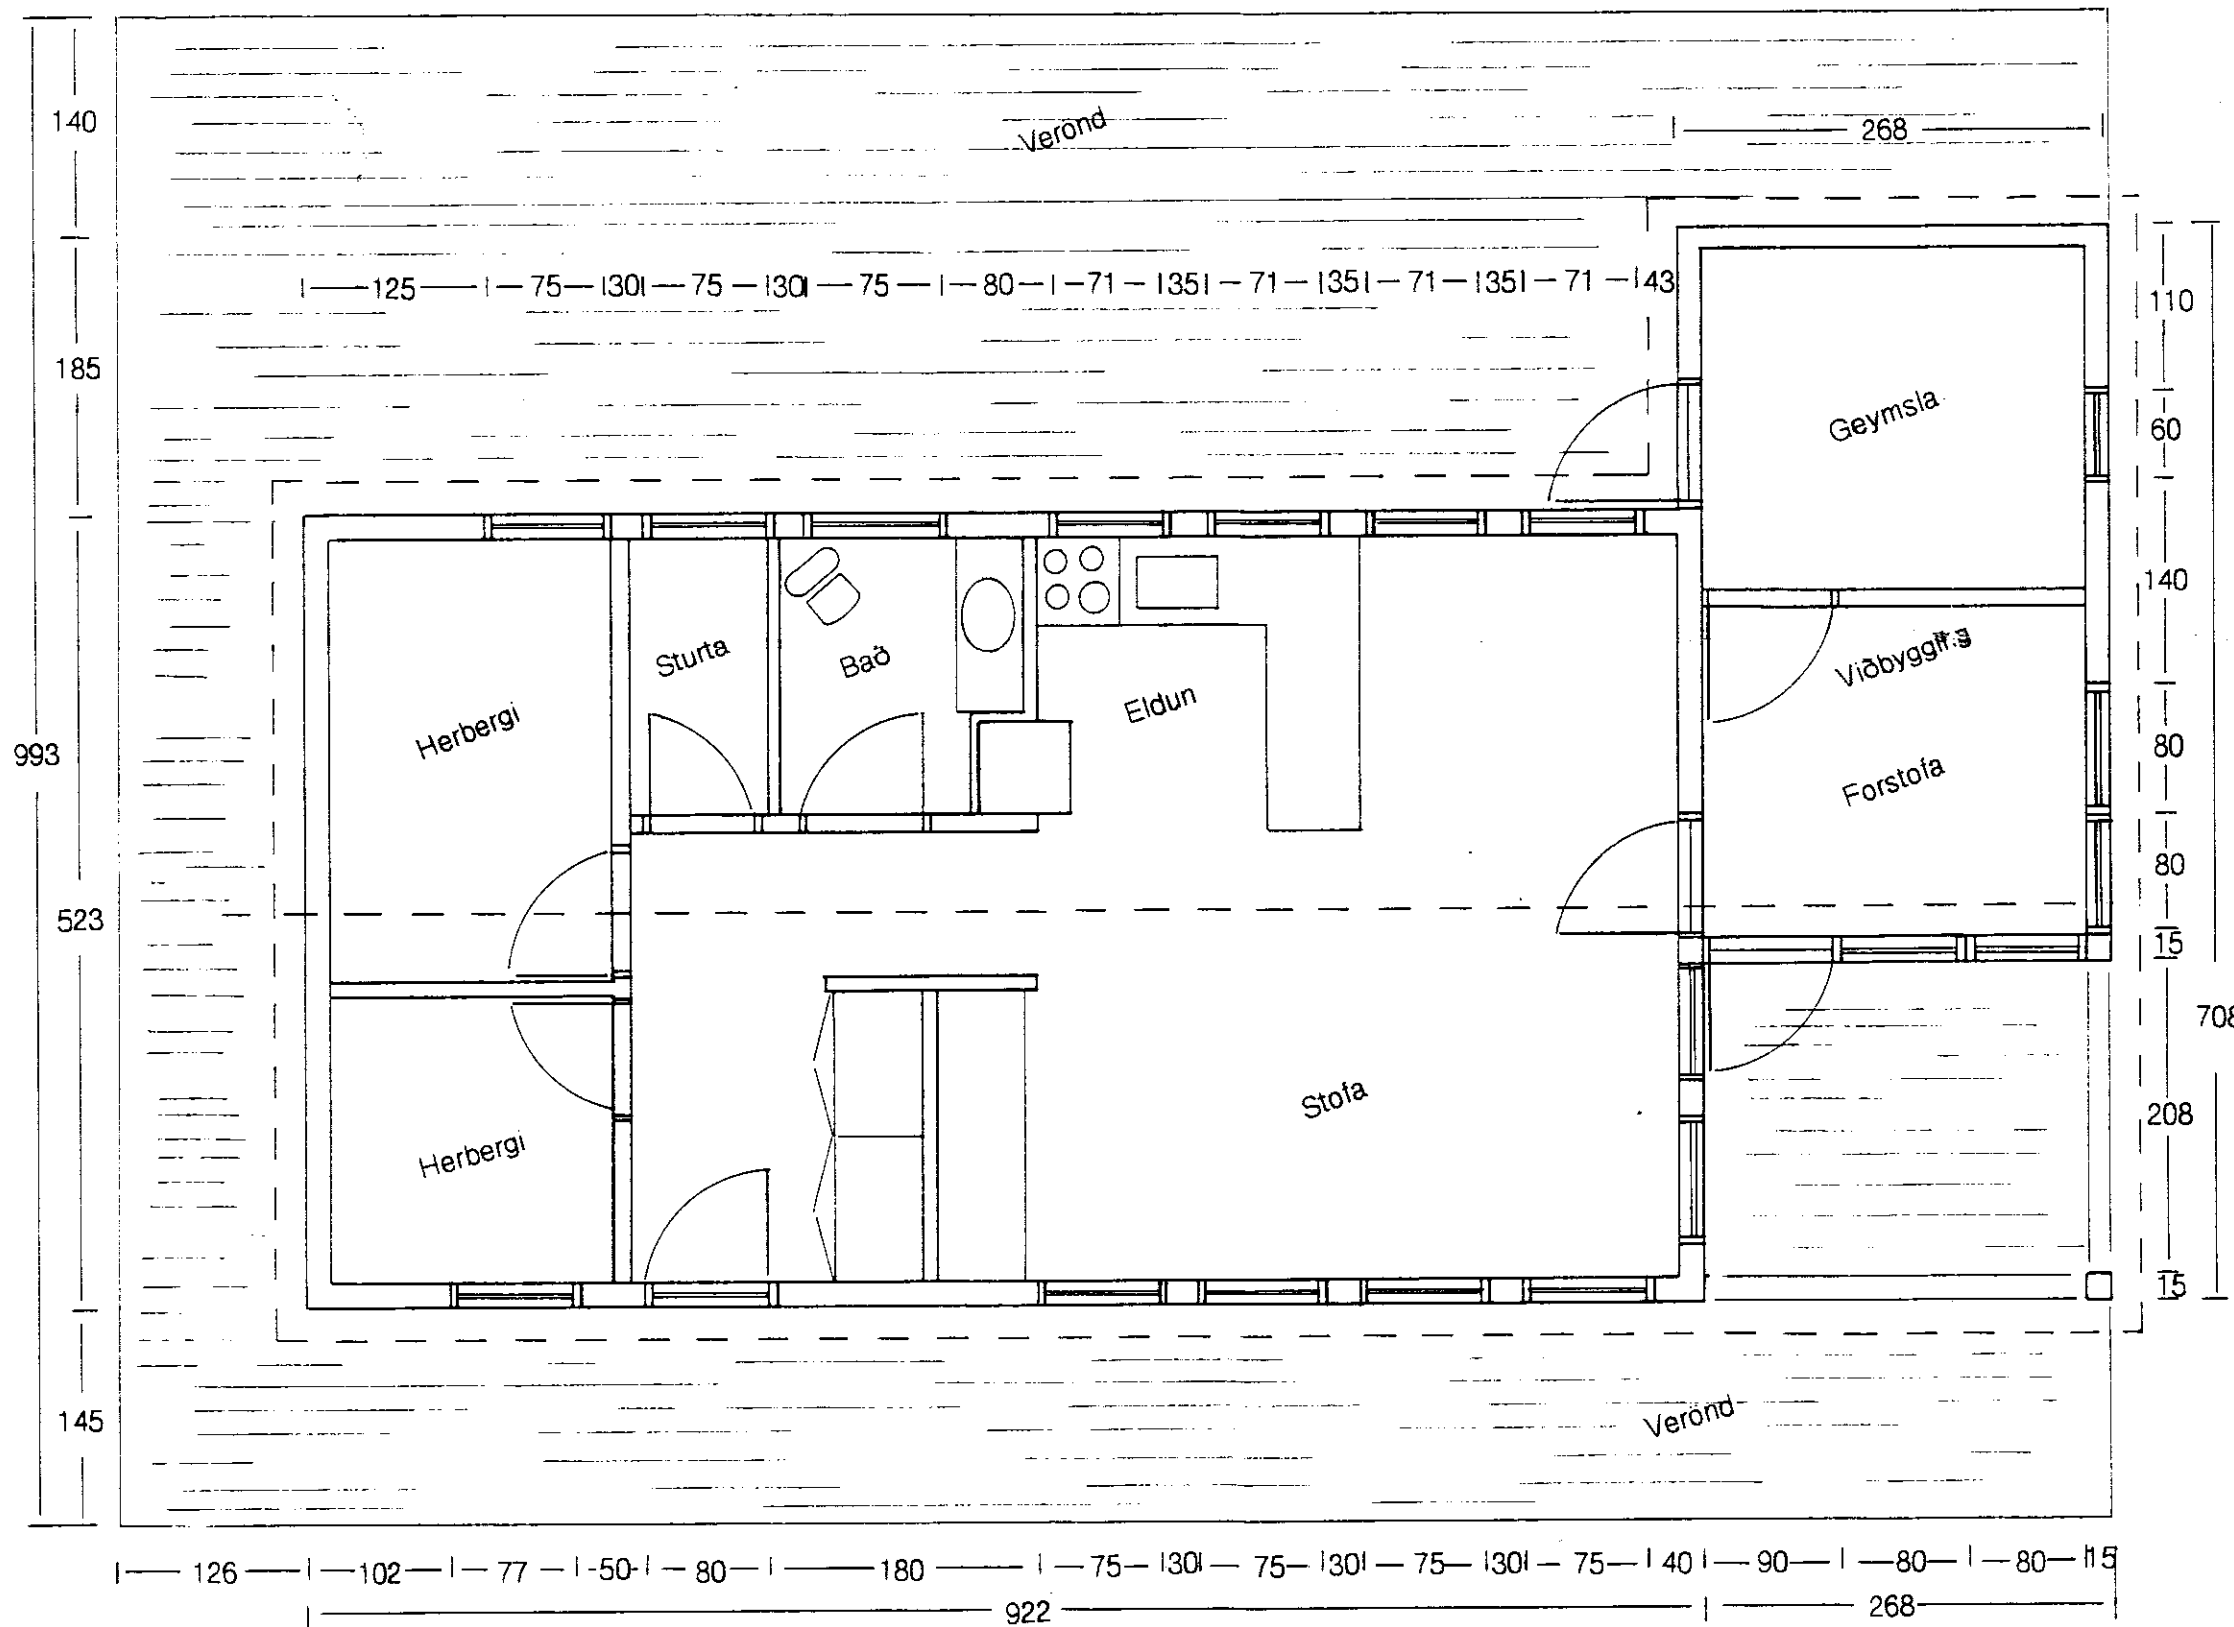


Grunnmynd Mkw 1:50

Hús 48 fm + viðbygging 12,5 fm = 60,5 fm.

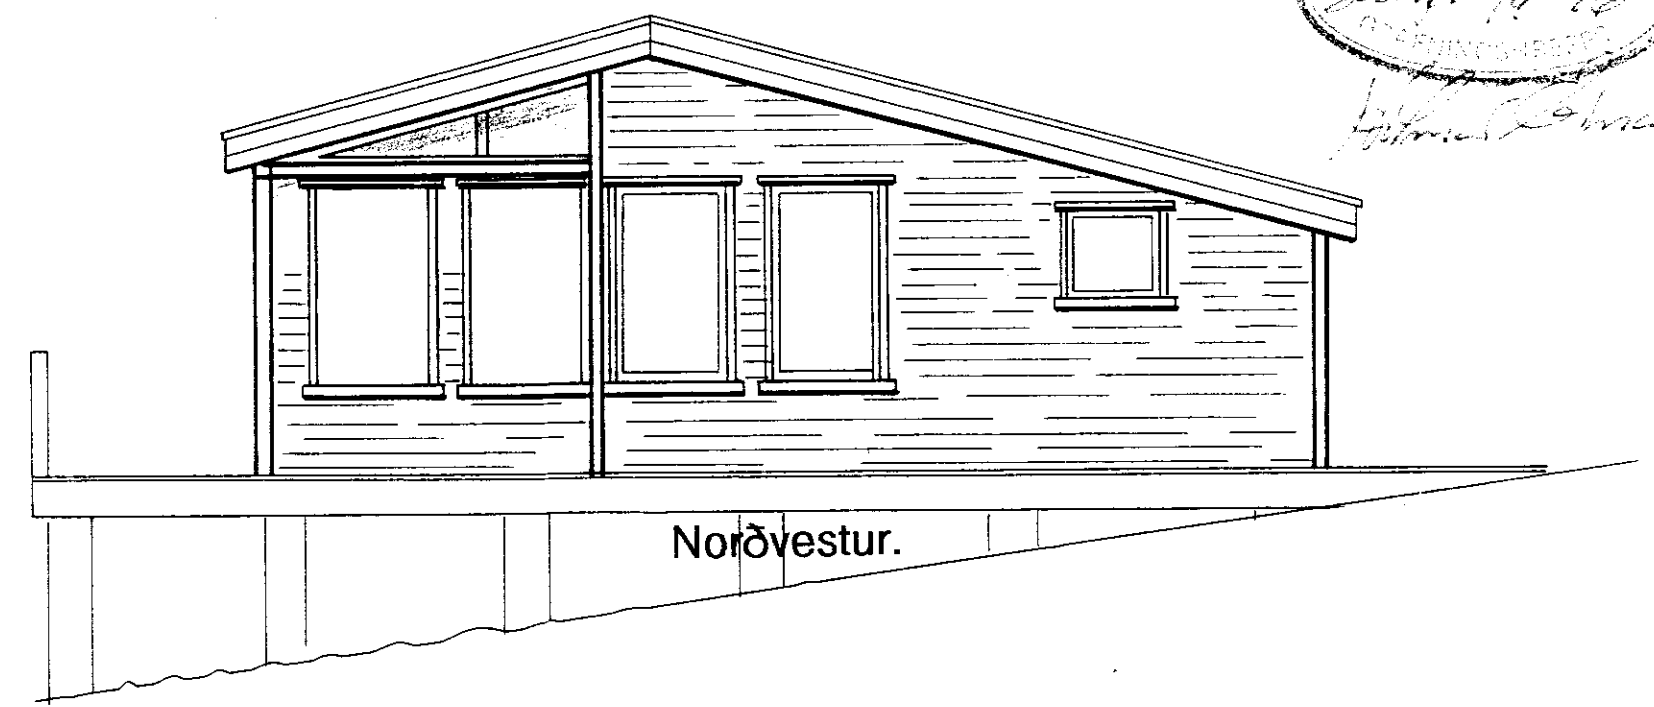

Norðvestur.

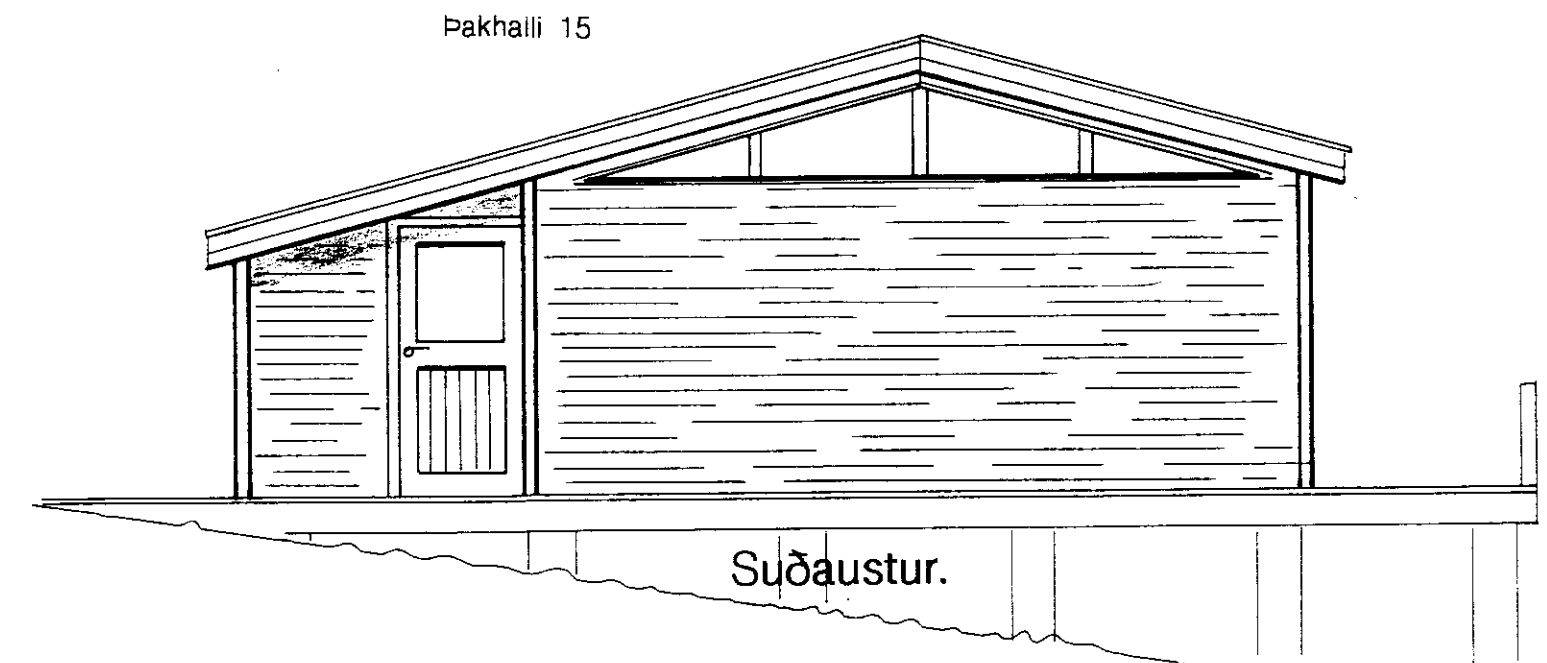

Suðaustur.

Stamp: 14/96
Helgi Einarsson

Sumarhús nr 9. í landi Villingavatns.

Varðandi viðbyggingu á forstofu og geymslu og yfirbyggðri verönd.	Dags Apríl 96.
Eigandi : Helgi Einarsson Fagrahvammi 8 Hfj. S : 5551309.	Blað 1 af 2.
Teiknað : Runólfur Bjarnason Hörgsholti 15 Hfj. S : 5652210.	Mkw 1 : 50.