




2. Ris 1:100

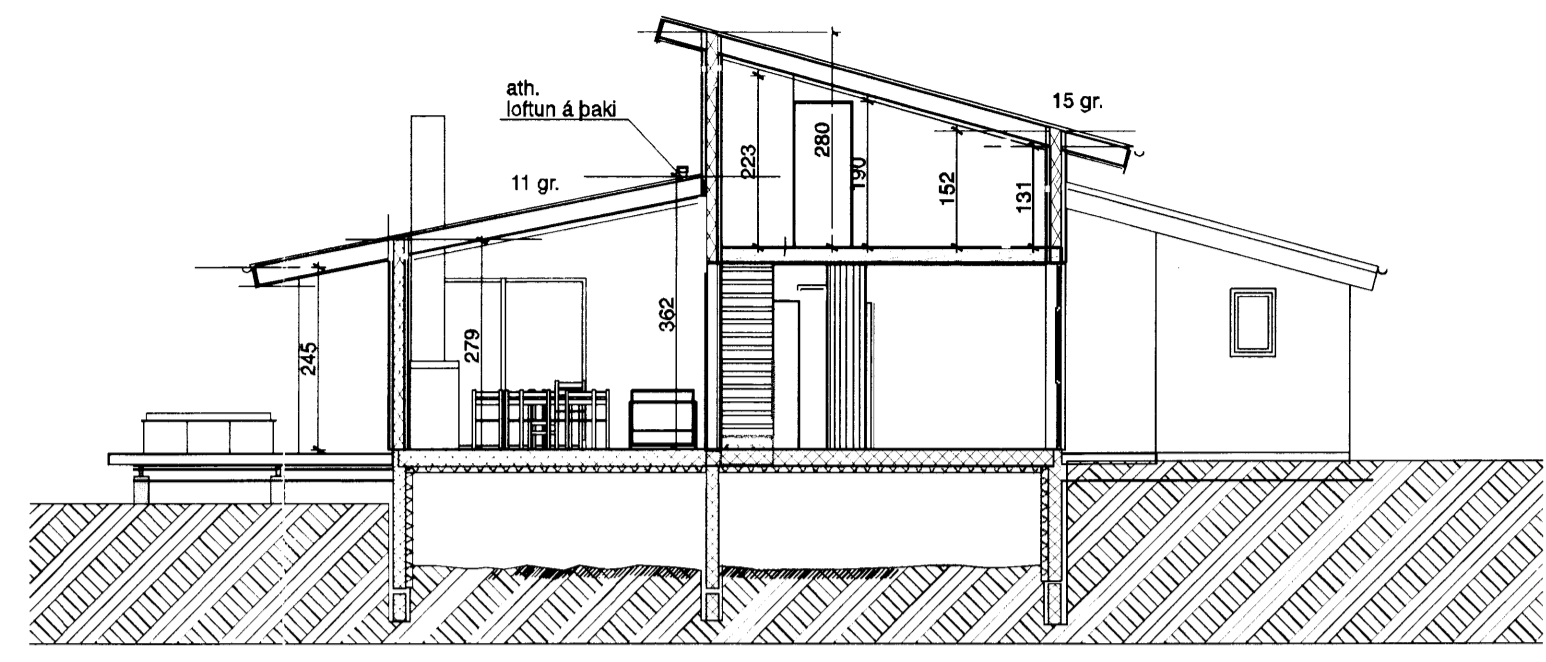


C snid 1:100

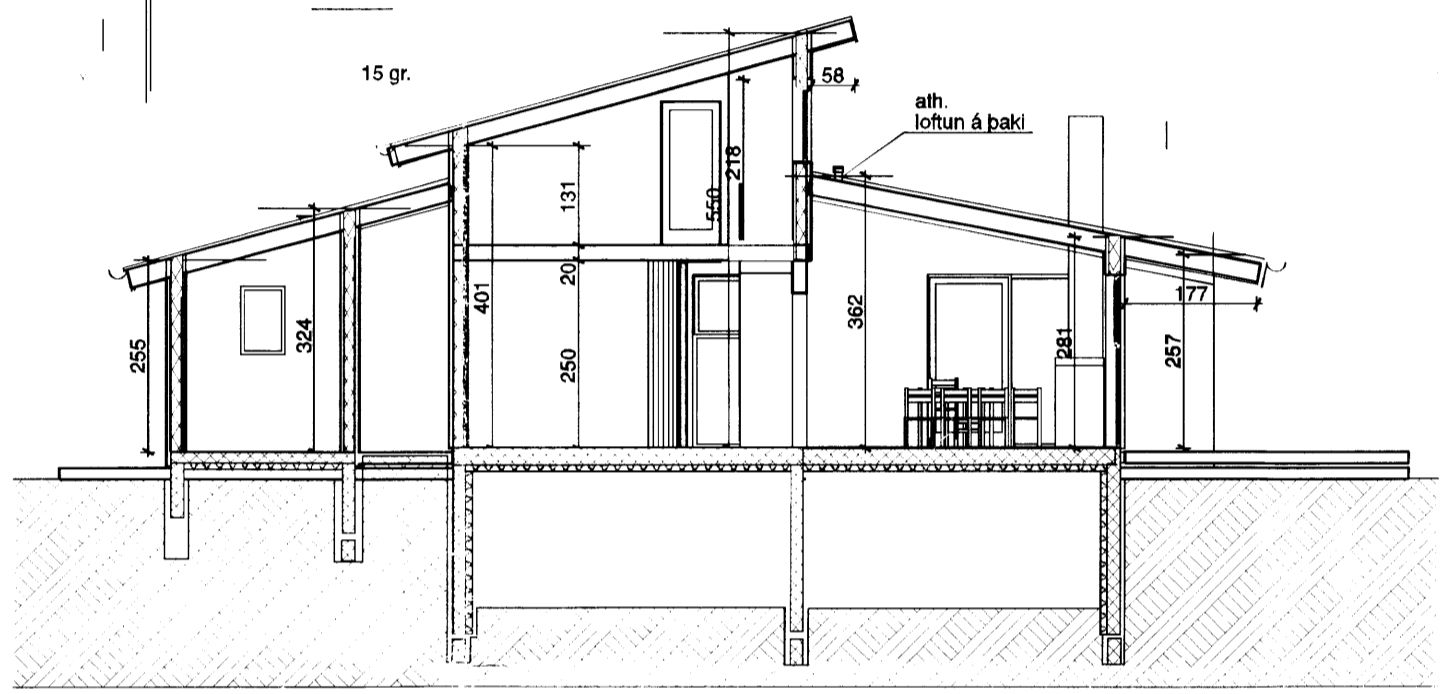

B snid 1:100

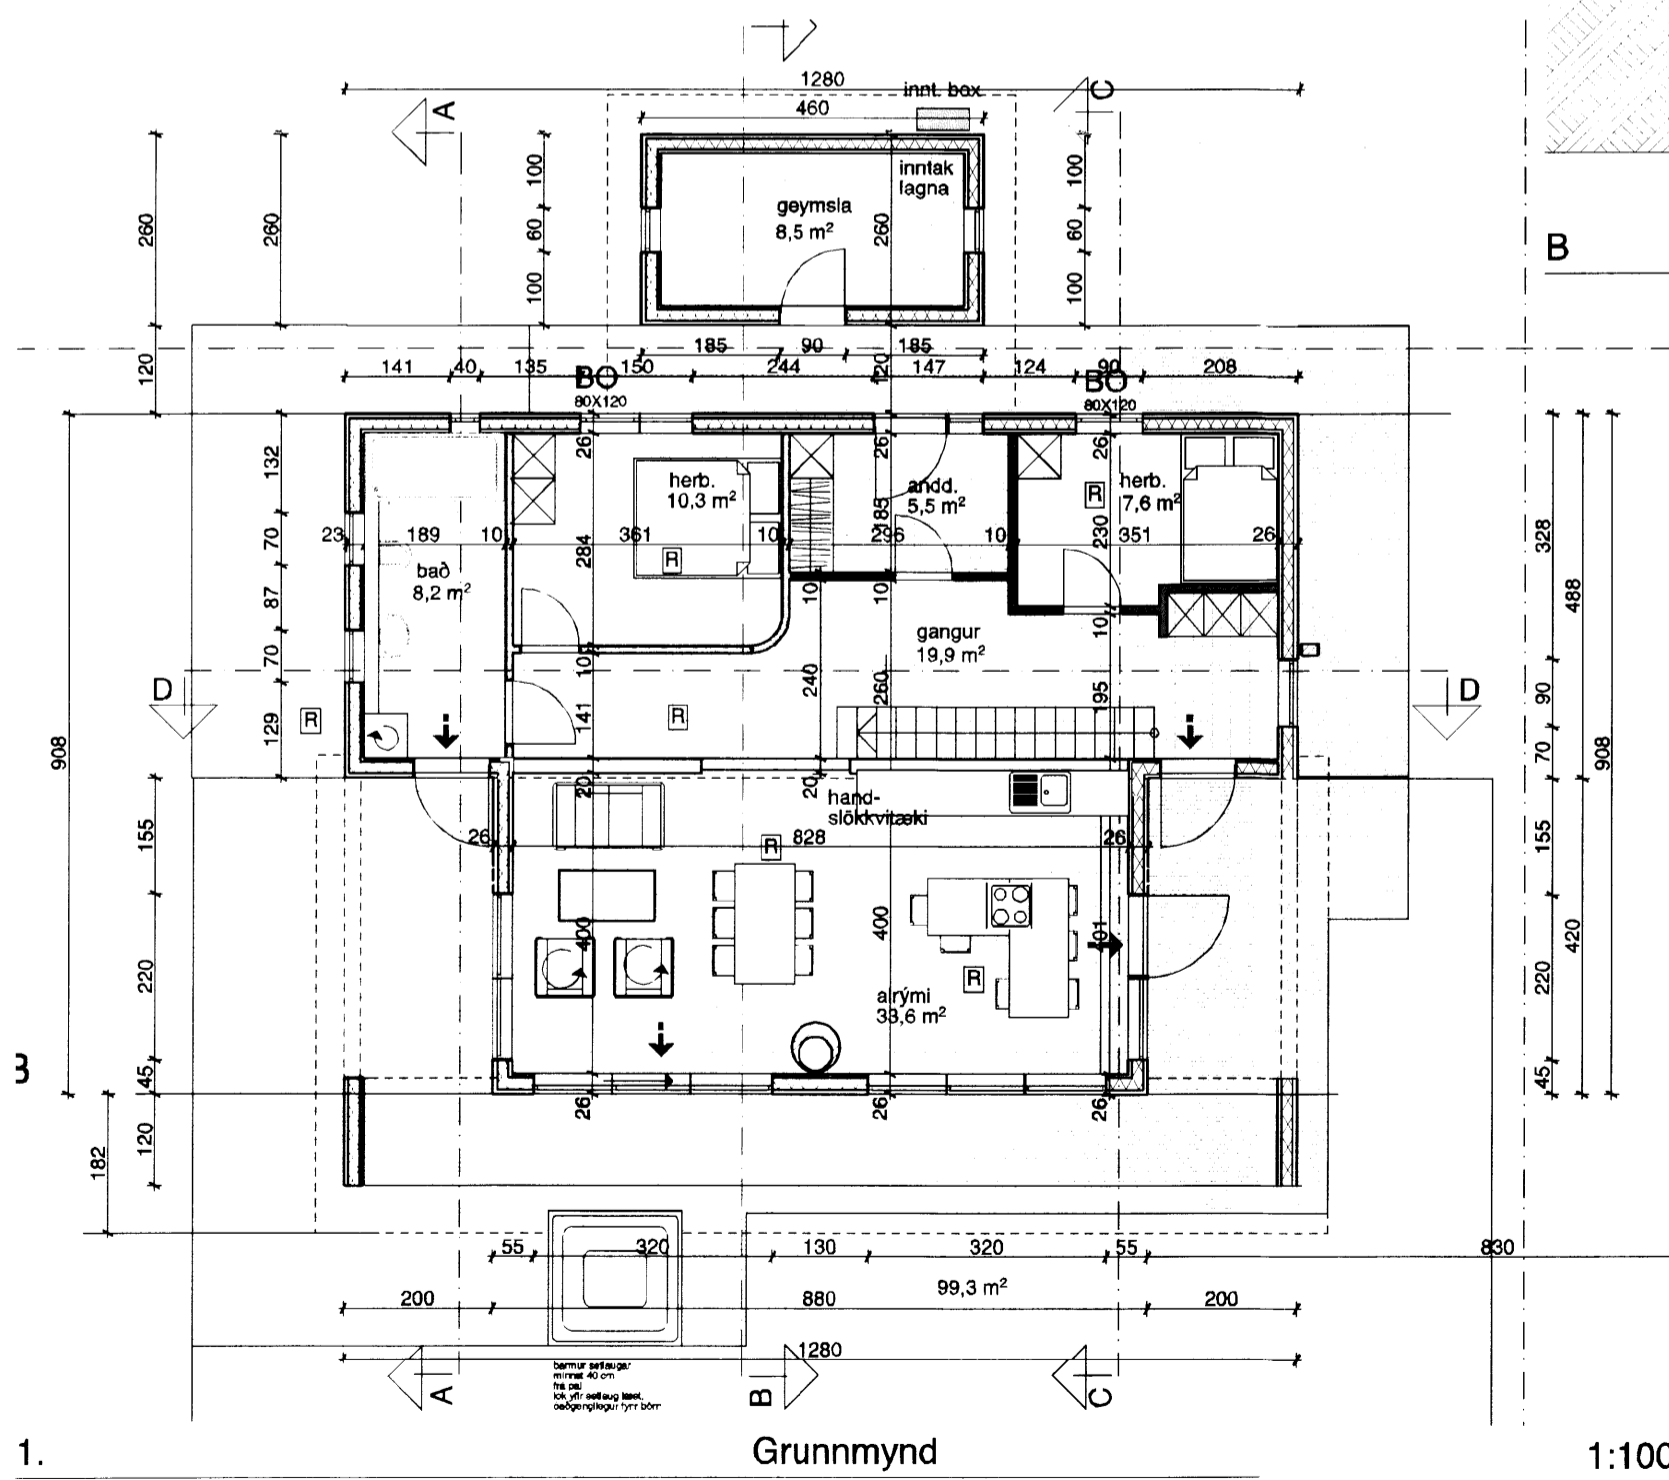

1. Grunnmynd 1:100

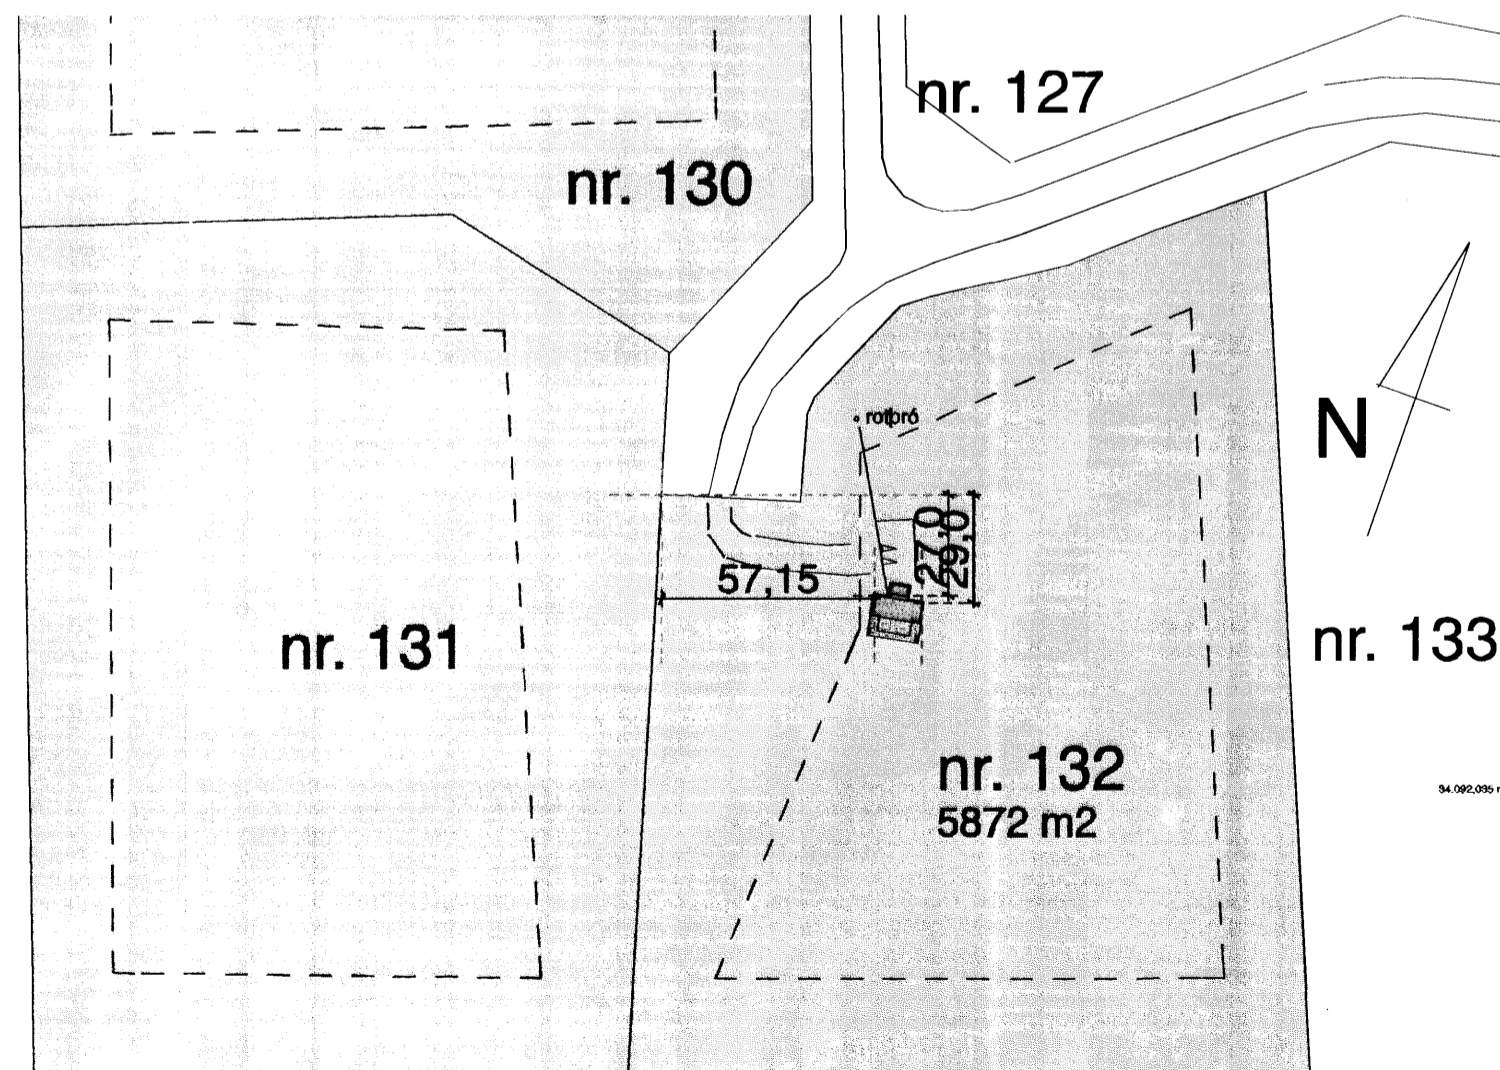

0. Afstöðumynd 1:2000

Skipulags- og byggingarfulltrúi Uppsvelta bs.
Sampykkt
 28 APR. 2014
Ragnýr Gísladóttir
 Byggingarfulltrúi

Byggingarlýsing:

Sökklar og botnplata eru staðsteypt yfir ófylltu rými, platan einangrist með 4" steinull.

Lagnakjallari er undir öllu húsinu. Sökkuð veggir einangraðir með 4" einangrun.

Útveggir hússins eru byggðir úr timbur grind 2" x 6" klæddir að utan með lóðréttri bandsagaðri vatnslæðingu, ein á tveimur.

Gluggar eru úr gegnum fúgavarðri furu, opnanleg fóg og hurðir eru úr orignopine. Allt gler er K-gler.

Milligólf eru bitar 2" x 8"

Burðarvirki þaks eru úrveggir ásamt burðarvegg í miðju húss .sjá teikn. tæknifræðings. Sperrur eru í báum tilfellingum 2" x 10", þak er klætt með báraðri málmklæðingu .

Einangrun í þaki 220 mm steinull, útveggjum 150 mm og 150 mm steinull í milligólf. Athuga loftun á neðra þaki.

Hiti er í aðalgólf. Neyslulagnir eru í rör í rör kerfi. Á efri hæð er hefðbundin ofna hitakerfi

Handslökkvæki er staðsett í eldhúsi

Reykskynjarar á völdum stöðum.

Brunarop er frá svefnrymum samkv. reglugerð og fellistigi frá efri hæð af víðurkennri gerð.

Frágangur eldstæðis og reykhláfskulu uppfylla ákvæði byggingarreglugerðar t.d. 9.6.5., 9.6.6. og leiðbeiningar Mannvirkjastofnunar vegna eldstæða.

Rotþró 3500 lítra frá viðurkendum framleiðenda, staðsett ca 15 m frá bústað, samkv. Heibrigðisreglugerð.

Burðarvirki og lagnir:

Tæknivangur

Megnús Gylfason tæknifr.

Hámarks gildi Kólnunartalna:

Útveggir, 5" steinull	0,3 W/m2 gr. C
Gluggar, vegið meðaltal	2,0 - " -
Hurðir	3,0 - " -
Þak 200 mm steinullar einangrun	0,2 - " -
Gólf a.m.k. 100 plasteinangrun	0,3 - " -

Undirritaður er aðalhönnuður og jafnframt hönnunarstjóri skv. gr. nr. :24 í lögum nr. 160 frá 2010

→	Flóttaleið
BO 60x120	Þjörgunarop 60 x 120 að stærð
G.N.F.	Gólfniðurfall
R	Reykskynjari
01-01	Númer rýma í skráningartöflu

	Verkefni	KERHRAUN 132 GRÍMSNES OG GRÆFNINGSHREPPUR Heiti GRUNNMYNDIR-
	kvardi	
dags.	18. NÓV. 2013.	dags br.
hönnun	G. G.	teikn. nr
teikn	G. G.	A-1

Hringbraut 17 220 Hafnarfirdi
 s. 555-2020 FAX 555-2021
 Gísli G. Gunnarsson BFI kt. 020649-2409
 kvardi@kvardi.is