




Skipulags- og byggingarfulltrúi Uppsveita bs.  
**Samþykkt**  
 28 APR. 2014  
*Þorgerður Gunnarsdóttir*  
 Byggingarfulltrúi

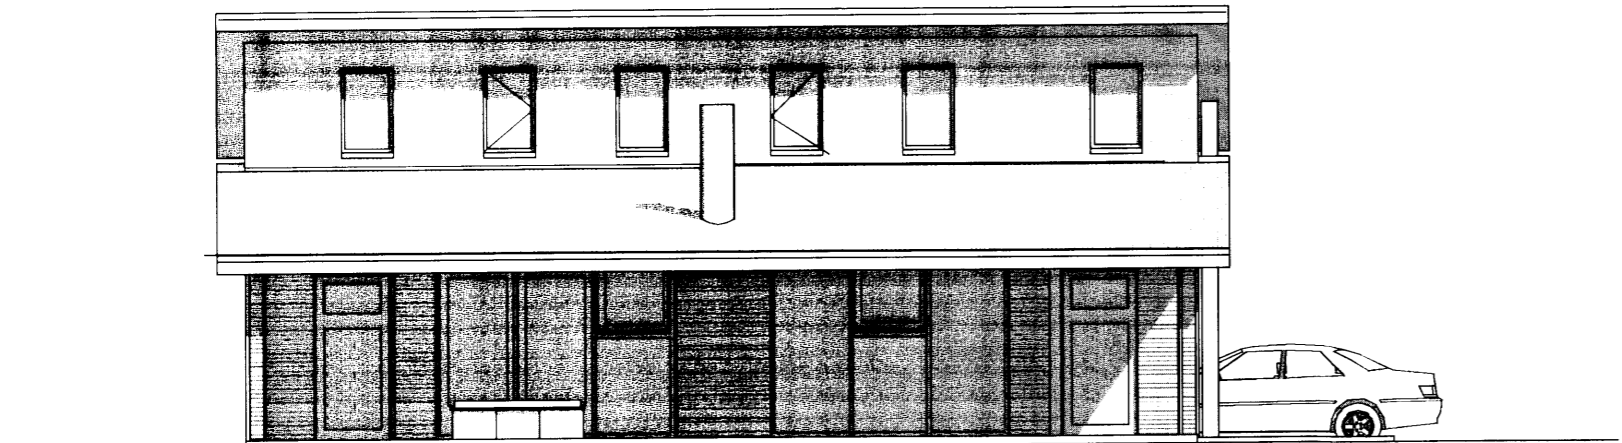


sudur utlit 1:100

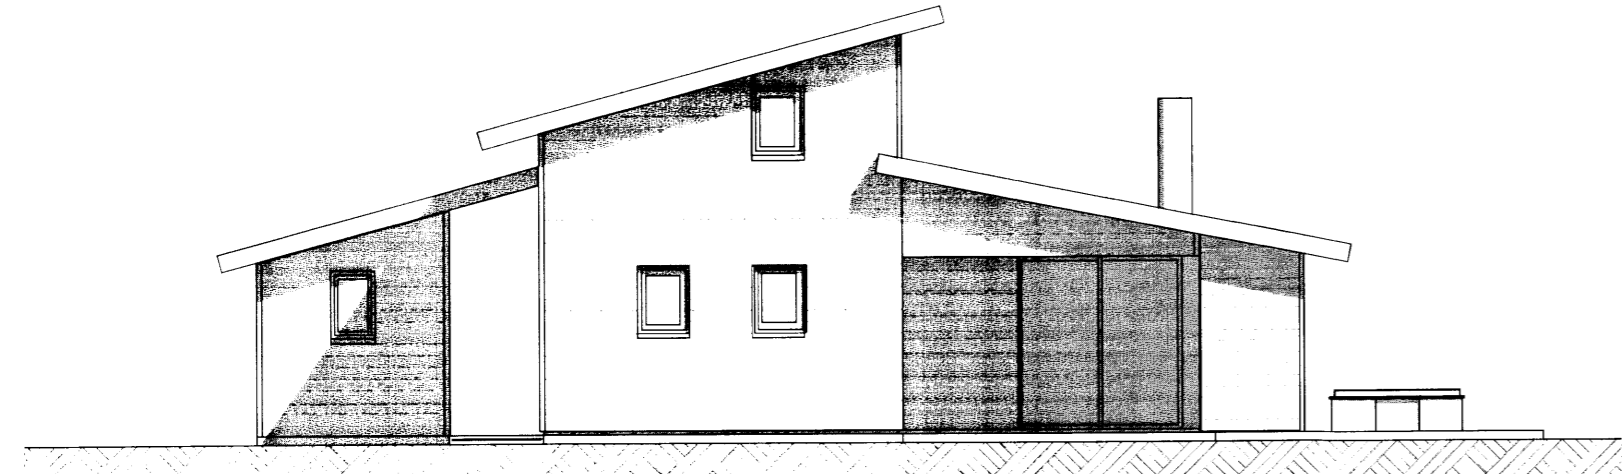

vestur utlit 1:100

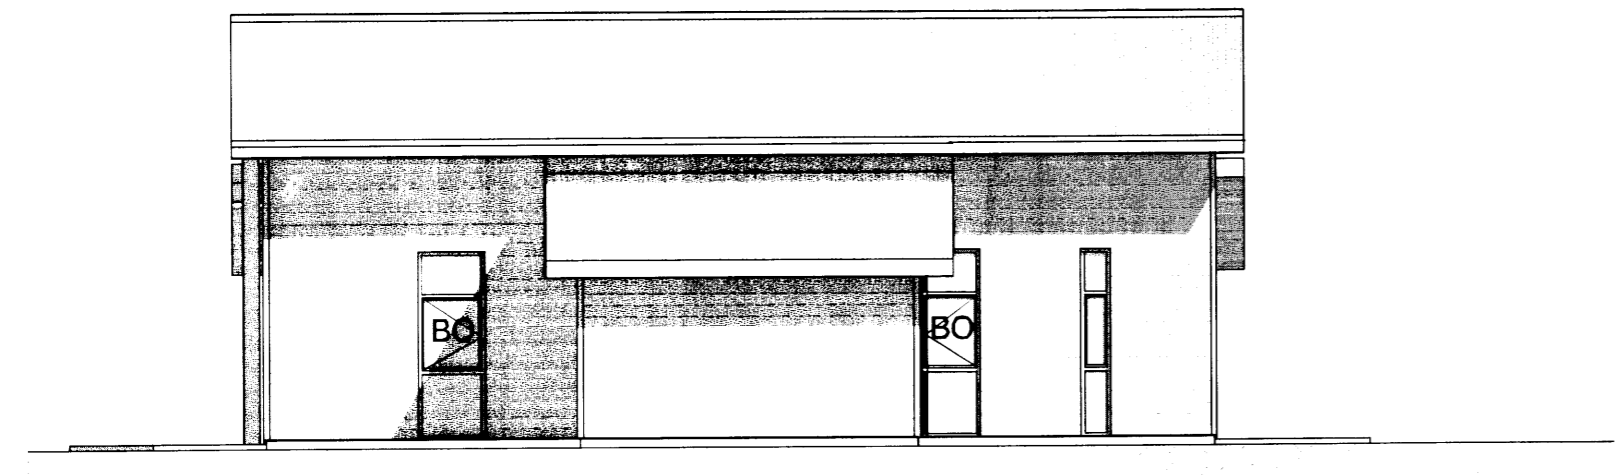

nordur utlit 1:100

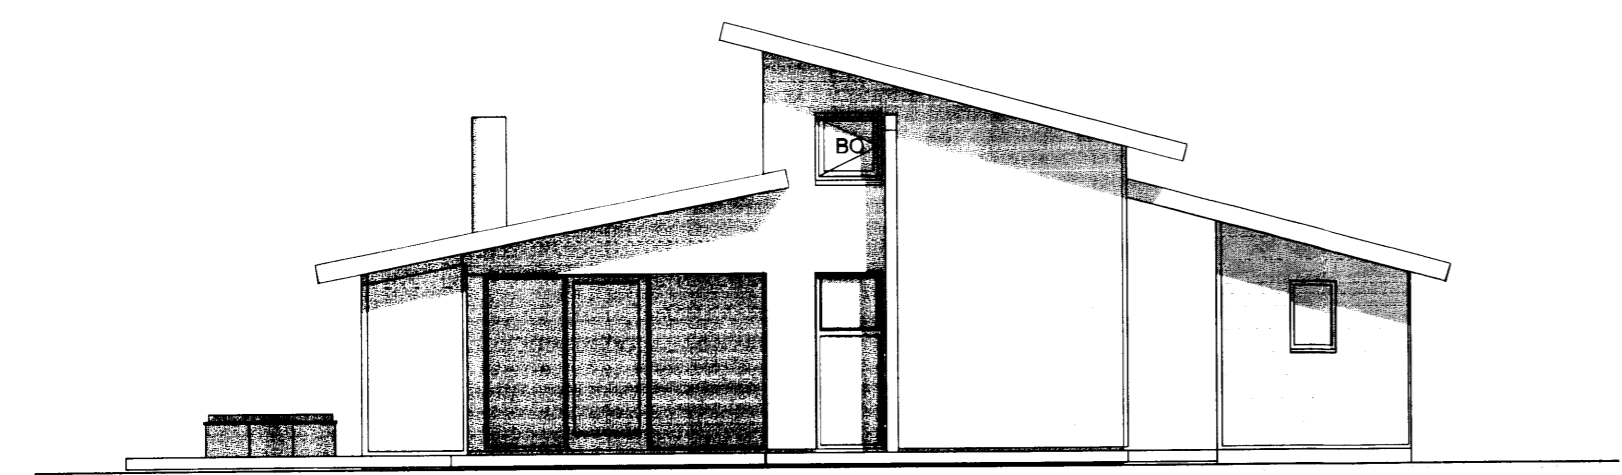

austur utlit 1:100

A	B	C	D	E	F	G	H	I	J	K	L	M	N	O	P	Q	R	S
Skráningartala: KERHRAUN B 132, Grímsnes- og Grafningshreppi					Skrásetjari: Fréttifytur Sigurðsson													
Landnúmer: 208917					Kennitala: 200724-2249													
Matshlutanúmer: 01					Útgáfa: 4.01b													
Dags: 11/7/13																		
Uppskipting og lýsing					Stærðir													
D0 Lokun	D1 Rými hæð-röð	D2 Notkun texti	D3 Höfuð-flokkun	D4 Eignar-hæð	D5 Brúðfólur m²	D5M Málafólur m²	D6 Slógi m²	D7 Op m²	D8 Brúðfólur m²	D9 Brúðfólur st. < 1.8	D10a Salarhæð min	D10b Salarhæð max	D11 Brúðfólur rúmval m²	D12 Netfólur m²	D16 Brúðfólur m²	Rekintala skiptarummals	D17 Skiptarummals m²	
<b>Matshluti</b>					161.8	0.0	3.7	3.3	158.5	16.4				442.0	117.8	142.1		316.571
<b>Botn</b>													19.9					
A	01	1. hæð			99.4	0.0	3.7	0.0	99.4	2.7			287.3	85.1	96.7		245.939	
C	0102	Sunnarbrústaður Verönd	N	0101	99.4		3.7		99.4	2.7	2.70	3.62	287.3	85.1	96.7	2.89	245.939	
					99.3				99.3									
A	02	2. hæð			62.4	0.0	0.0	3.3	59.1	13.7			134.8	32.7	45.4		70.632	
A	0201	Hörbergi o.fl.	N	0101	62.4			3.3	59.1	13.7	1.52	2.80	134.8	32.7	45.4	2.16	70.632	
<b>Athugasemdir</b>					Vá útreikning netföflata er móðað við að þykkt útvægja með einangrun sé 0,26 m.													
<b>Sameignir sumra</b>																		
<b>Eignarhald</b>																		
	Eignar-hald	Notkun texti	Brúðfólur m²	Skiptarummals m²	Skiptarummals m²	Skiptarummals m²	Skiptarummals m²	Skiptarummals m²	Skiptarummals m²	Skiptarummals m²	Skiptarummals m²	Skiptarummals m²	Skiptarummals m²	Skiptarummals m²	Skiptarummals m²	Skiptarummals m²	Skiptarummals m²	Skiptarummals m²
	0101	Sunnarbrústaður	142.1	316.571	316.571													
		Allt	142.1	316.571	316.571													

A	B	C	D	E	F	G	H	I	J	K	L	M	N	O	P	Q	R	S
Skráningartala: KERHRAUN B 132, Grímsnes- og Grafningshreppi					Skrásetjari: Fréttifytur Sigurðsson													
Landnúmer: 208917					Kennitala: 200724-2249													
Matshlutanúmer: 02					Útgáfa: 4.01b													
Dags: 11/7/13																		
Uppskipting og lýsing					Stærðir													
D0 Lokun	D1 Rými hæð-röð	D2 Notkun texti	D3 Höfuð-flokkun	D4 Eignar-hæð	D5 Brúðfólur m²	D5M Málafólur m²	D6 Slógi m²	D7 Op m²	D8 Brúðfólur m²	D9 Brúðfólur st. < 1.8	D10a Salarhæð min	D10b Salarhæð max	D11 Brúðfólur rúmval m²	D12 Netfólur m²	D16 Brúðfólur m²	Rekintala skiptarummals	D17 Skiptarummals m²	
<b>Matshluti</b>					12.0	0.0	0.0	0.0	12.0	0.0				37.1	8.5	12.0		24.565
<b>Botn</b>													2.4					
A	01	1. hæð			12.0	0.0	0.0	0.0	12.0	0.0			34.7	8.5	12.0		24.565	
		Geymsla	N	0101	12.0				12.0		2.55	3.24	34.7	8.5	12.0	2.89	24.565	
<b>Athugasemdir</b>					Vá útreikning netföflata er móðað við að þykkt útvægja með einangrun sé 0,26 m.													
<b>Sameignir sumra</b>																		
<b>Eignarhald</b>																		
	Eignar-hald	Notkun texti	Brúðfólur m²	Skiptarummals m²	Skiptarummals m²	Skiptarummals m²	Skiptarummals m²	Skiptarummals m²	Skiptarummals m²	Skiptarummals m²	Skiptarummals m²	Skiptarummals m²	Skiptarummals m²	Skiptarummals m²	Skiptarummals m²	Skiptarummals m²	Skiptarummals m²	Skiptarummals m²
	0101	Geymsla	12.0	24.565	24.565													
		Allt	12.0	24.565	24.565													

TEIKNISTOFAN Verkefni  
**KERHRAUN 132 GRÍMSNES OG GRAFNINGSHREPPUR**  
 Heiti **ÚTLIT SKRÁNINGARTÖFLUR**

kvardi 1:1, 1 verk. nr.  
 dags. 18. NÓV. 2013. dags. br.  
 hönnun G. G. teikn. nr. **A-2**  
 teikn G. G.

Hringbraut 17 220 Hafnarfjörður  
 s. 555-2020 FAX 555-2021  
 Gísli G. Gunnarsson BFI kt. 020649-2409  
 kvardi@kvardi.is