




Grunnmynd steypar súlur

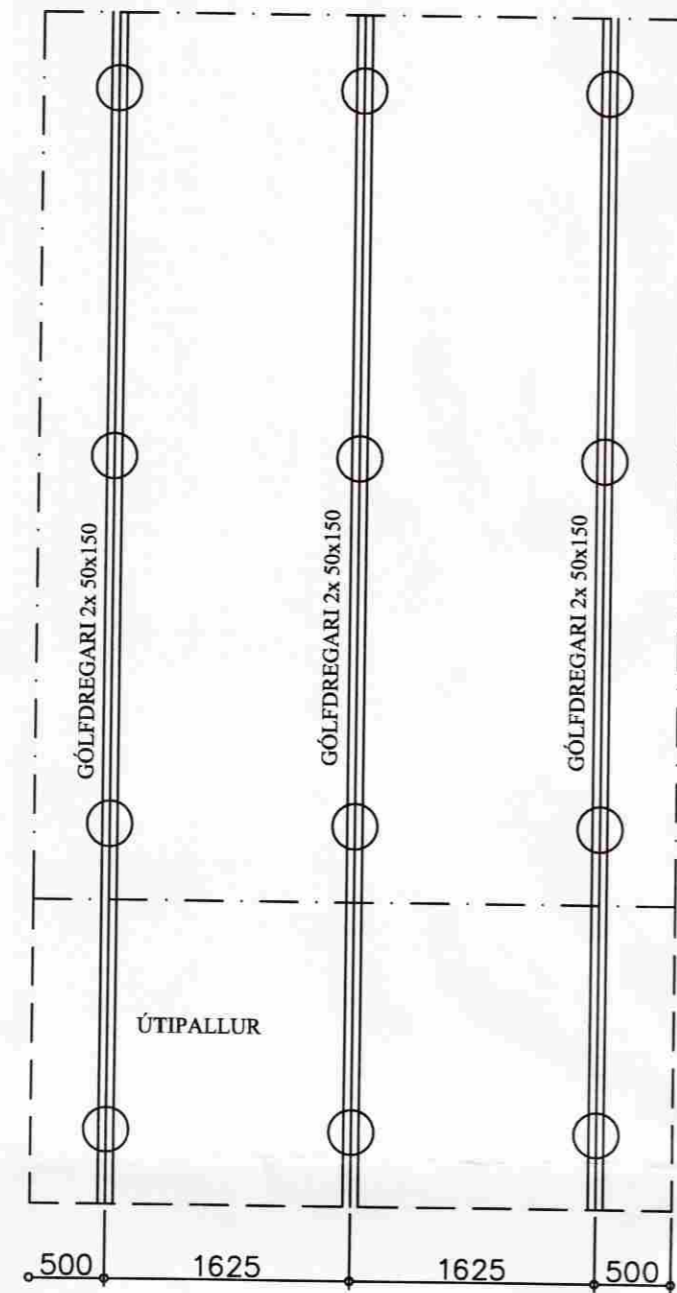

Grunnmynd dregarar

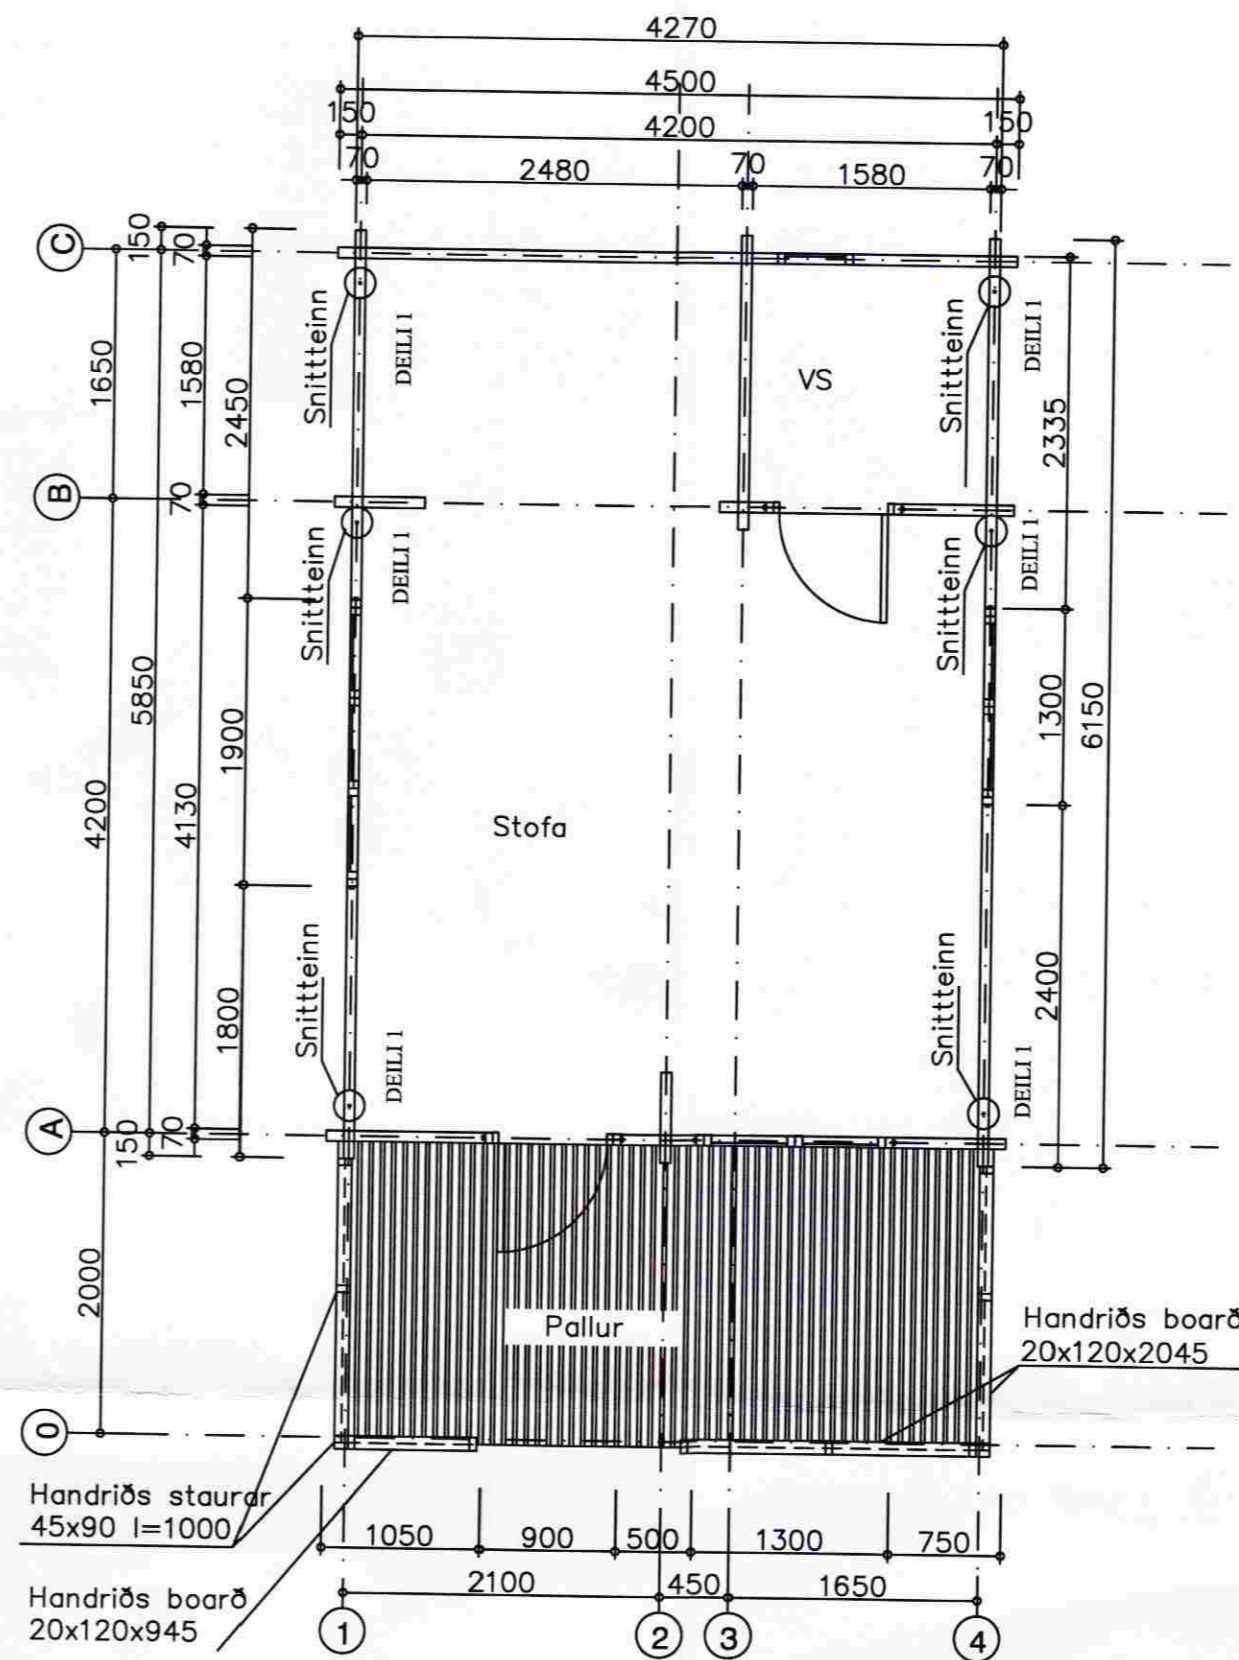

Grunnmynd út og innveggir

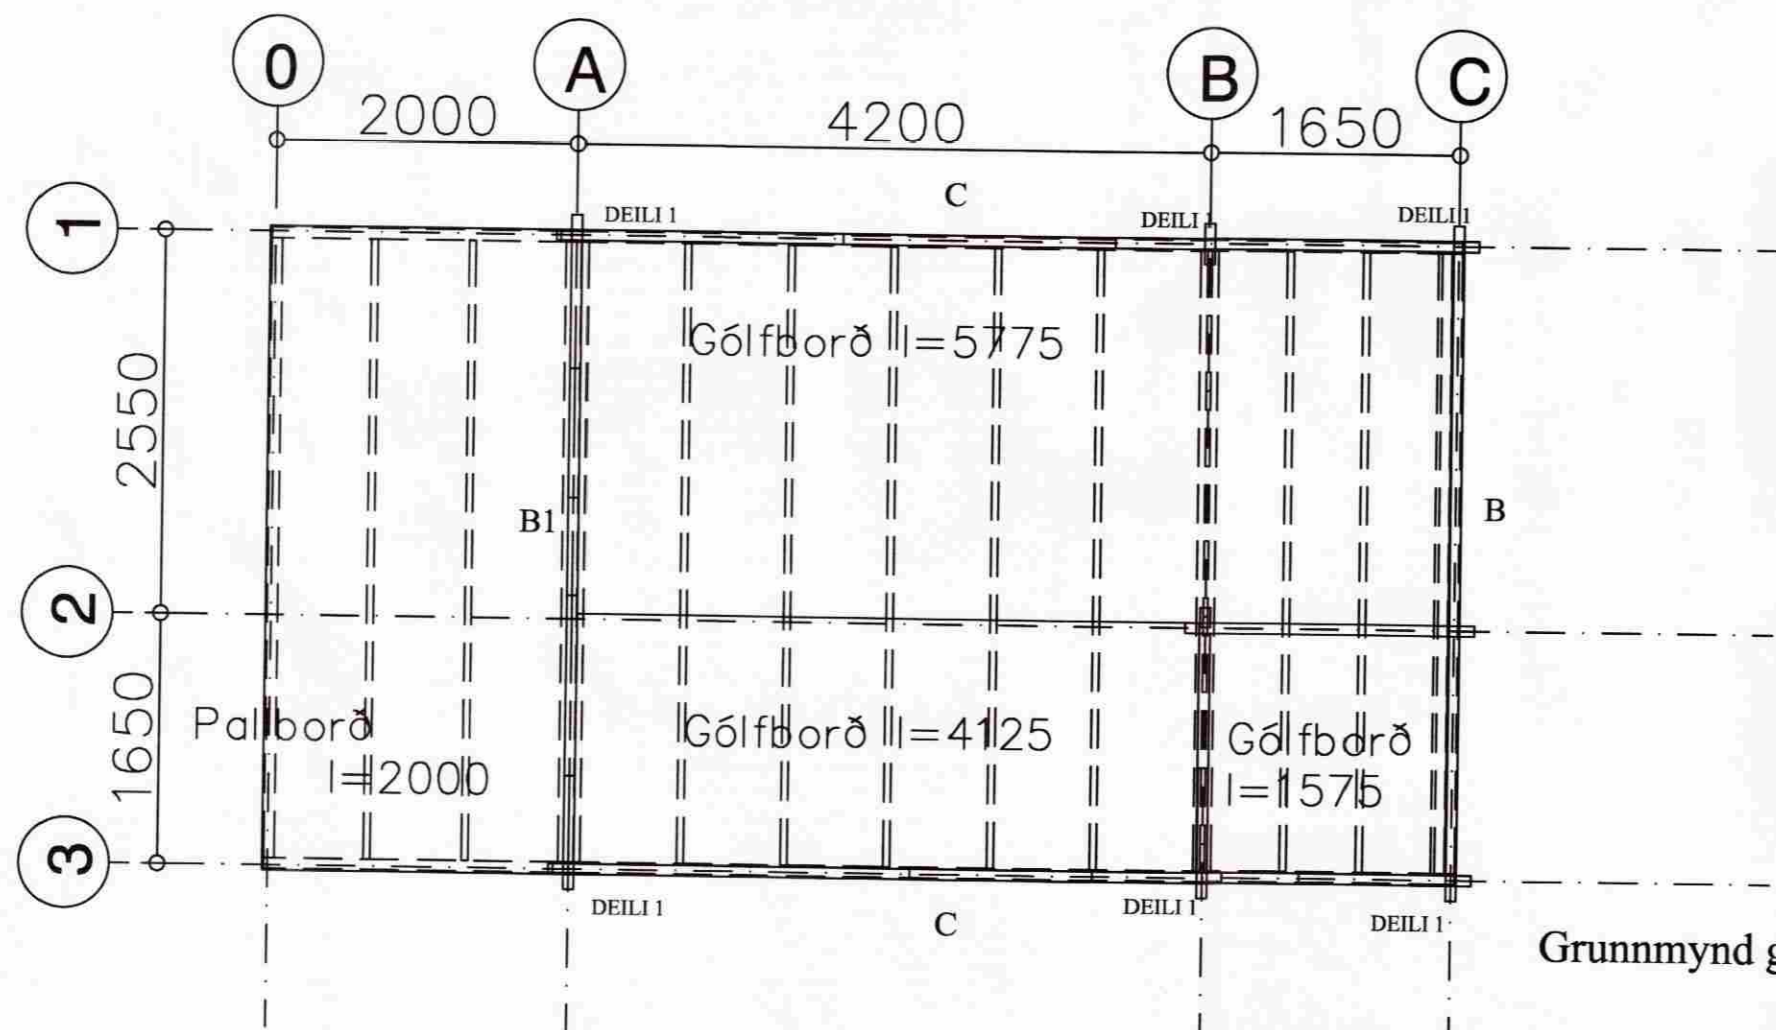

Grunnmynd gólfborð

SKÝRINGAR SÚLUSÖKKLAR:

ÁLAG Á SÖKKULBOTN ER REIKNAD MAX. 4 KG/CM² KLÖPP EÐA MÓHELLA. KOMI ANNAD Í LJÓS SKAL ENDURSKOÐA SÖKKULSÚLUR SÚLUR SKULU VERA AMK. 100 CM HÁAR VEGNA VINDÁLAGS, FYLLA SKAL AÐ SÚLUM MÐ HRAUNFYLLINGU EÐA MOLDARLAUSRI MÖL, STEYPA Í SÚLUM SÉ S-200 SKV. ÍST-10 FRAMKV. FL.B. NOTA SKAL LOFTBLENDI OG TITRA STEYPU. Í HVERJA SÚLU KOMU 3 K - 12 LÓDRÉTT JÁRN NÁNARI SKÝRINGAR OG MÁLSETNINGAR ER AÐ FINNA Á SÉRTEIKNINGUM. GENGIÐ SKAL FRÁ SÖKKULSKAUTI Á ÞANN HÁTT SEM RAFMAGNSVEITA REYKJAVÍKUR SEGIR TIL UM Á LEIÐBEININGA BLAÐI 83.4.0100. EF SÖKKULVEGGIR ERU HÆRRI EN 170 CM. SKAL ENDURSKOÐA JÁRNENDINGU.

LÁGMARKSHÆÐ SÚLA 100 cm.

MÓTTEKID

13 MAI 2009

Byggingafulfrúir uppsv. Árnessýslu og Flóahv.

25 m² GESTAHÚS KJARRBRAUT 19
VÄNESI GRÍMSNESHREPPI
30.04.2009
Eigandi Lena M. Hreinsdóttir Kt. 130449-4769

Grunnmynd súlur, gólf dregarar, gólfklæðning og grunnmynd háss
Mkv 1:50

Jóhannes Pétursson 010448-3959 S - 567-5107
Sigurður Sigurðsson 021146-2349 S - 566-6613 695-3002
johp@isholf.is

ABS teiknistofa 566-6613, 567-5107. Nr. GR 1