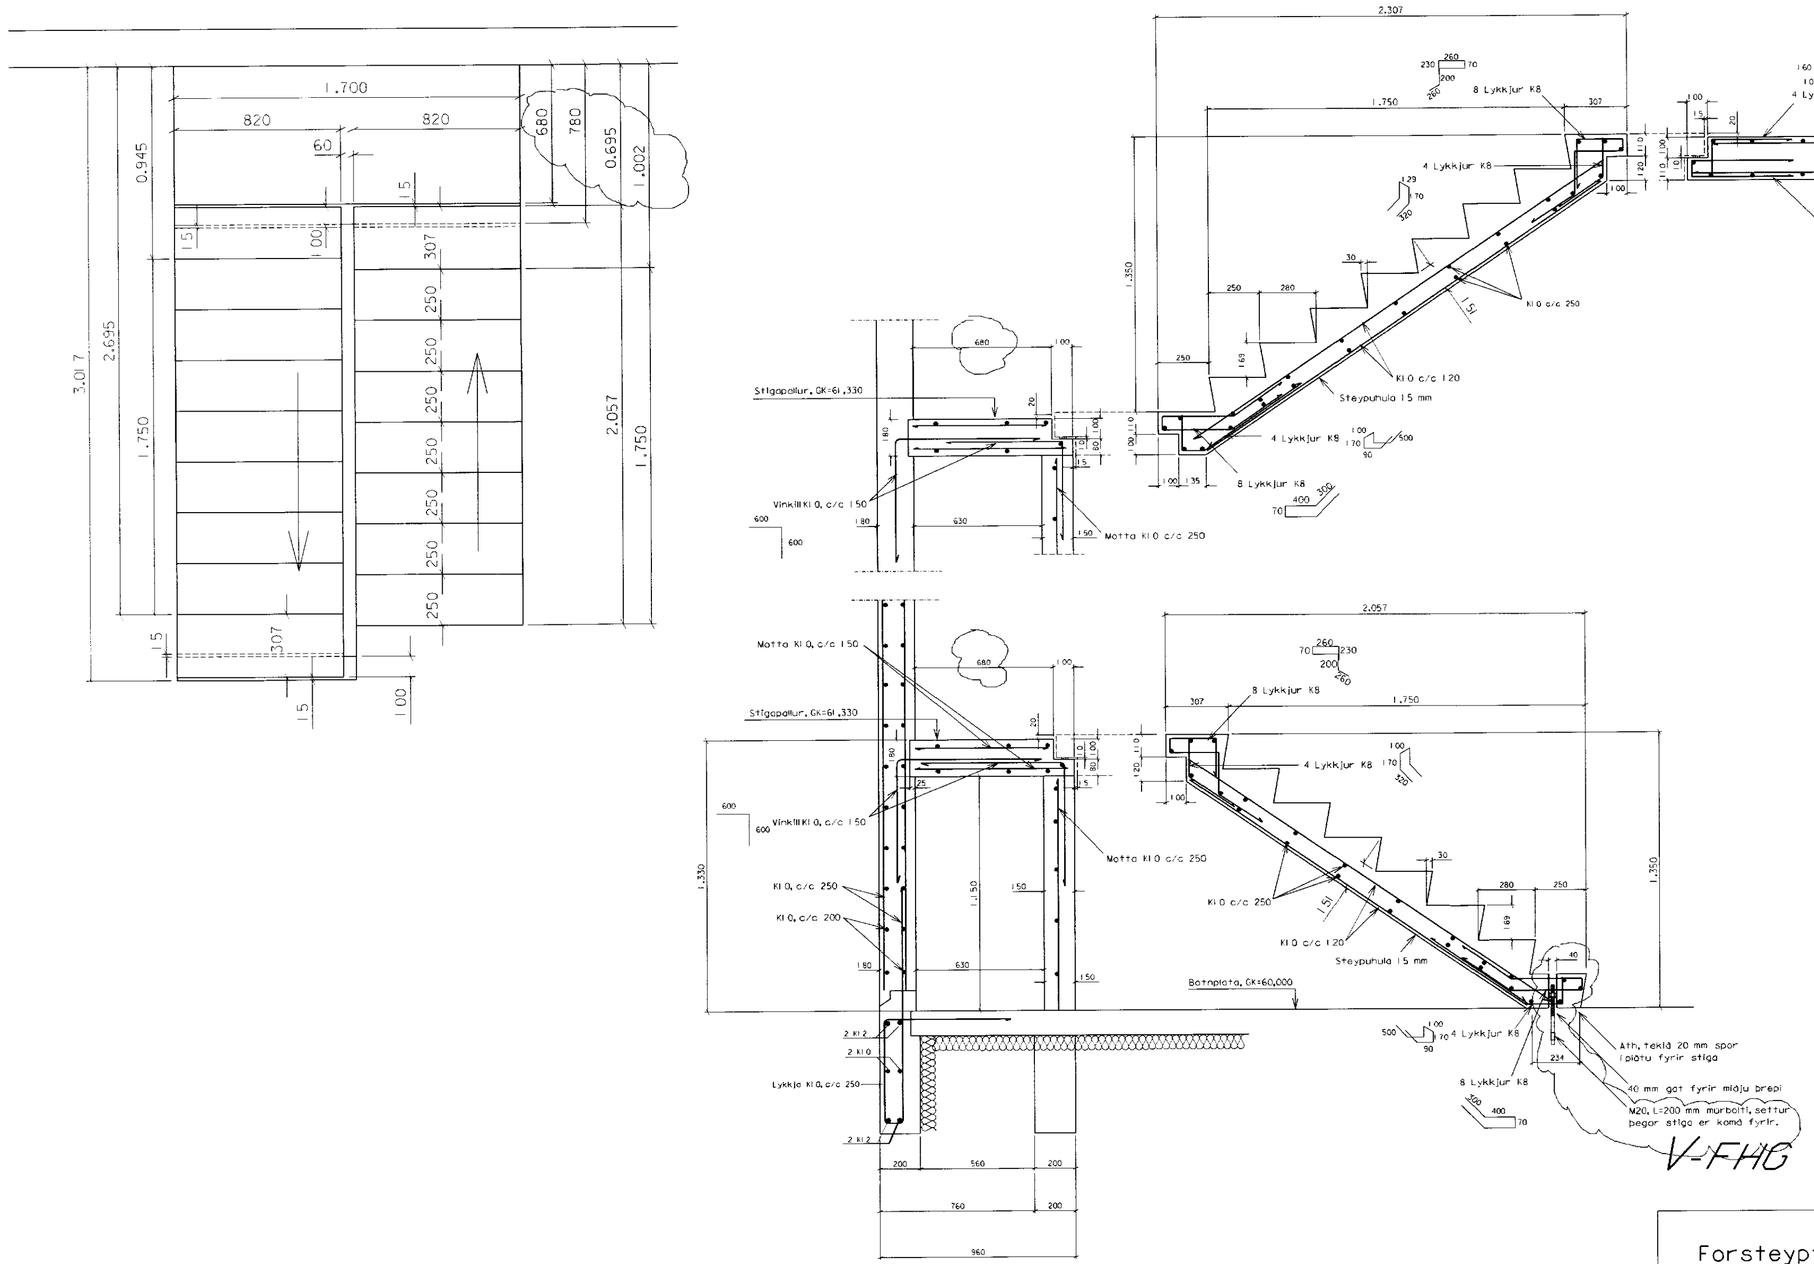

MÓTTEKID
17 FEB 2010
Mannvirkjastofnun, Ámessýslu og Flóahr.

V-FHG

VERKFRÆÐISTOFA F.H.G. EHF

V-FHG. ENGINEERING CONSULTANT F.H.G LTD.
BAUGHÚSUM 49
112 REYKJAVÍK
ÍSLAND
TEL. - 354 - 551 3499
FAX. - 354 - 551 3479
E-MAIL. vfhg@vfhg.net

TEIKN. NR. DRAW. NO.	B.24.d
KVARÐI. SCALE.	1 : 20
DAGS. DATE.	09.09.2010
TÆKNIM. ENGINEERS.	FHG : 041 256-7563
SMÁYKKT-ACCEPT.	

Forsteyptur stigi

VERKKAUPI-CUSTOMER

Klausturhólar 12
Grímsnes- og grafningshreppi

d - 09.09.2010 Teiknaður stigapallur, plata þykkt og M20 bolti
c - 06.09.2010 Málsetningum breytt á forsteyptum stiga
b - 05.08.2010 Staðsteyptum stifa breytt í forsteyptan stiga