


KERFI 2 - ÚTSOGSKERFI FYRIR KAFFISTOFU OG GEYMSLU, 2. HÆÐ.

2 ÜB 1: Útsogsbásari #125 Blásari í hjóleinangruðum kassa, afköst 190 m³/h v. 150 Pa.  
 2 HB 1: Hraðabreytir 5 þr Stjórnar loftmagn  
 2 HG 1: Hljóðgildra #125/600 Deyfir hljóð frá blásara


KERFIÐ KEYRIR Á KLUKKU MEÐ VIKU FORSKRIFT OG STÖÐVAST VIÐ BOÐ FRÁ BRUNAVIÐVÖRUNARKERFI

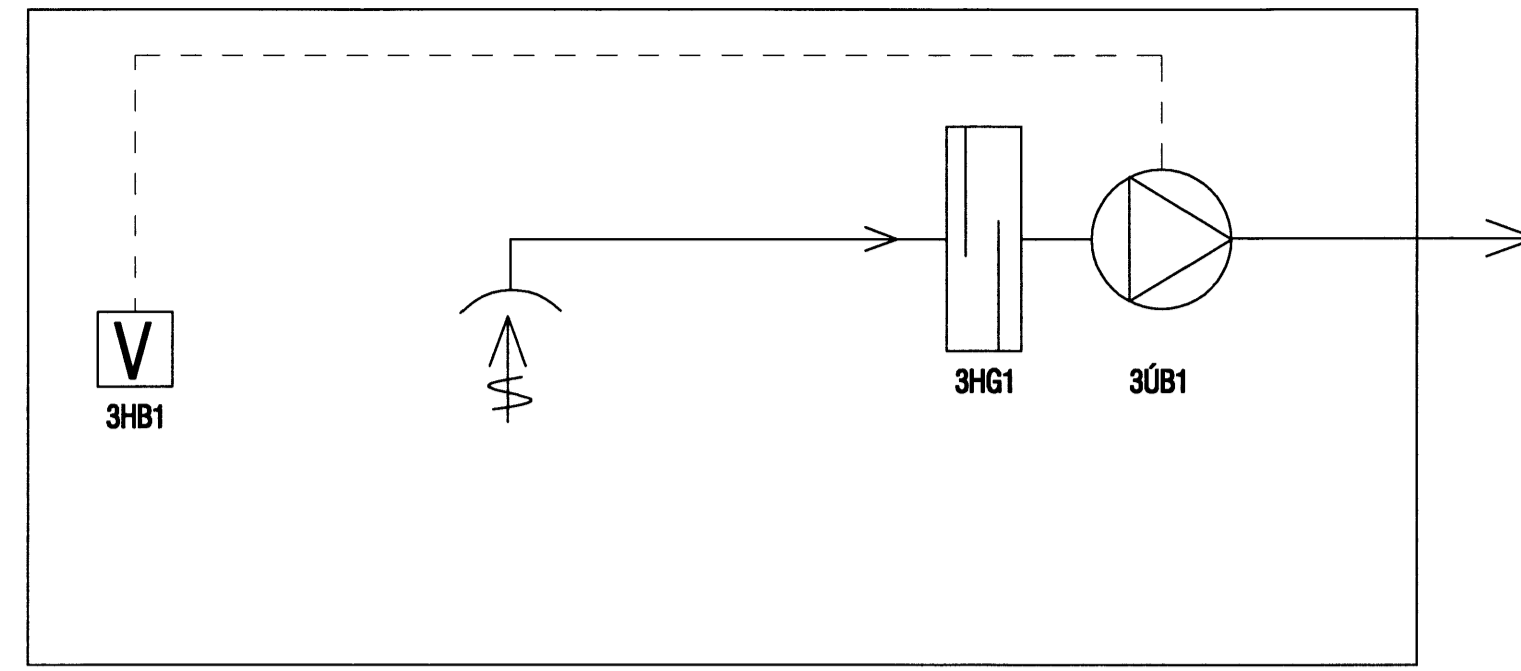

KERFI 3 - ÚTSOGSKERFI FYRIR SALERNI OG GEYMSLU, 2. HÆÐ.

3 ÜB 1: Útsogsbásari #160 Blásari í hjóleinangruðum kassa, afköst 290 m³/h v. 150 Pa.  
 3 HB 1: Hraðabreytir 5 þr Stjórnar loftmagn  
 3 HG 1: Hljóðgildra #160/600 Deyfir hljóð frá blásara


KERFIÐ KEYRIR Á KLUKKU MEÐ VIKU FORSKRIFT OG STÖÐVAST VIÐ BOÐ FRÁ BRUNAVIÐVÖRUNARKERFI

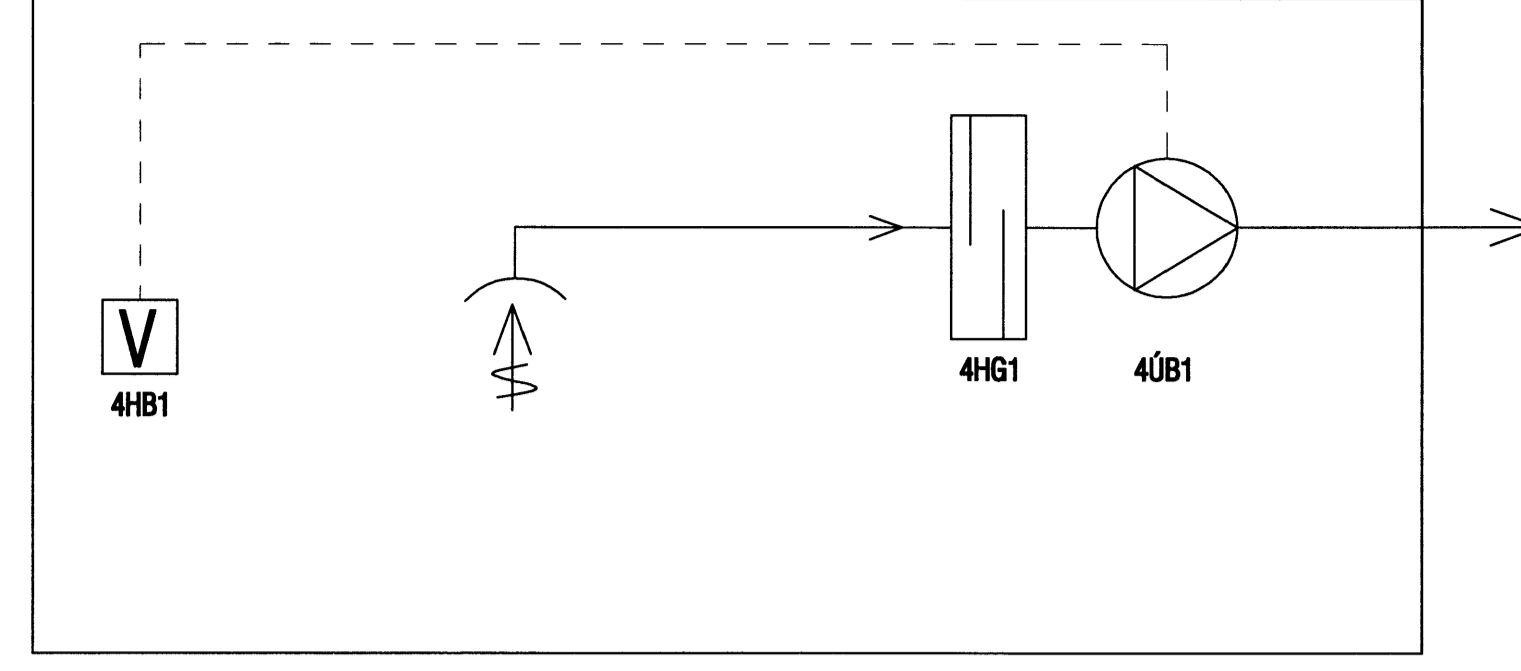

KERFI 4 - ÚTSOGSKERFI FYRIR SALERNI, 1. HÆÐ.


4 ÜB 1: Útsogsbásari #125 Blásari í hjóleinangruðum kassa, afköst 210 m³/h v. 150 Pa.  
 4 HB 1: Hraðabreytir 5 þr Stjórnar loftmagn  
 4 HG 1: Hljóðgildra #125/600 Deyfir hljóð frá blásara

KERFIÐ KEYRIR Á KLUKKU MEÐ VIKU FORSKRIFT OG STÖÐVAST VIÐ BOÐ FRÁ BRUNAVIÐVÖRUNARKERFI

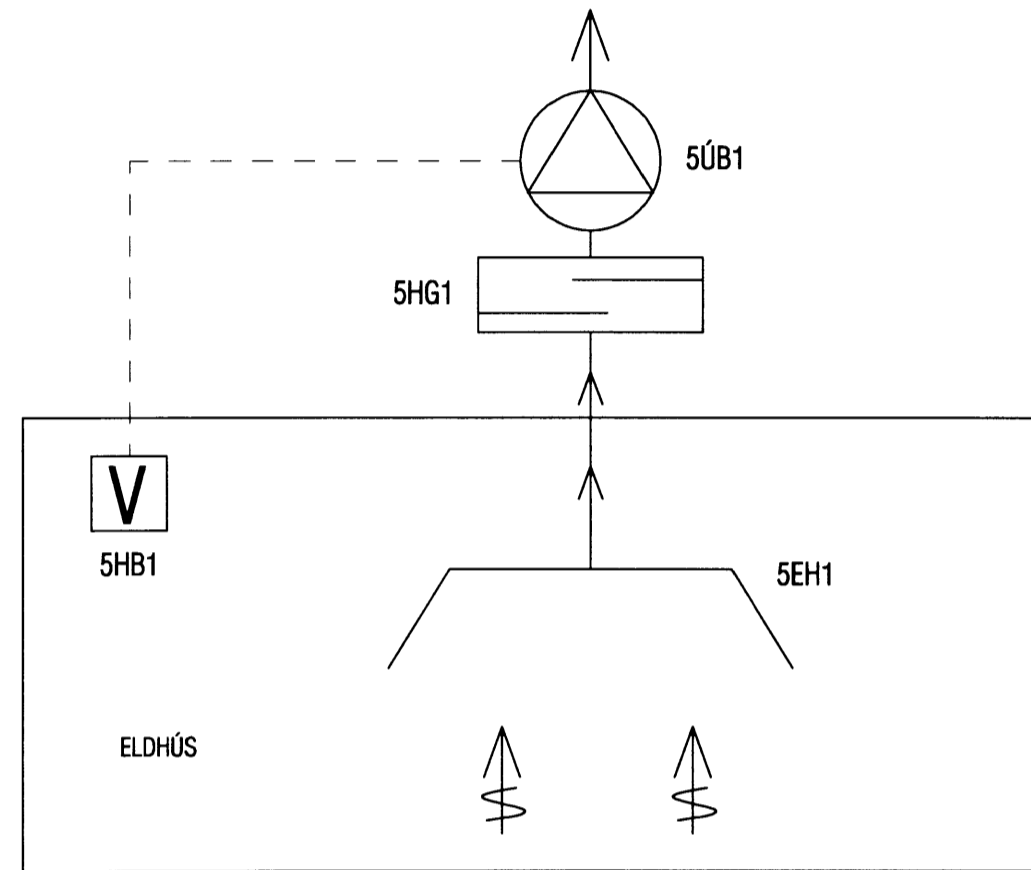

KERFI 5 - ÚTSOGSKERFI FYRIR ELDHÚS, 1. HÆÐ.


5 ÜB 1: Pakblásari f. eldhús Blásari á hjóleinangruðum kassa, afköst 2500 m³/h v. 150 Pa.  
 5 HB 1: Hraðabreytir 5 þr Stjórnar loftmagn  
 5 HG 1: Hljóðgildra #125/600 Deyfir hljóð frá blásara  
 5 EH 1: Eldhúshátur

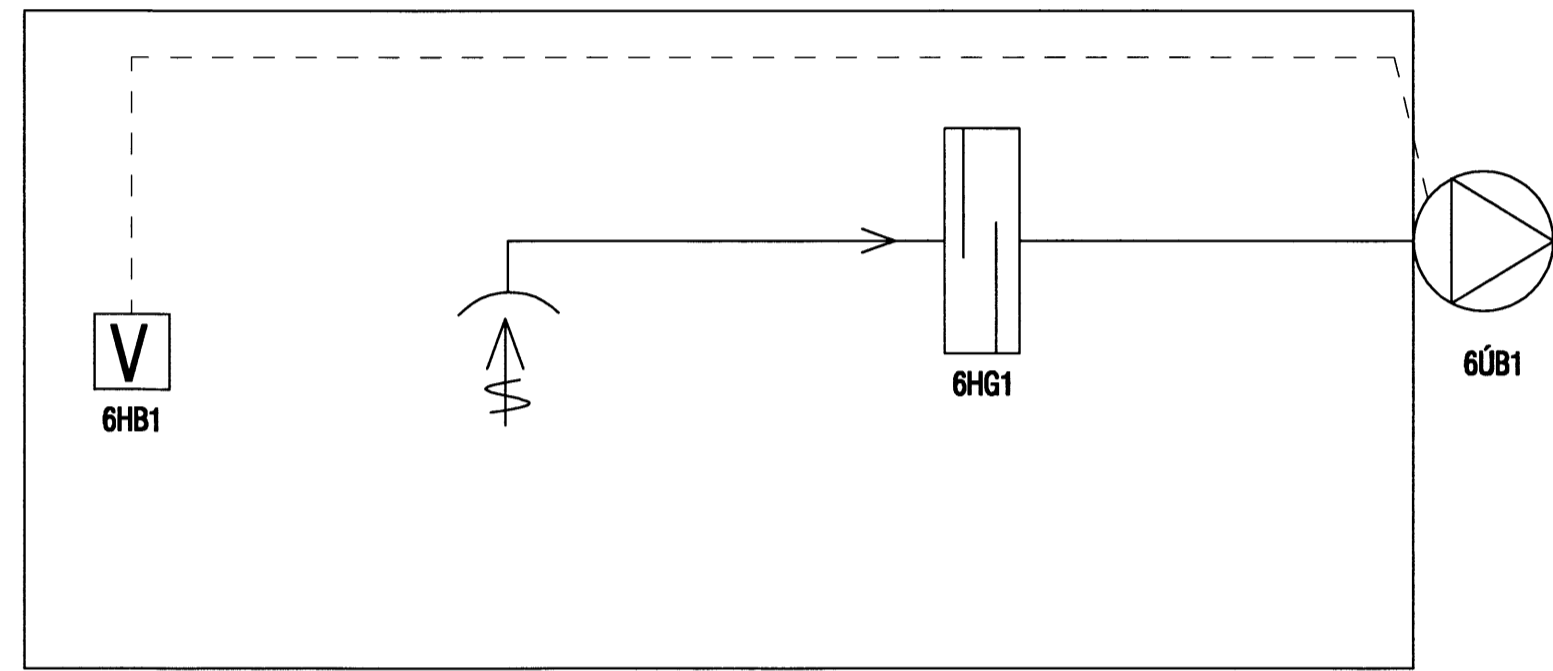

KERFI 6, ÚTSOGSKERFI FYRIR GEYMSLUR OG SMÍÐASTOFU, 1. HÆÐ.


6 ÜB 1: Útsogsbásari #200 Veggblásari, 400 m³/h v. 150 Pa.  
 6 HB 1: Hraðabreytir 5 þr Stjórnar loftmagn  
 6 HG 1: Hljóðgildra #125/600 Deyfir hljóð frá blásara

KERFIÐ KEYRIR Á KLUKKU MEÐ VIKU FORSKRIFT OG STÖÐVAST VIÐ BOÐ FRÁ BRUNAVIÐVÖRUNARKERFI

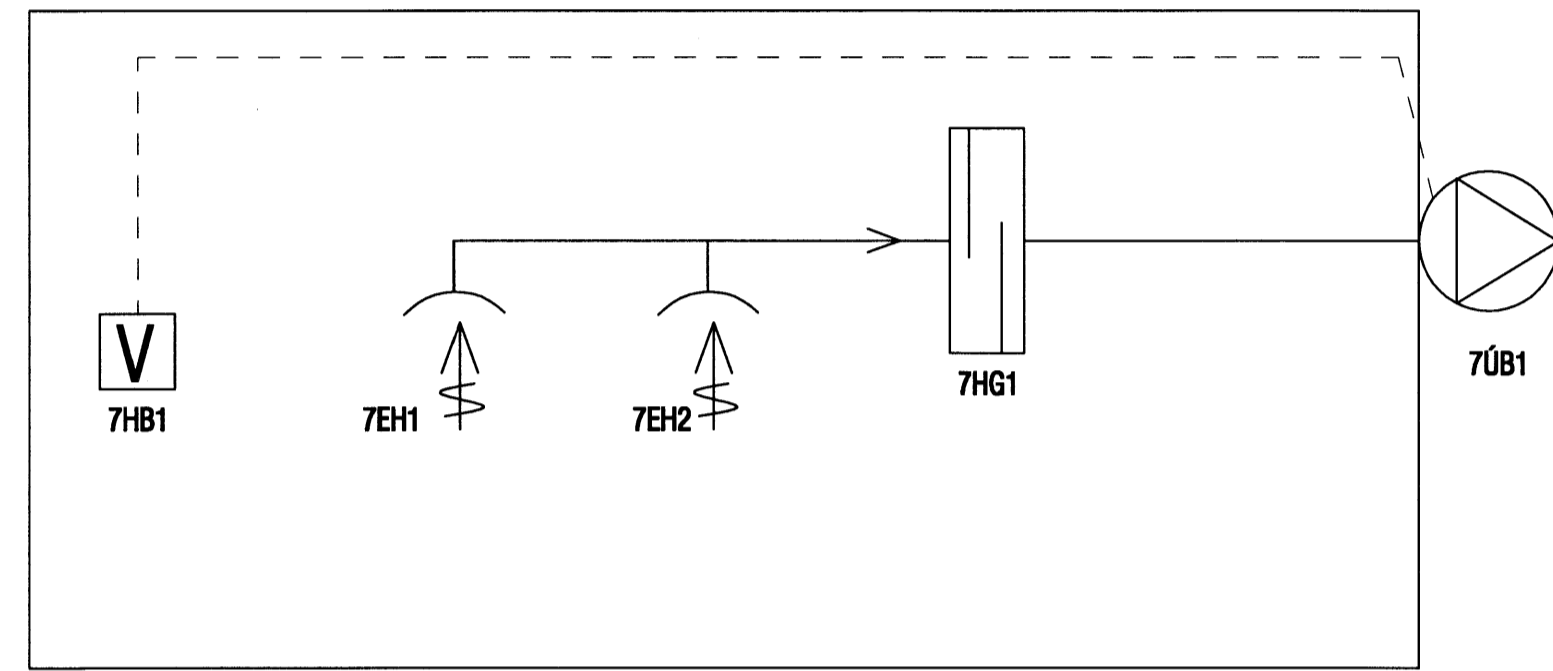


KERFI 7, ÚTSOGSKERFI FYRIR HEIMILISFRÆÐISTOFU, 1. HÆÐ.

7 ÜB 1: Útsogsbásari #250 Veggblásari, 1200 m³/h v. 150 Pa.  
 7 HB 1: Hraðabreytir 5 þr Stjórnar loftmagn  
 7 HG 1: Hljóðgildra #125/600 Deyfir hljóð frá blásara  
 7 EH 1: Eldhúshátur  
 7 EH 2: Eldhúshátur

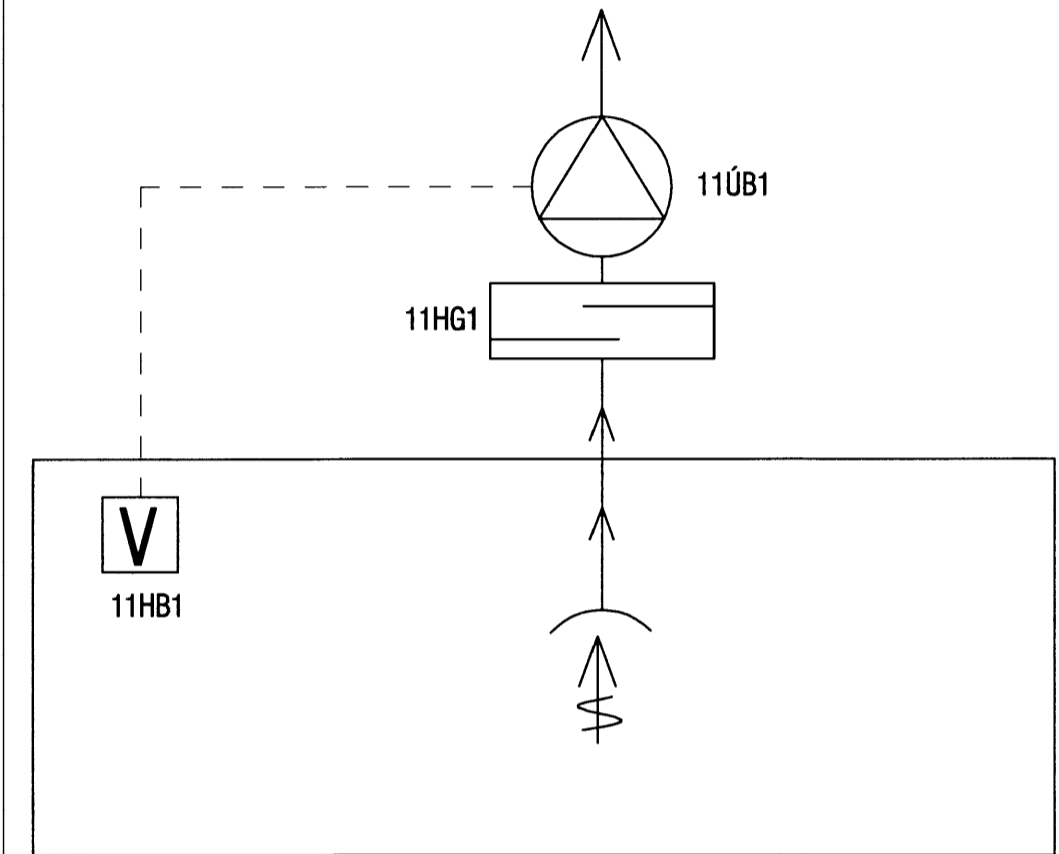


KERFI 11 - ÚTSOGSKERFI 1. & 2. HÆÐ.

11 ÜB 1: Pakblásari Blásari á hjóleinangruðum kassa, afköst 3500 m³/h v. 150 Pa.  
 11 HB 1: Hraðabreytir 5 þr Stjórnar loftmagn  
 11 HG 1: Hljóðgildra Deyfir hljóð frá blásara

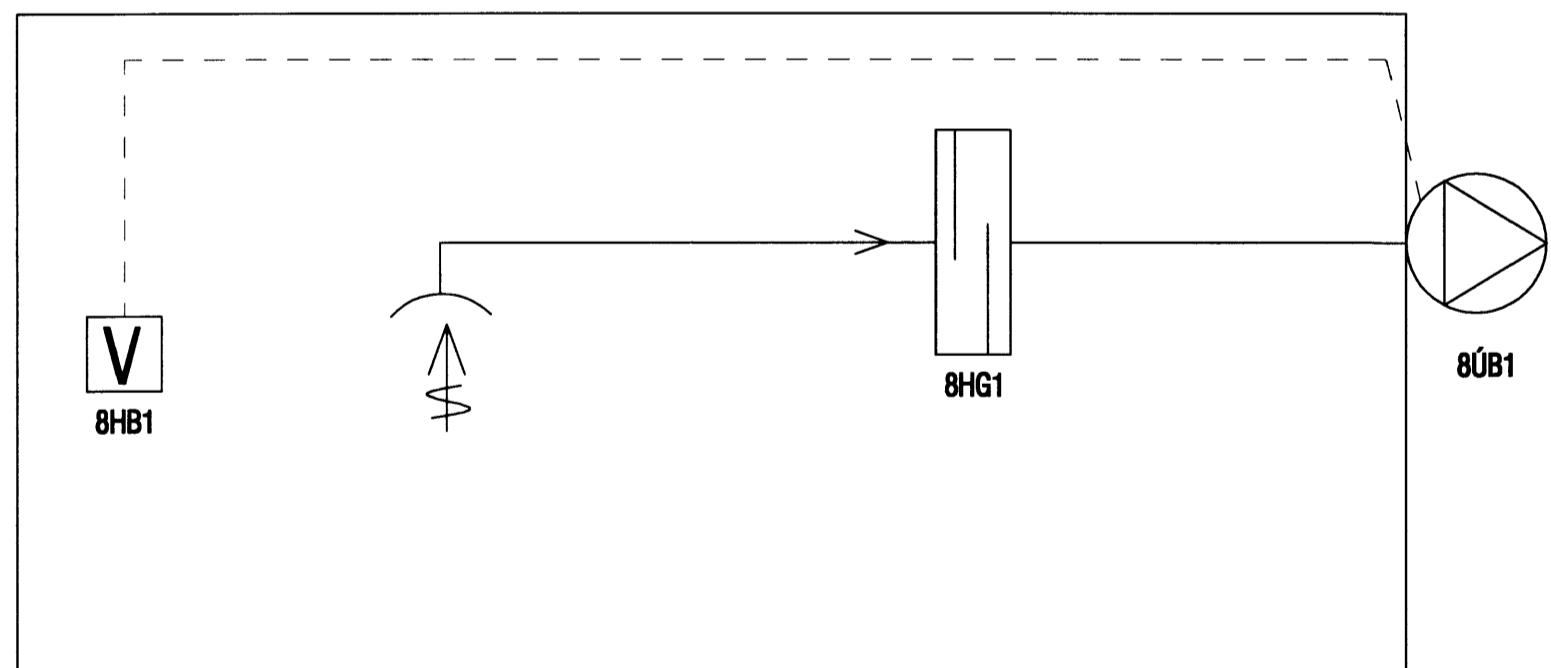

KERFI 8, ÚTSOGSKERFI SALERNI OG MIÐJURÝMI LEIKSKÓLA, 1. HÆÐ.


8 ÜB 1: Útsogsbásari #250 Veggblásari, 700 m³/h v. 150 Pa.  
 8 HB 1: Hraðabreytir 5 þr Stjórnar loftmagn  
 8 HG 1: Hljóðgildra #125/600 Deyfir hljóð frá blásara

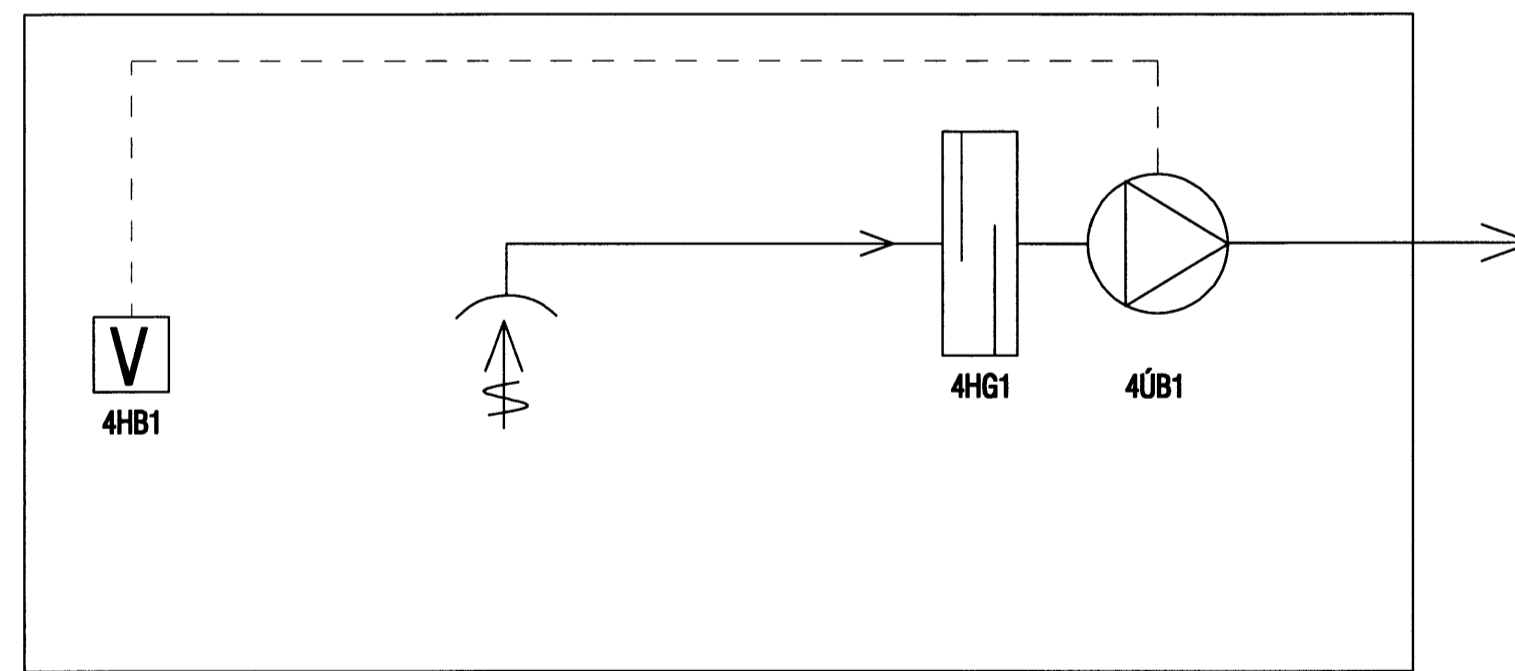

KERFI 9 - ÚTSOGSKERFI FYRIR SALERNI, ANDDYRRI OG ÞURRSKÁPA, 1. HÆÐ.

9 ÜB 1: Útsogsbásari #125 Blásari í hjóleinangruðum kassa, afköst 210 m³/h v. 150 Pa.  
 9 HB 1: Hraðabreytir 5 þr Stjórnar loftmagn  
 9 HG 1: Hljóðgildra #125/600 Deyfir hljóð frá blásara

KERFIÐ KEYRIR Á KLUKKU MEÐ VIKU FORSKRIFT OG STÖÐVAST VIÐ BOÐ FRÁ BRUNAVIÐVÖRUNARKERFI

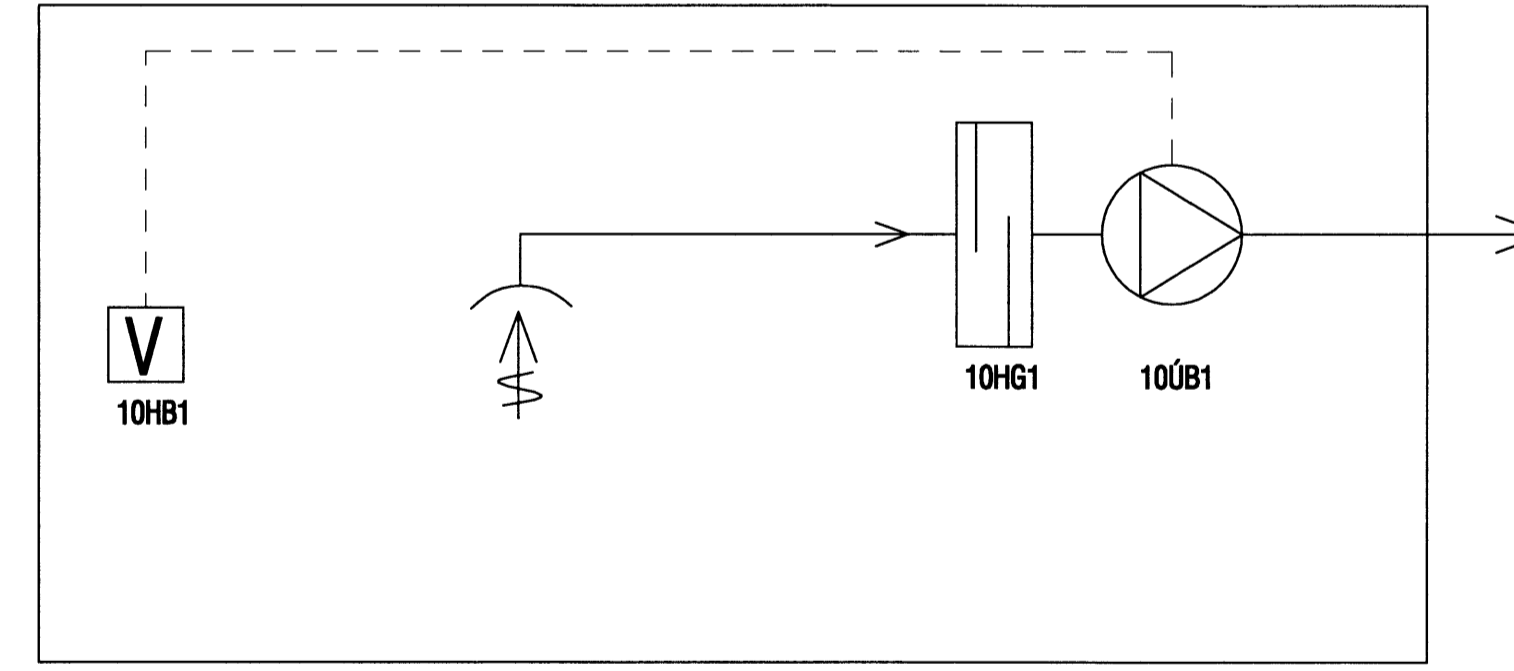

KERFI 10 - ÚTSOGSKERFI FYRIR SALERNI OG ÞVOTTAHÚS, 1. HÆÐ.

10 ÜB 1: Útsogsbásari #100 Blásari í hjóleinangruðum kassa, afköst 140 m³/h v. 150 Pa.  
 10 HB 1: Hraðabreytir 5 þr Stjórnar loftmagn  
 10 HG 1: Hljóðgildra #125/600 Deyfir hljóð frá blásara

KERFIÐ KEYRIR Á KLUKKU MEÐ VIKU FORSKRIFT OG STÖÐVAST VIÐ BOÐ FRÁ BRUNAVIÐVÖRUNARKERFI

KERFISMYNDIR, KERFI 2-11 - ÚTBLÁSTURSKERFI

<b>VEKTOR</b> - hönnun og ráðgjöf - Hamnaborg 11, 200 Kópavogur.		Sigurður Halldórsson Bygginguteknískur Sími: 594-8888 Fax: 594-8888	
Tökn. nr. _____ Samþykkt _____	Tími/Ást _____ Dags. _____	Br. _____ Dags. _____	Stundir _____ Dags. _____
Kerfi 2-11		Kerfi 2-11	
Dagafréttir _____ 25.10.12	Verkt. _____ -	Málfréttir _____ -	Tökn. nr. _____ L-405