

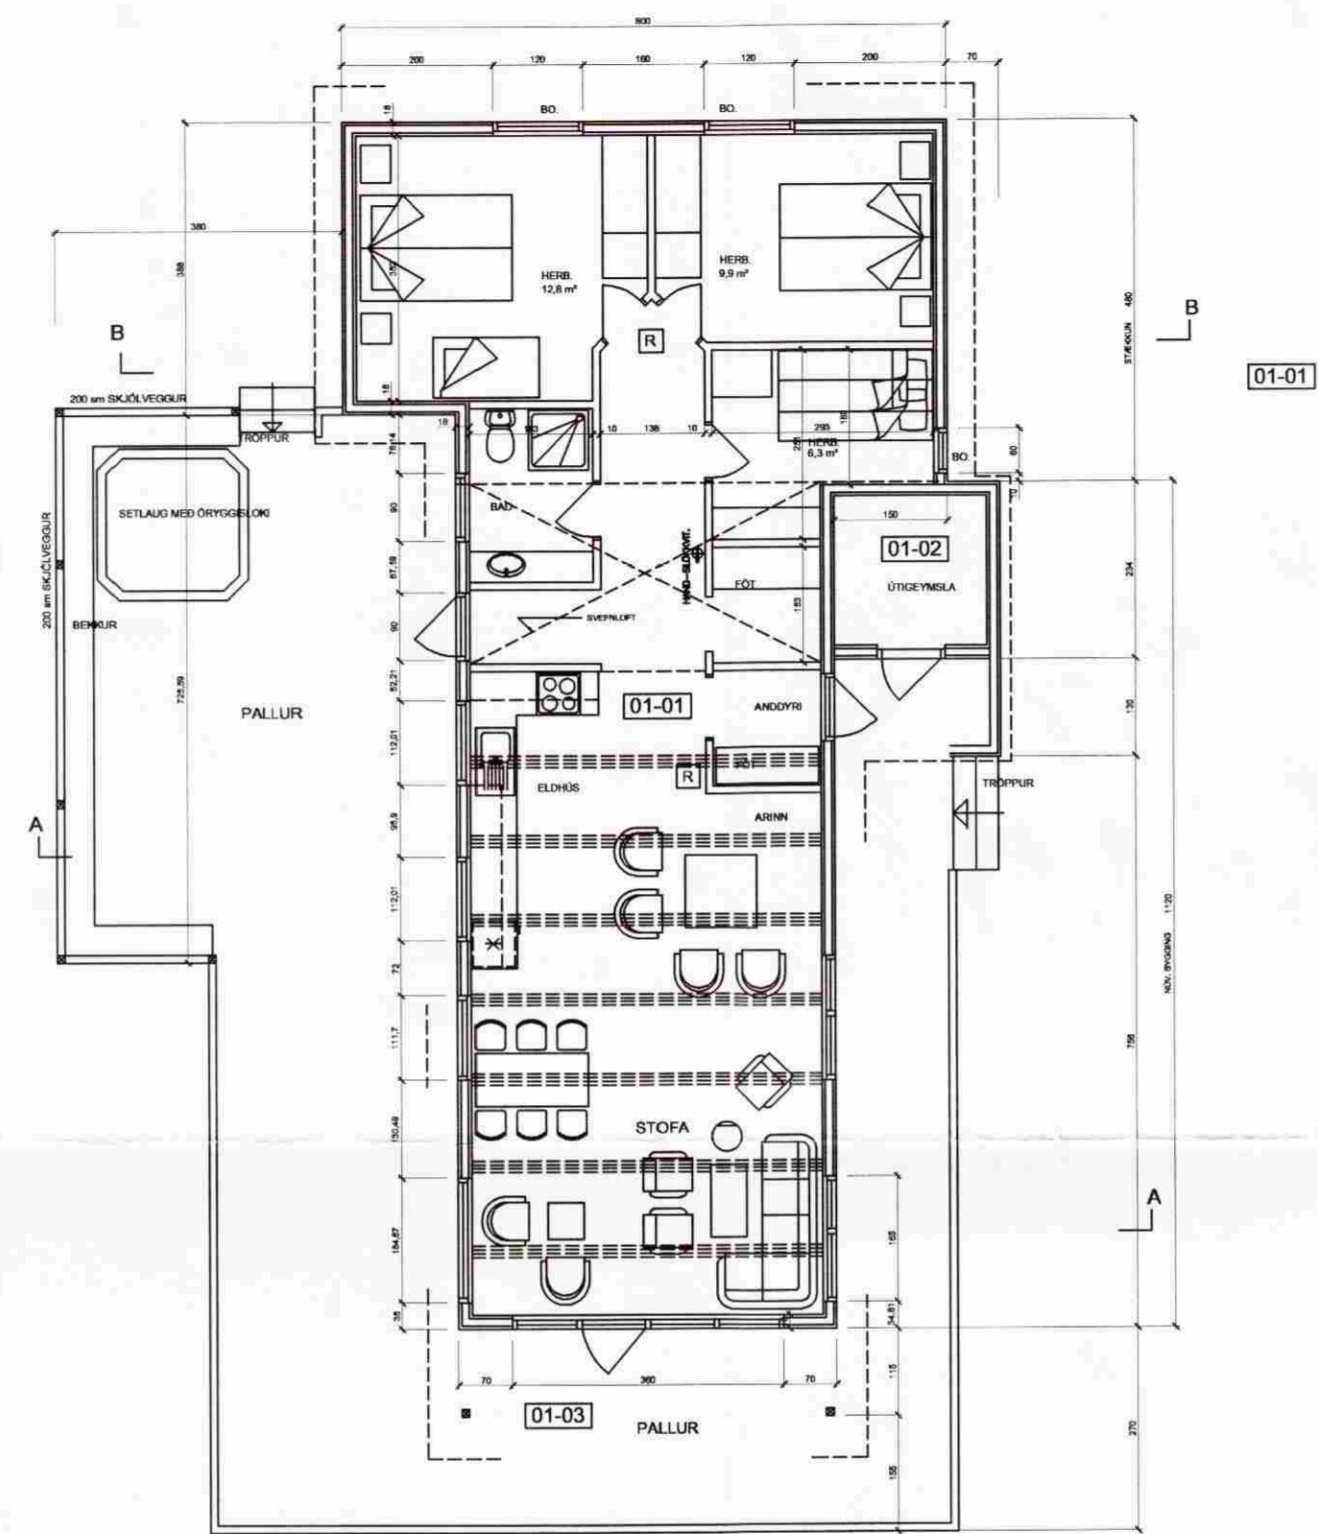


Samþykkt
08 JULI 2006
Hilmar Þórnason
Byggingarfulltrúi uppsveita Ámessýslu

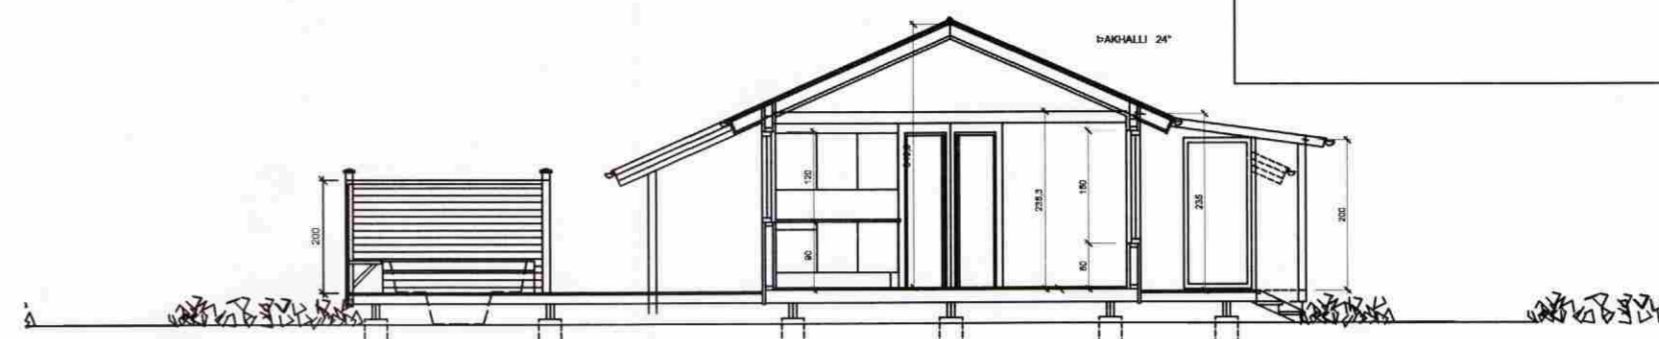

GRUNNMYND 1 : 100

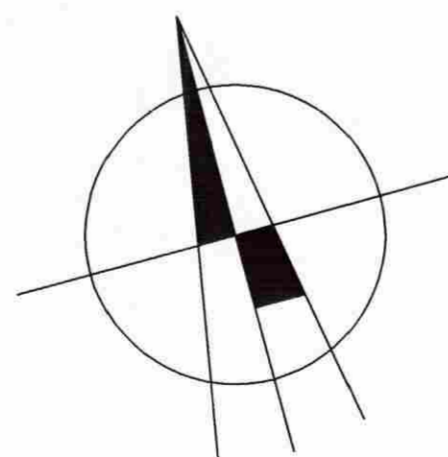

SNÍÐ A - A 1 : 100



SNÍÐ B - B 1 : 100

LÝSING:

ÞAK:
BÁRUJÁRN
ÞAKPAPPI
SPERRUR 2" X 6" C/C 61,5 sm
STEINULL 5" ÞÉTTULL
RAKAVÖRN OG 32 mm LAGNAGRIND
12 mm GRENIPANELL
SKAMMBITAR 2" X 6" C/C 61,5 sm


VEGGIR:
GRIND 2" X 5"
EINANGRÚN 5" STEINULL
KLÆTT UTAN MED 9 mm RAKAPOLNUM
KROSSVIÐI TIL ÞÉTTINGAR OG STÍFINGAR.
20 mm LOFTUNAGRIND OG 19 mm LÁRÉTTRI
VATNSKLÆÐNINGU

KLÆTT INNAN MED 12 mm GRENIPANELL
Á 32 mm LAGNAGRIND OG RAKAVARNARLAG.
GÓLF:
22MM RAKAÞÉTTAR SPÓNAPLÖTUR
RAKAVÖRN
STEINULL 5"
MÚSANET EÐA GATAÐ BLIKK
GÓLFBITAR 2" X 6" C/C 60CM

UNDIRSTÖÐUR:
DREGARAR 2 X 2" X 8" SKRÚFADIR SAMAN
MED SKRÚFUM NR. 12 L=75 mm c/c 60 sm.
STEINSTEYPTIR STAURAR Á FASTANN BOTN.

STÆRDIR:
98,2 m²
274,4 m³

FRÁRENSSLI TENGIST LAGNAKERFI SEM FYRIR ER
SJÁ NÁNAR UM LAGNIR Á VERKFRÆÐITEIKNINGUM

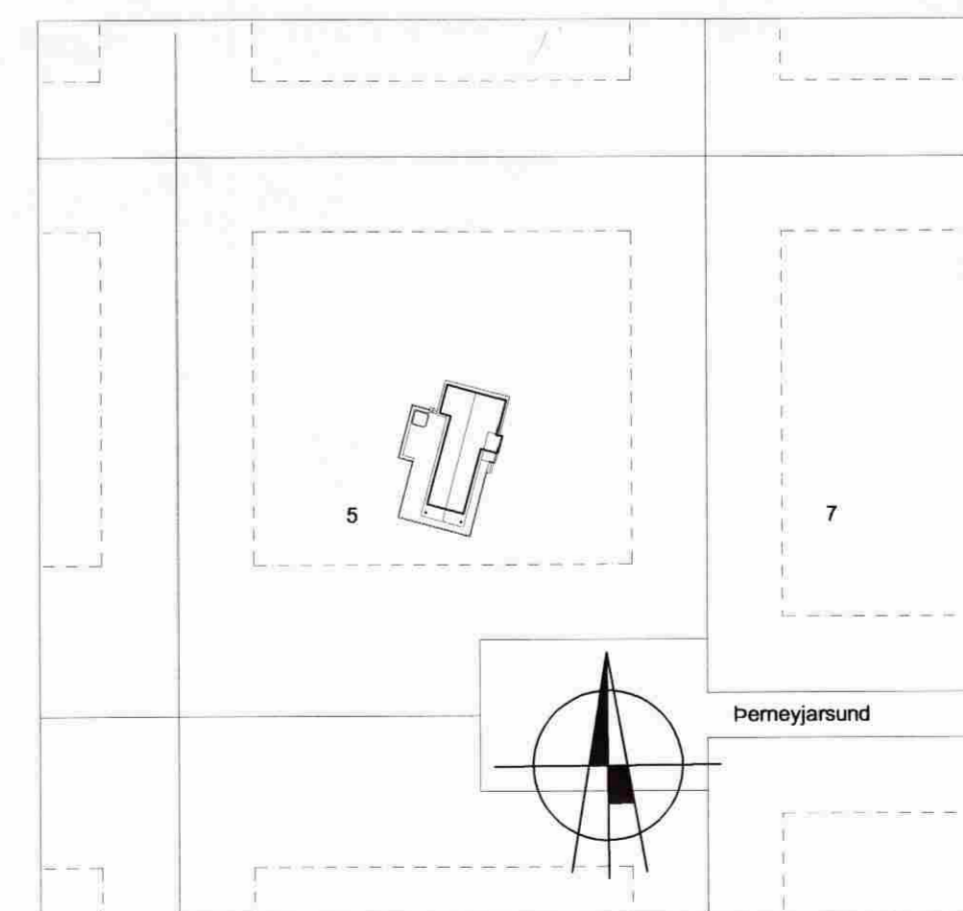

AFSTÖÐUMYND 1 : 1000

VERKERNI	DAGS. 01.06.2006	VERK.NR.
Fristundahús Þemeyjarsund 5 Hraunborgum	BR.	TEIKN. Á.J.
Grunnmynd og snið 1:100 Afstaða 1:1000		TEIKN.NR. AF 2
ARKO		101
170441-4519	sími 8992943	
ÁSMUNDUR JÓHANSSON	netfang asj@ir.is	