
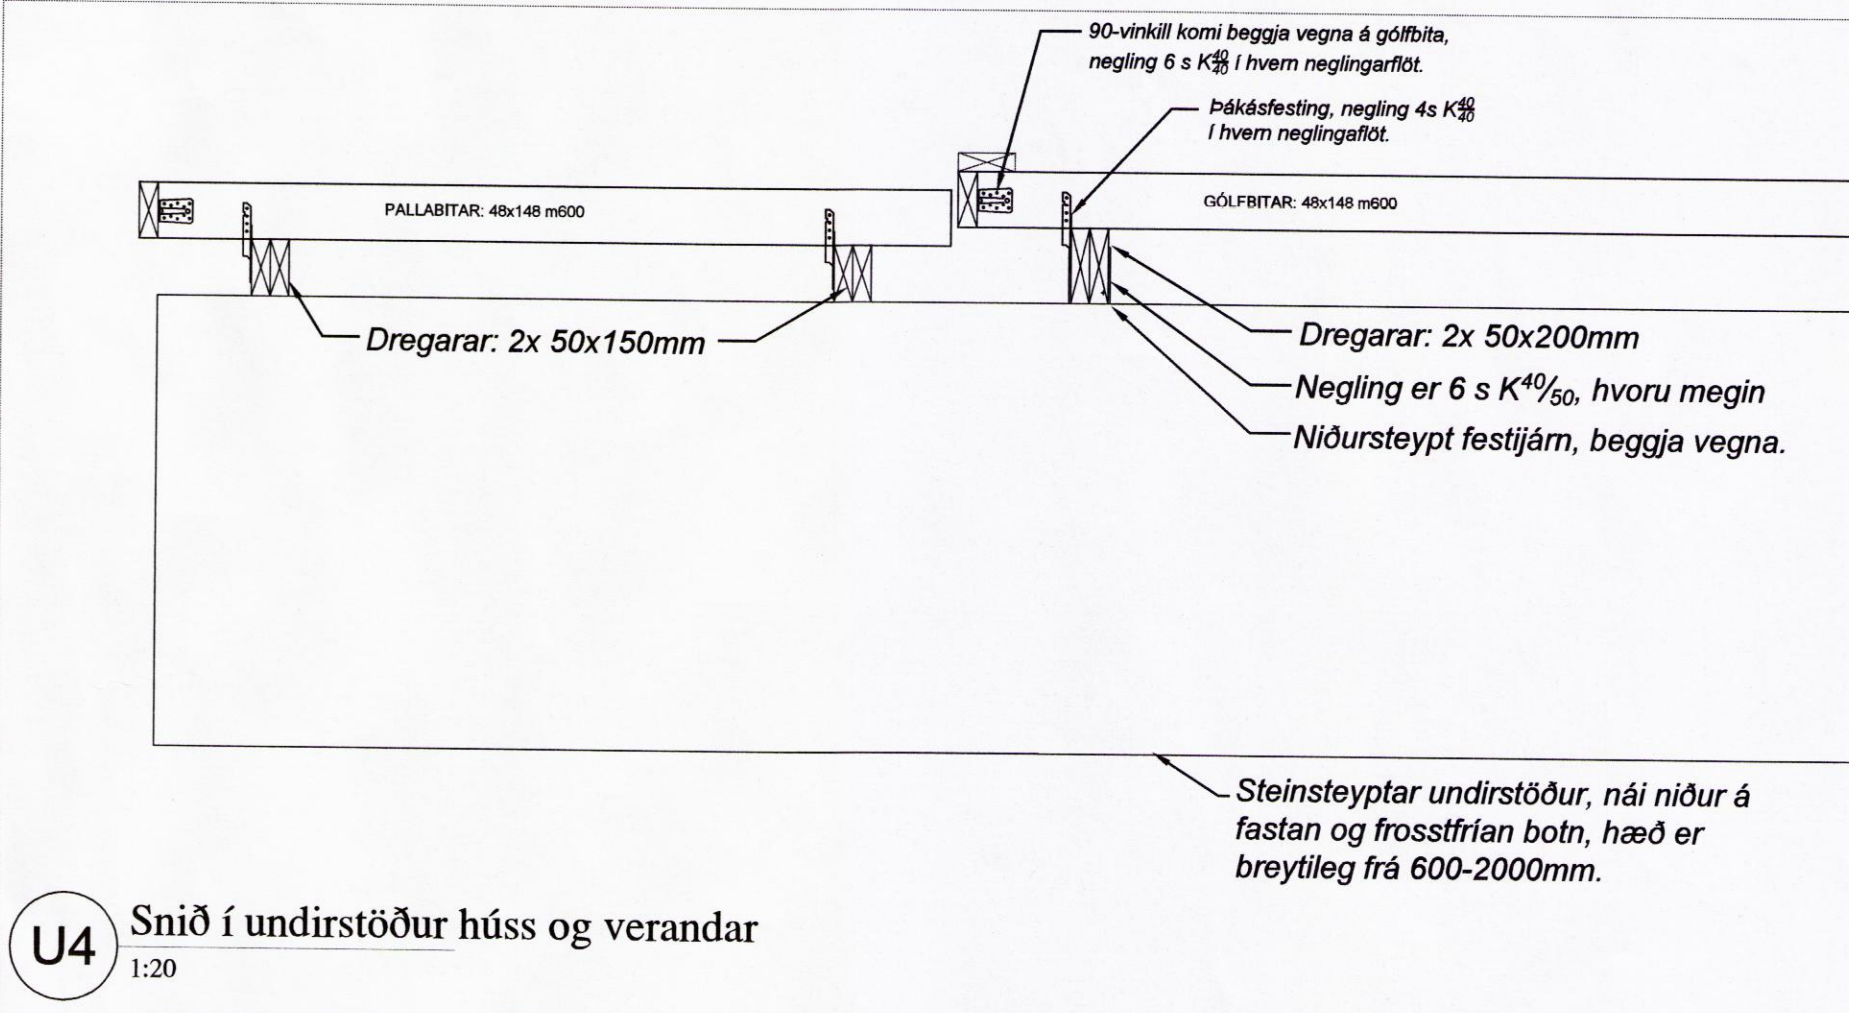


Þar sem stífangarveggur í húsi kemur á milli gólfbita skal setja bita, 48x148 m/m600, á milli gólfbita með festingum eins og fram kemur á sniði D-D.

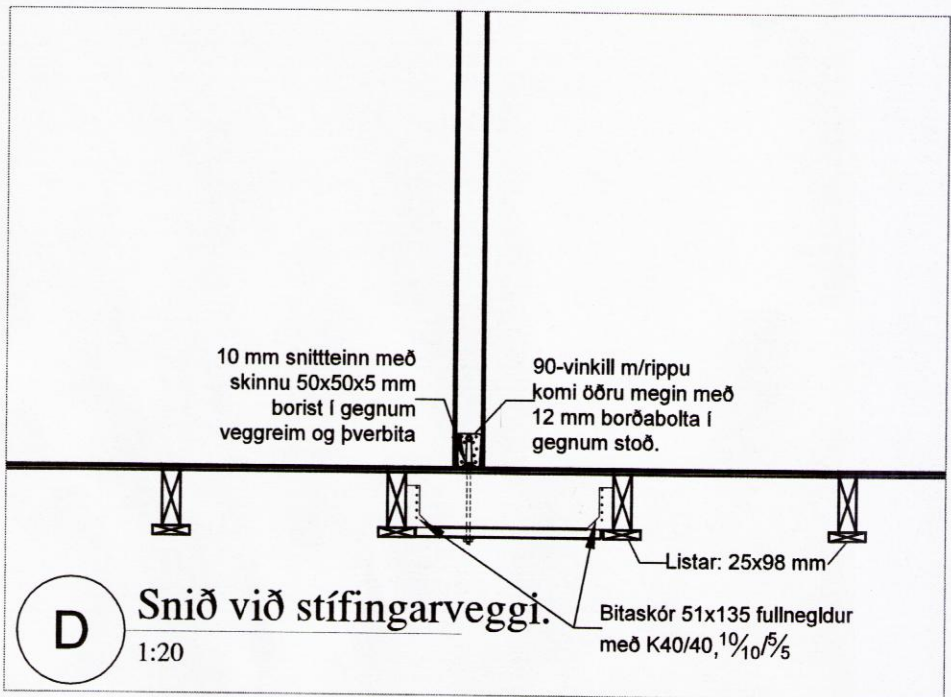

Skipulags- og byggingarfulltrúi Uppsveita bs.
Yfirfarið
 08. júlí 2016
Sam. S.P.
 Byggingarfulltrúi

Breytingar:	
HÚSEY Teikni- og verkfræðisjónusta. SELFOSSI	
Vinnustofa:	Stóru-Sandvík 4, 801 Selfoss. Sími 482-1738 / 898-9199 Netfang: samsh@simnet.is
Áb.m. og réttahafi ©:	Samuel Smári Hreggviðsson, byggingateknifræðingur, M.T.F.Í. Kt.: 200752-4659
Viðfangsefni:	MÍÐHÚS ÍÓÐ B Bláskógabyggð
Verkhjúpi:	UNDIRSTÖÐUR, STÁLRAMMI, GÓLFBITAR, SNIÐ OG SKÝRINGAR
Mælikvarði:	Teiknað/Reiknað: 1:50 og 1:20 ssh
Dagsetning:	Stóru-Sandvík 4, 1. júní 2016
Samþykkt:	<i>Sam. S.P.</i>
Verknúmer:	16-735
Teikn.nr.:	203

8719.