Burðarþol: Grunnmynd og loft yfir 1. hæð. 1:50.

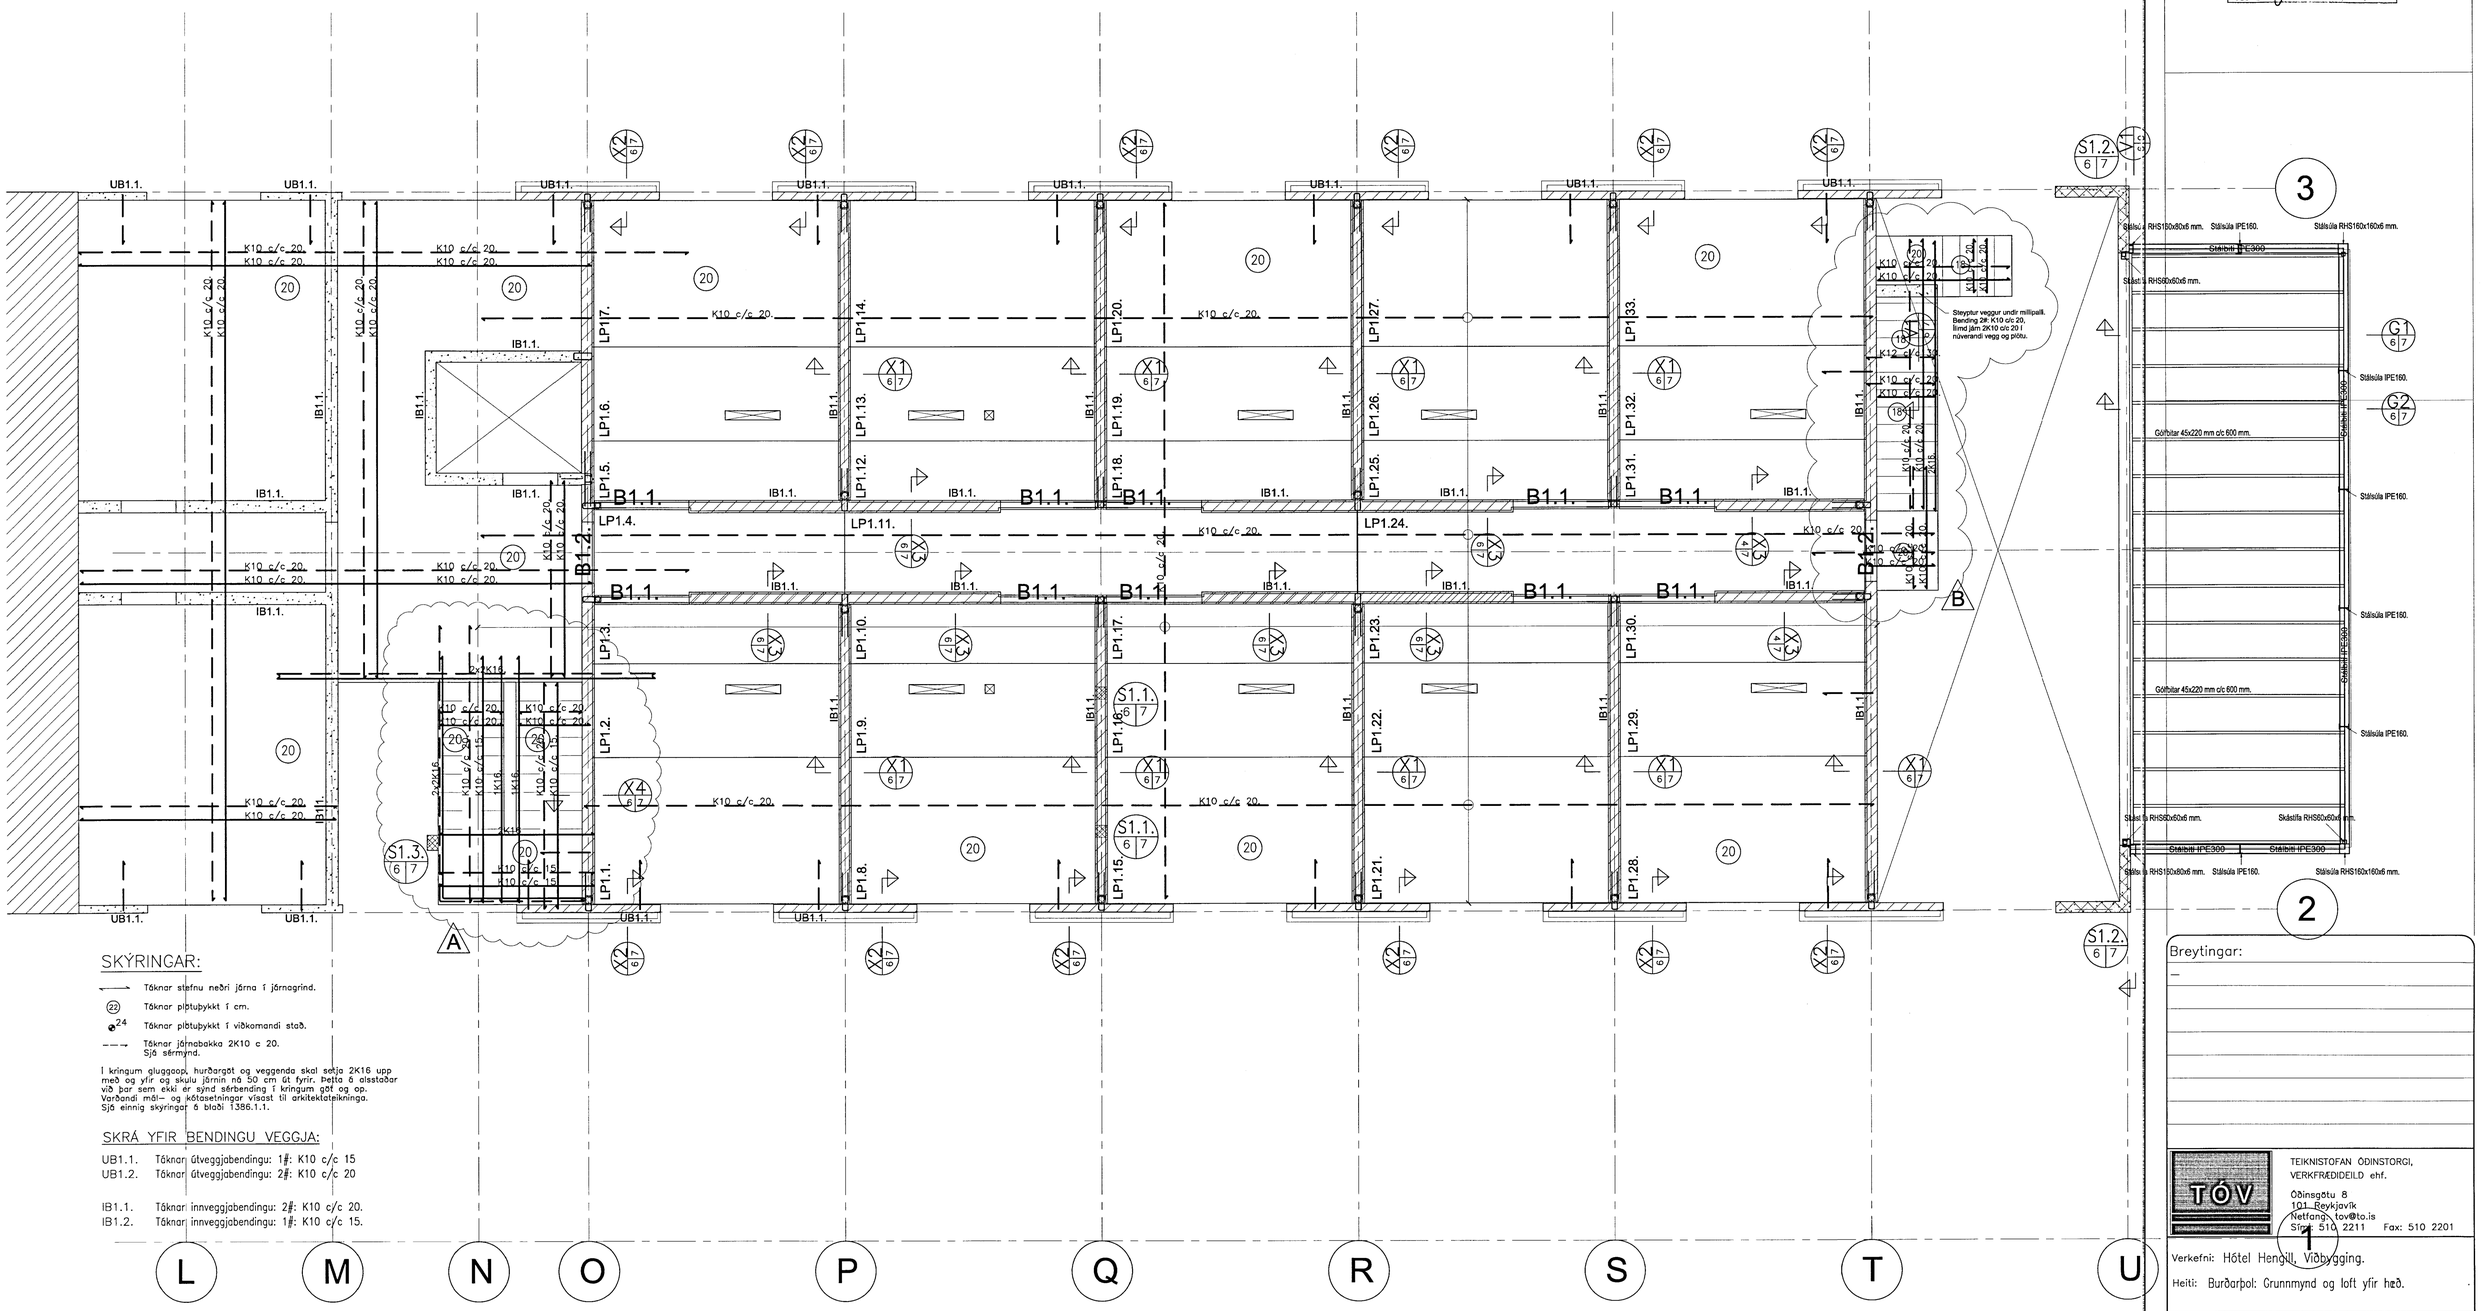

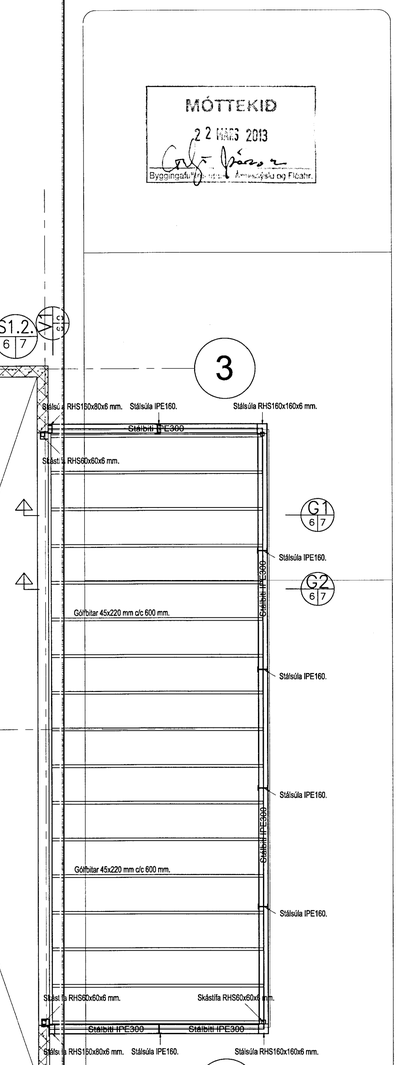

MÓTTEKIÐ
22 MARS 2013
Byggingafulltrúi Reykjavíkurborgar

SKÝRINGAR:

⟵ Táknar stefnu neðri járna í járnagrind.

(22) Táknar plötuþykkt í cm.

$\varnothing^{24}$ Táknar plötuþykkt í viðkomandi stað.

⟶ Táknar járnabakka 2K10 c 20. Sjá sérmynd.

Í kringum gluggaop, hurðargat og veggenda skal setja 2K16 upp með og yfir og skulu járnin ná 50 cm út fyrir. Þetta á alstaðar við þar sem ekki er sýnd sérbending í kringum göt og op. Varðandi mál– og kötasetningar vísast til arkitektateikninga. Sjá einnig skýringar á blaði 1386.1.1.

SKRÁ YFIR BENDINGU VEGGJA:

UB1.1. Táknar útveggjabendingu: 1#: K10 c/c 15
UB1.2. Táknar útveggjabendingu: 2#: K10 c/c 20

IB1.1. Táknar innveggjabendingu: 2#: K10 c/c 20.
IB1.2. Táknar innveggjabendingu: 1#: K10 c/c 15.

Breytingar:
–

TÓV
TEIKNISTOFAN ÓÐINSTORGI, VERKFRÆÐIDEILD ehf.
Óðinsgötu 8
101 Reykjavík
Netfang: tov@to.is
Sími: 510 2211 Fax: 510 2201

Verkefni: Hótel Hengill, Viðbygging.

Heiti: Burðarþol: Grunnmynd og loft yfir hæð.

Hönnun: VÍFILL ODDSSON kt. 101238-3629 VERKFRÆÐINGUR FVFÍ – FRV
GÚSTAF VÍFILSSON kt. 231163-5069 VERKFRÆÐINGUR FVFÍ

Áritun aðalhönnuðar:

M. 1:20/50
R. V.O.
T. G.V.
Dags. Nóv. 2011. Nr. 1386-1-6B.