


Samþykkt

8.7 NOV. 2006

Hómar Einarsson
Byggingarfulltrúi uppsveita Árnessýslu

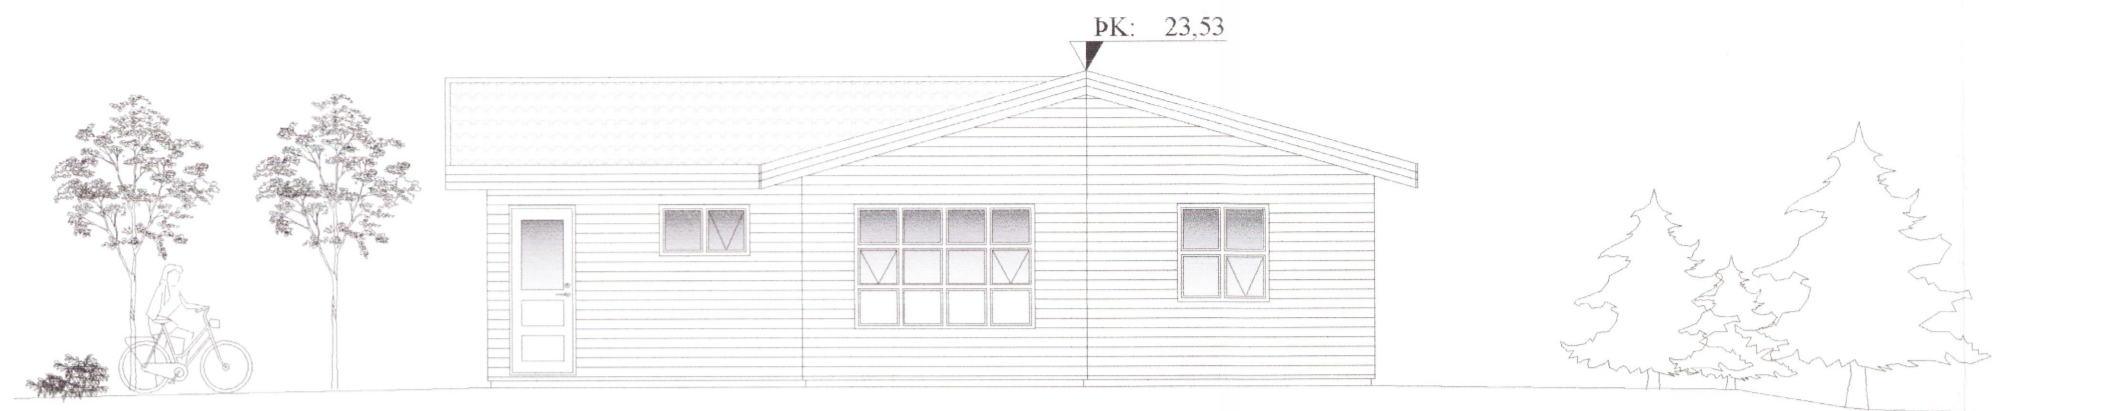


Suður



Austur



Norður

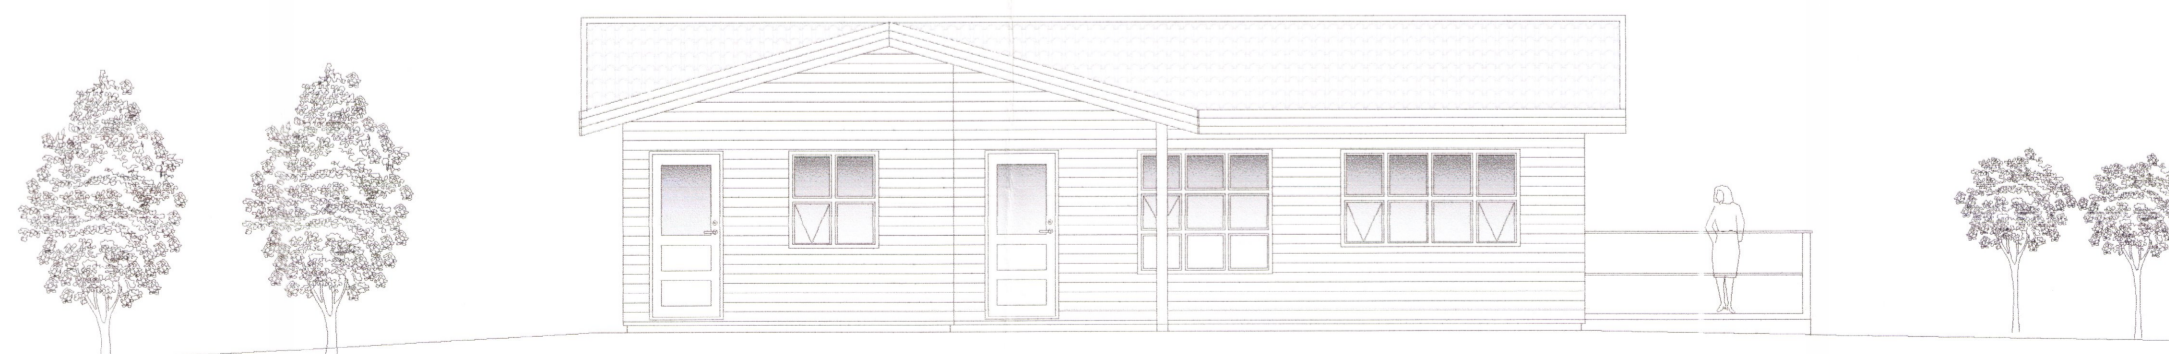

Vestur

Öll mál eru í millimetrum, nema annað sé tekið fram.


Br. nr.	Dags.	Af.	Breyting
(A)			
(B)			
(C)			
(D)			
(E)			


Borgarleynir 12
801 Selfoss

Teikn nr:
100

Aðalteikningar
Útlit

Frumstærð:
A2

Dags: 8 júlí 2005 Mv: 1:100 Hann: ÓRE
Samþ:  020162-3099 V.nr: 05 073 Teikn: ÓRE

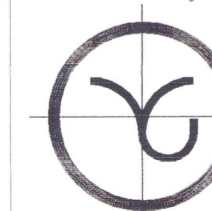

VGS
VERKFRÆÐISTOFA
GUÐJÓNS P. SIGFÚSSONAR EHF.
AUSTURVEGI 42, 2.HÆÐ,
800 SELFOSS
S: 482 2805, F: 482 3818
NETFANG: VGS@VGS.IS