



SAMÞYKKT
 22 APR. 2013
Rúni Adamsson
 Bygginguálftrúi uppáv. Árnassýslu og Flóáhr.


landnúmer: 167035

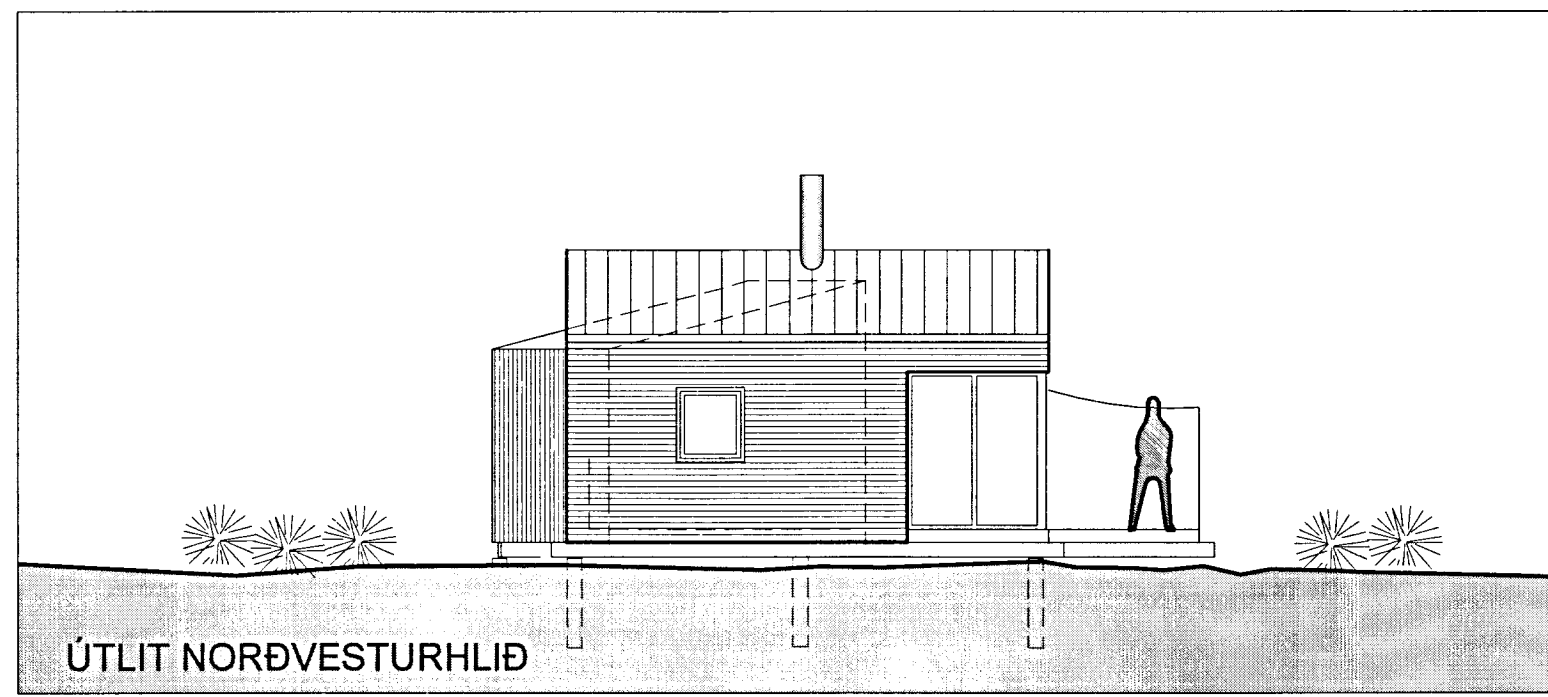


ÚTLIT NORÐVESTURHLIÐ

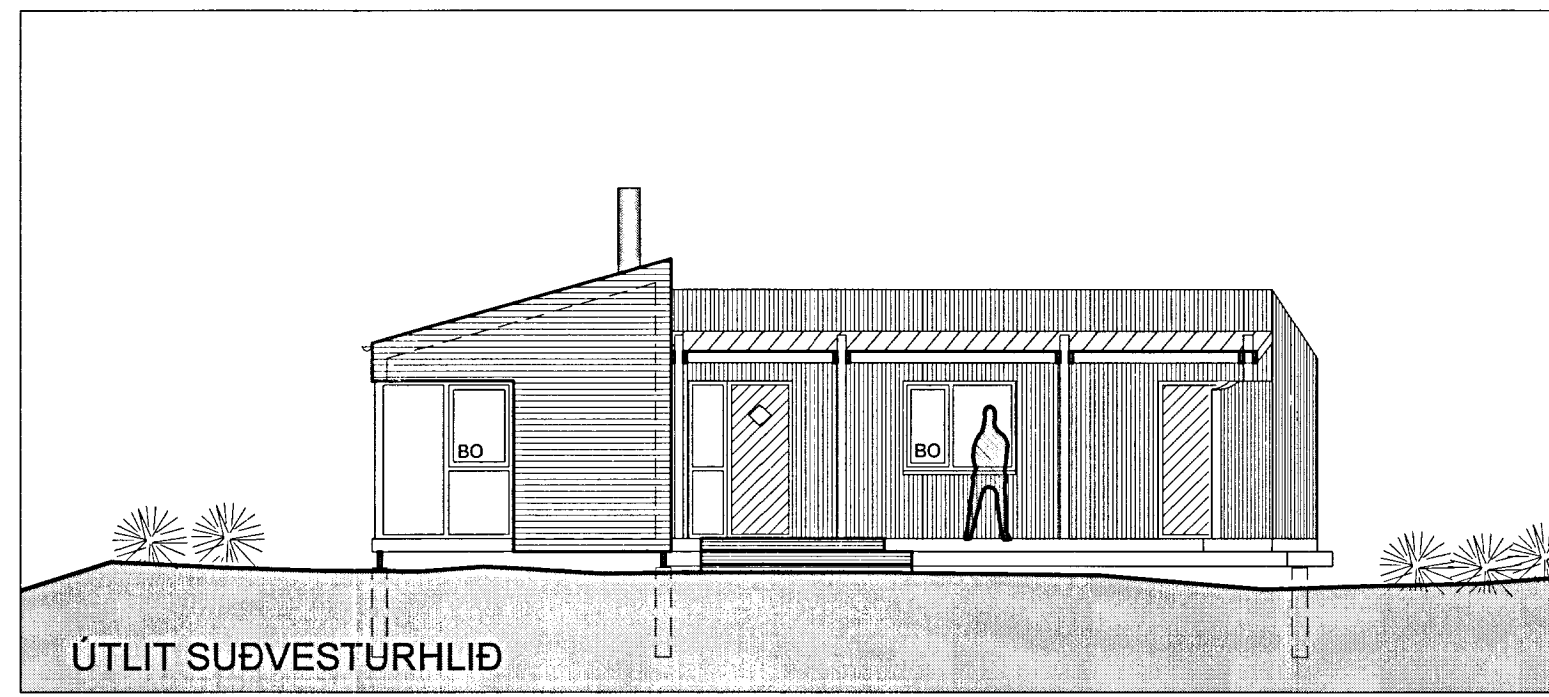


ÚTLIT SUÐVESTURHLIÐ

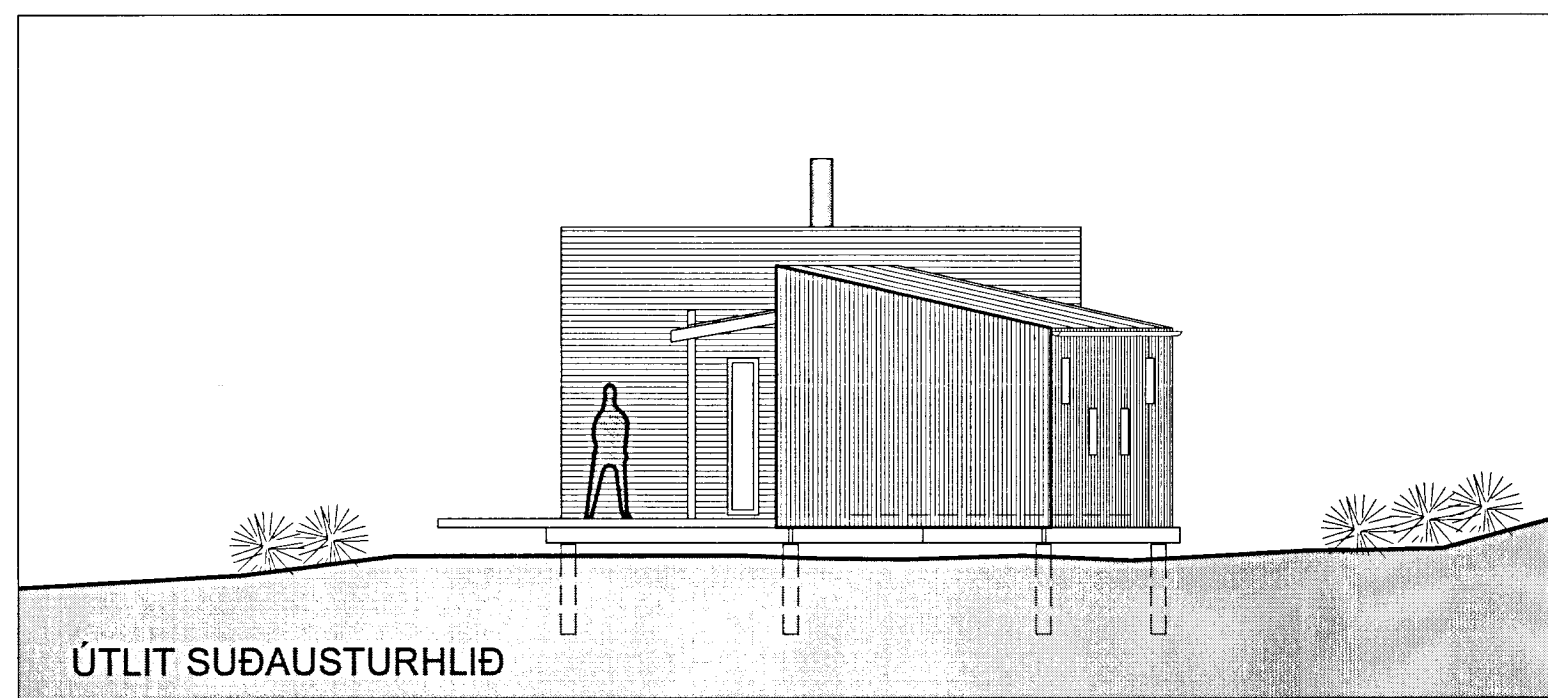

ÚTLIT SUÐAUSTURHLIÐ

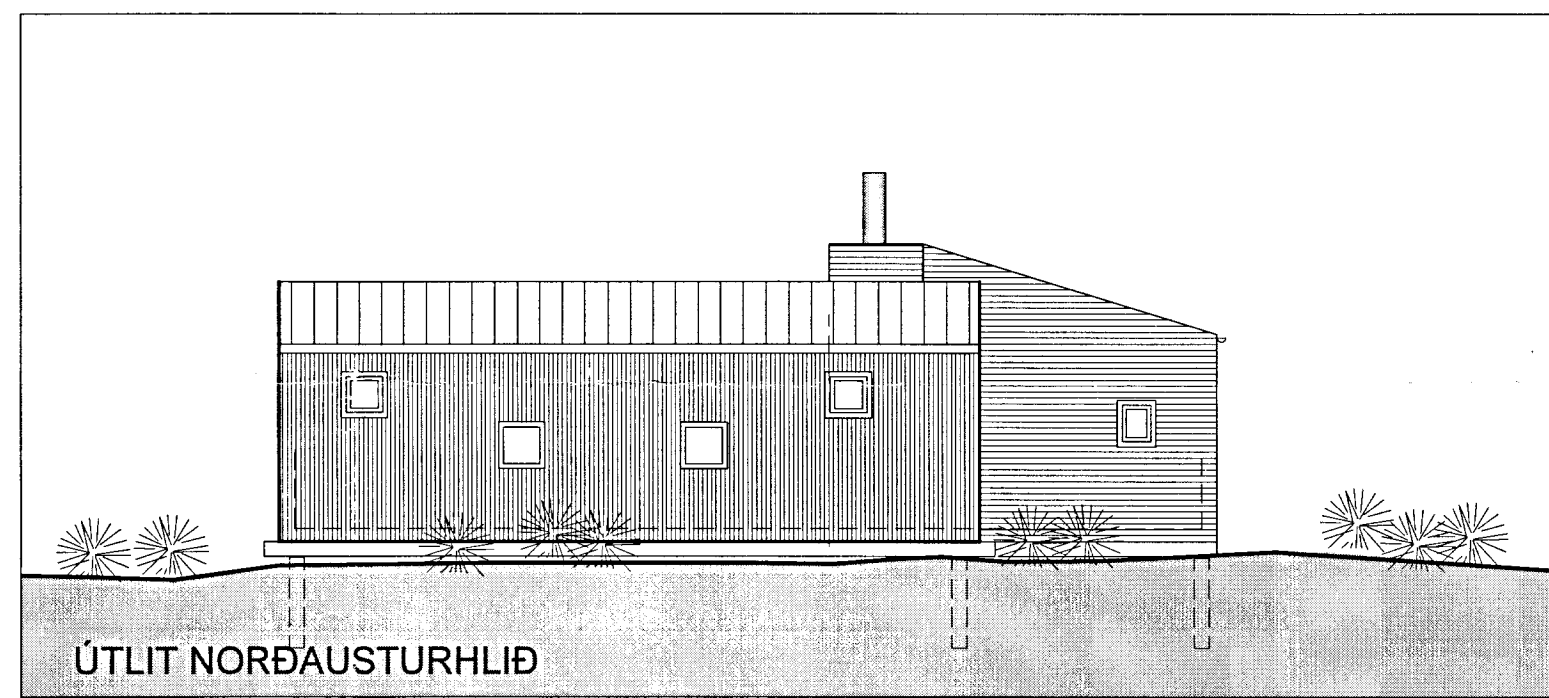

ÚTLIT NORÐAUSTURHLIÐ

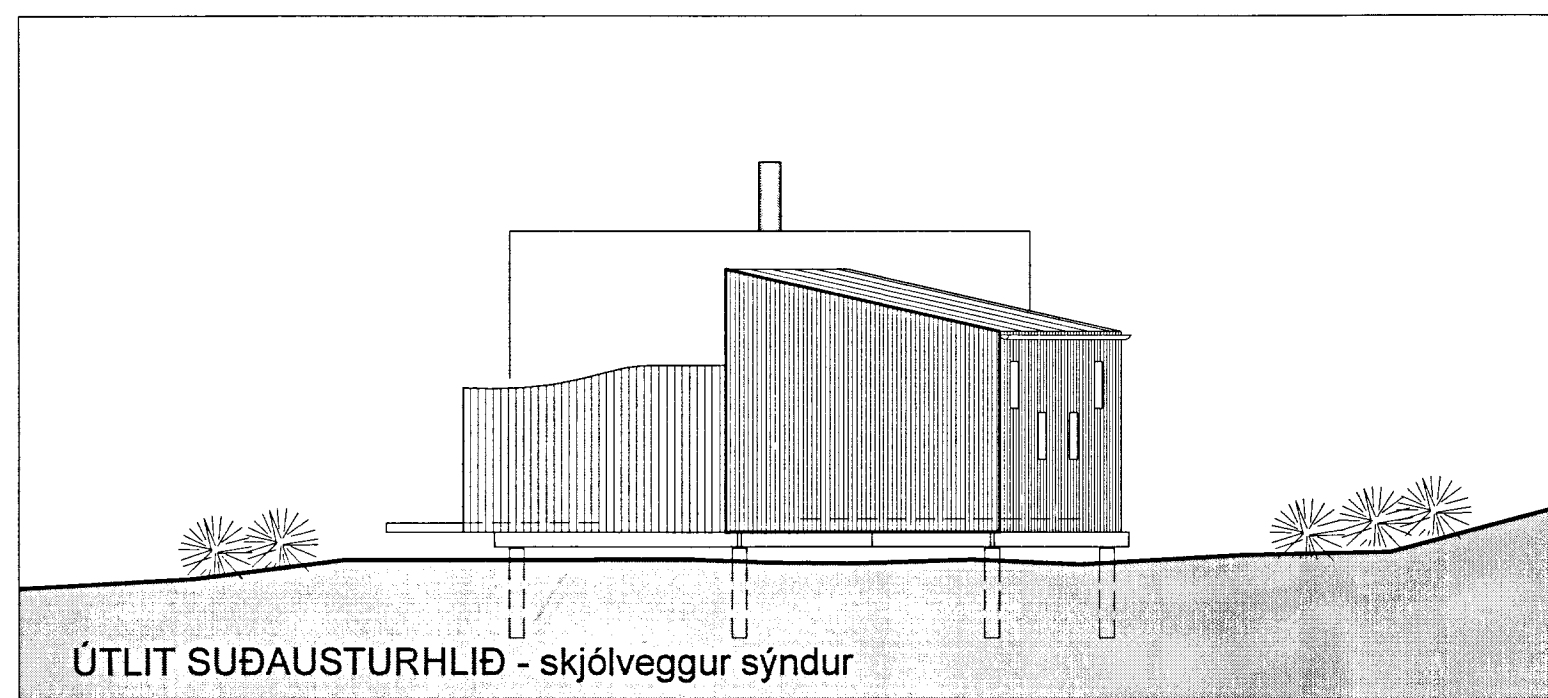

ÚTLIT SUÐAUSTURHLIÐ - skjólveggur sýndur

BREYTING: _____ DAGS: _____

ORLOFSHÚS TUNGFELLSDAL

VERK: HRUNAMANNAHREPPI

TEIKNING: aðalteikning

EFNI: útlit

MKV: 1:100

DAGS: 08.04.2013 NR: 294-03

UNDIRSKRIFT: *Rúni Adamsson* KT: 240448-2469

ADAMSSON ehf - arkitektastofa
 Laugavegi 32b - 101 Reykjavík - sími: 551 1300
 netfang: adamsson@simnet.is
 Reynir Adamsson arkitekt fai / fssa