


Suðurlíð

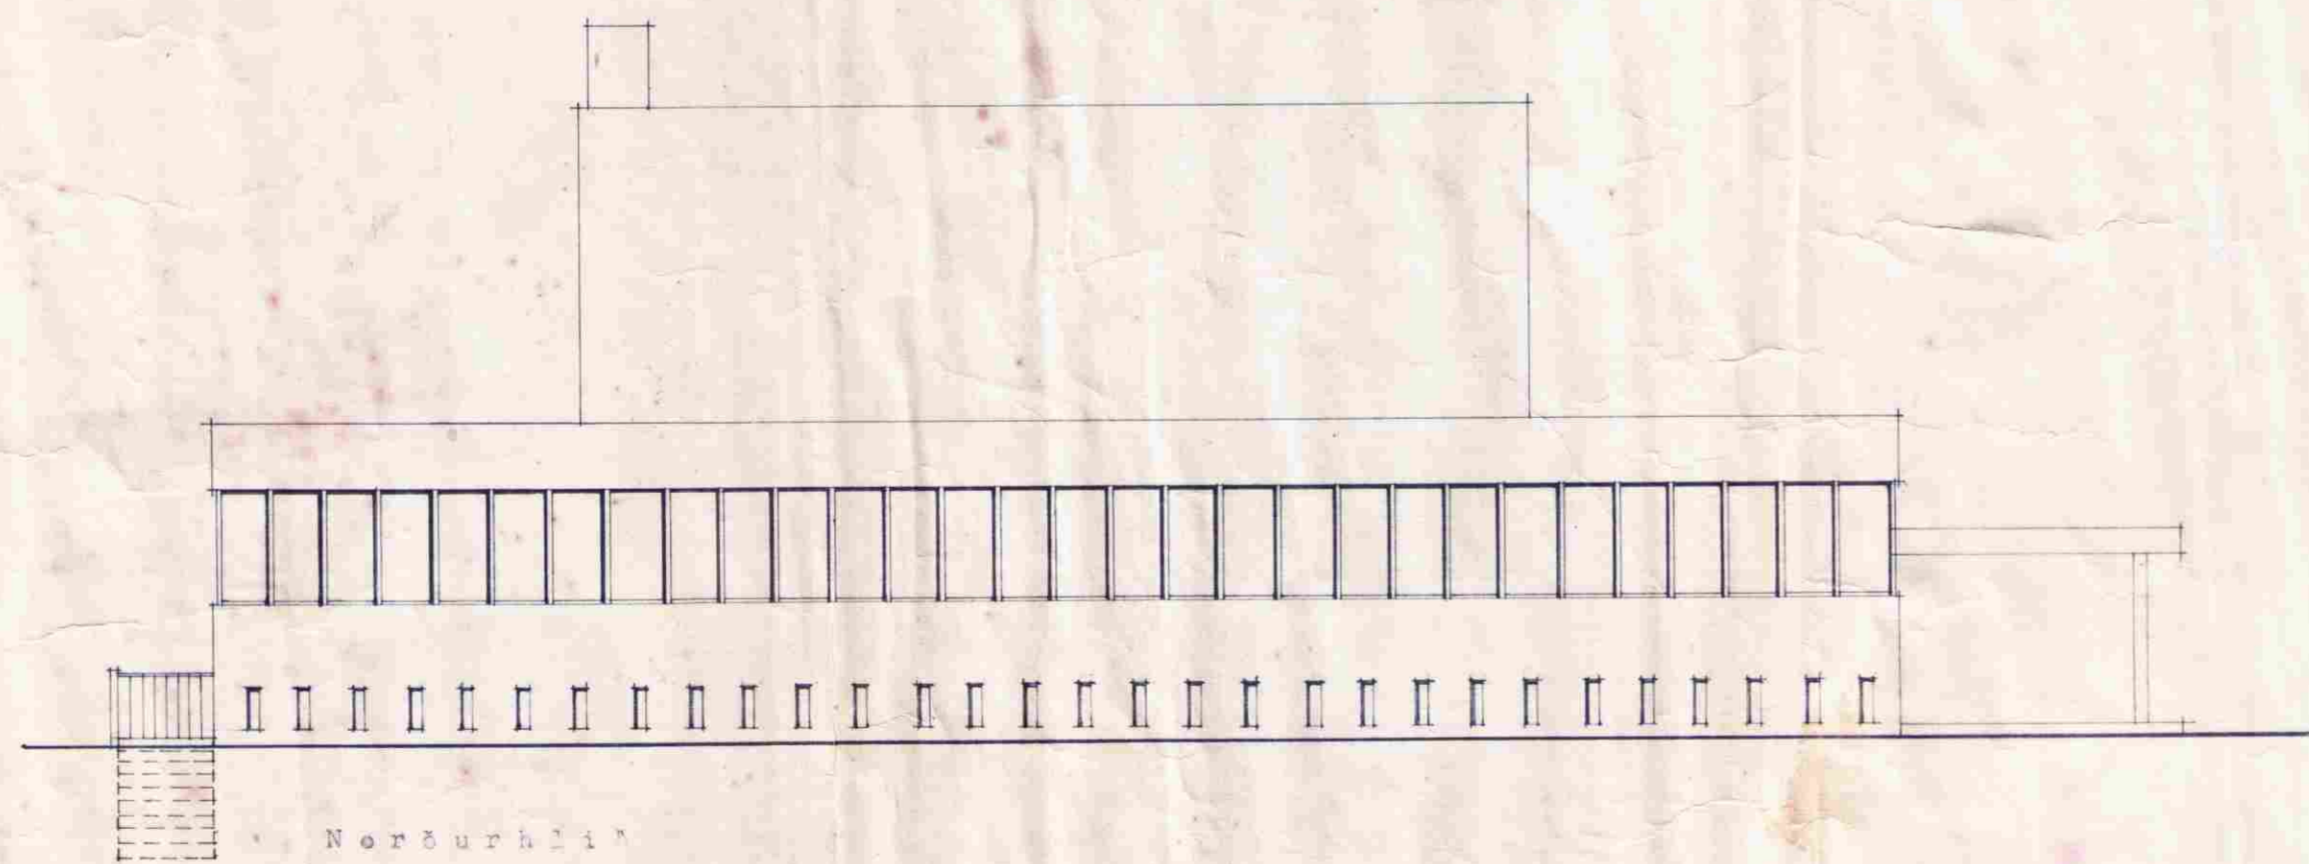

Norðurlíð

**BÁRDUR DANIELSSON, ARKITEKT- OG VERKFRÆÐISTOFA**  
 LAUGAVEGI 105, REYKJAVÍK, SÍMI 24111

	Kvarði	Teikn.	Ath.
	1.120	Reikn.	Bl.
	Breyting		
	Rvik.		