
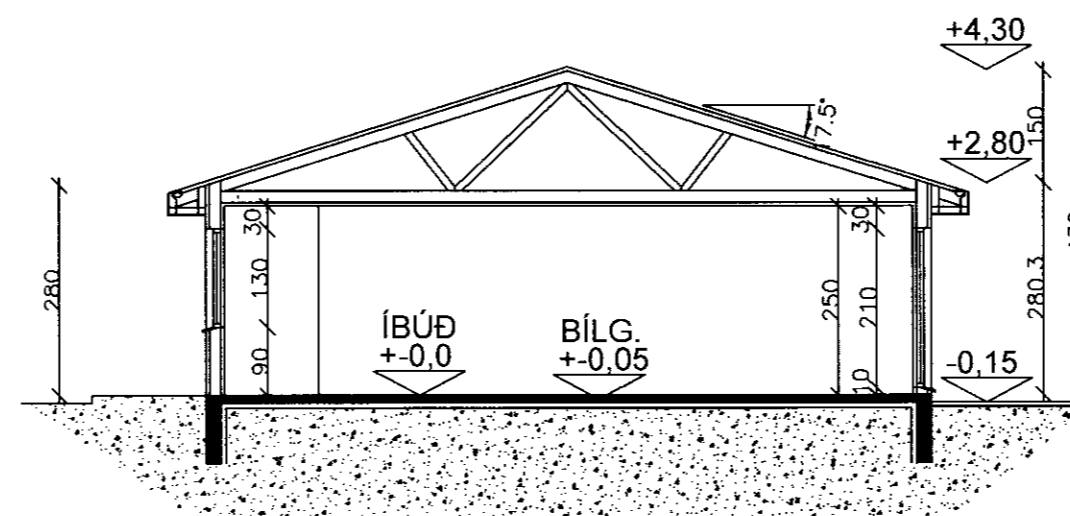


Bráutarholt 16	GÓLFKÓTI +0.0 = GERFIKÓTI
STÆRÐIR:	LÓÐ 530 m <sup>2</sup>
ÍBÚÐ	70,3 m <sup>2</sup> 249,6 m <sup>3</sup>
NYTINGARHLUTFALL	0.13
Bráutarholt 16a	GÓLFKÓTI +0.0 = GERFIKÓTI
STÆRÐIR:	LÓÐ 800 m <sup>2</sup>
ÍBÚÐ	108,5 m <sup>2</sup> 323,1 m <sup>3</sup>
BÍLGEYMSLA	27,7 m <sup>2</sup> 99,7 m <sup>3</sup>
ALLS	136,2 m <sup>2</sup> 422,8 m <sup>3</sup>
NYTINGARHLUTFALL	0.17

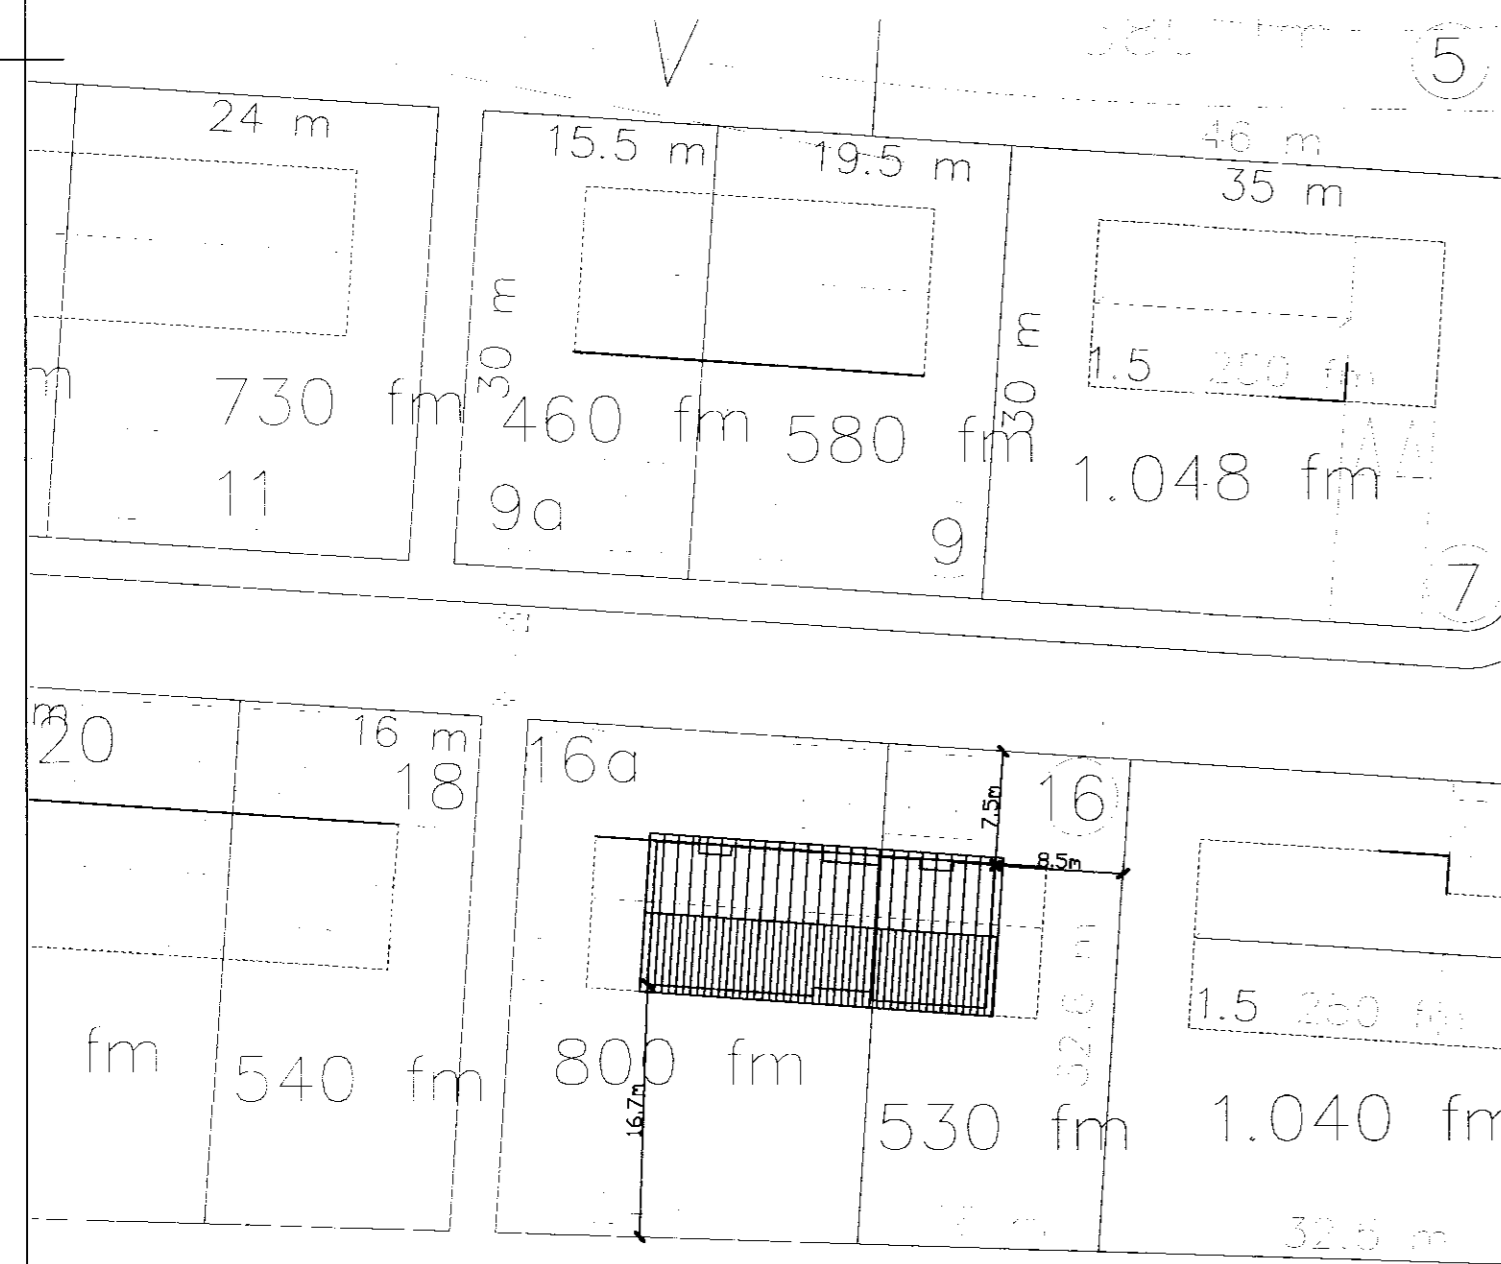

**SNÍÐ**  
**MKV. 1:100**

**HÚS:**

SÖKKLAR OG BOTNPLATA ERU STEYPTIR UPP. VEGGIR MILLI ÍBÚÐA OG BÍLGEYMSLU ERU REI-90 UPP AD EFSTU KLÆÐNINGU. ÚTVEGGIR ERU ÚR 48X148 KLÆDDIR AD UTAN MED 9 MM KROSSVIÐI, ÞAR UTAN Á KEMUR 25 MM LOFTUNARGRIND OG AD LOKUM STANDANDI BORDAKLÆÐNING. GRIND ER EINANGRUD MED 150 MM STEINULL. AD INNAN KEMUR RAKAVARNARLAG (POLPLAST). ÞÁ RAFMAGNSGRIND OG AD LOKUM KLÆTT YFIR MED 12 MM SPÓNARPLÓTUM. ELÐVARNARVEGGIR SKULU BYGGÐIR ÞANNIG AD ÞEIR STANDIST KRÖFUR SKV. REGLUGERÐ. ALLA LÉTTA VEGGI SKAL EINANGRA MED SÖMU BYKKT OG VIÐKOMANDI VEGGUR. SÖKKLAR OG BOTNPLATA ERU EINGRUD MED 75 MM FRAUÐPLASTI. ÞAK ER HEILKLÆTT MED 25X150 MM BORDAVIDI, ÞAKPAPPA OG BÁRUJÁRNI. BORDAKLÆÐNING HVÍLIR Á KRAFTSPERRUM YFIR ÍBÚÐ EN ÞITA OG SPERRU YFIR BÍLGEYMSLU. ÞAK ER EINANGRAD MED 200 MM STEINULL, UNDIR EINANGRUN ER RAKAVARNARLAG (POLPLAST), ÞÁ AFRETTUNARGRIND OG AD LOKUM LOFTAÐI.

ÞAKKANTUR ER KLÆDDUR MED FURU. ÞAKRENNUR ER UTANALIGGJANDI. ÞAK ER LOFTAÐ YFIR EINANGRUN MED TVEIMUR 32 MM RÖRUM Í HVERJU SPERRUBILI ÚT Í ÞAKBRUNAKASSA OG ÞAÐAN ÚT. RAFMAGNSEINTÖK ERU Í ANDDYRI EN ÖNNUR INNTÖK ERU Í BÍLGEYMSLU OG ALLAR LAGNIR VERÐA INNI VEGGJUM ÞAR SEM ÞVÍ VERÐUR VIÐ KOMIÐ.

HVER ÍBÚÐ MED BÍLGEYMSLU ER SÉRSTAKT BRUNAHÓLF. HLJÓÐEINANGRUN VEGGJA SKAL VERA SAMKVÆMT 8. KAFLA

KÖLNUNARTÖLUR:  
BOTNPLATA U-0.3  
ÚTVEGGIR U-0.4  
ÞAK U-0.2  
HURÐIR U-3.0  
GLUGGAR U-2.0

EINANGRUN:  
GÓLF / SÖKKLAR 75MM FRAUÐPLAST  
ÚTVEGGUR 150MM STEINULLJGLERULL  
ÞAK 200MM ÞAKULL MED VINDPAPPA  
MILLIVEGGIR 70MM STEINULLJGLERULL  
GLER ER K-GLER MED 12MM LOFTBILI OG 9MM Í LAUSAFÖGUM

*Þórunn Jónsdóttir* 040344-3309

**TEIKNISTOFA A. V. J.**

Hólmaslóð 4, 101 Reykjavík  
Símar: 554-0673 og 896-3230

Aðalsteinn V. Jónsson  
Byggingateknifræðingur M.T.F.Í  
Stuðlasei 18, 109 Reykjavík  
Kt: 040344-3309

Verkefni: Bráutarholt 16 og 16a, Skeiða- og Gnúpverjahreppi

Heiti: Afstöðumynd, snið og byggingarlýsing

Hannað: HV. Teiknað: BMS Yfirfarið: AVJ Daga: 02.12.05 Verð: 1.100

BREYTT