




GRIND ③ 1:50

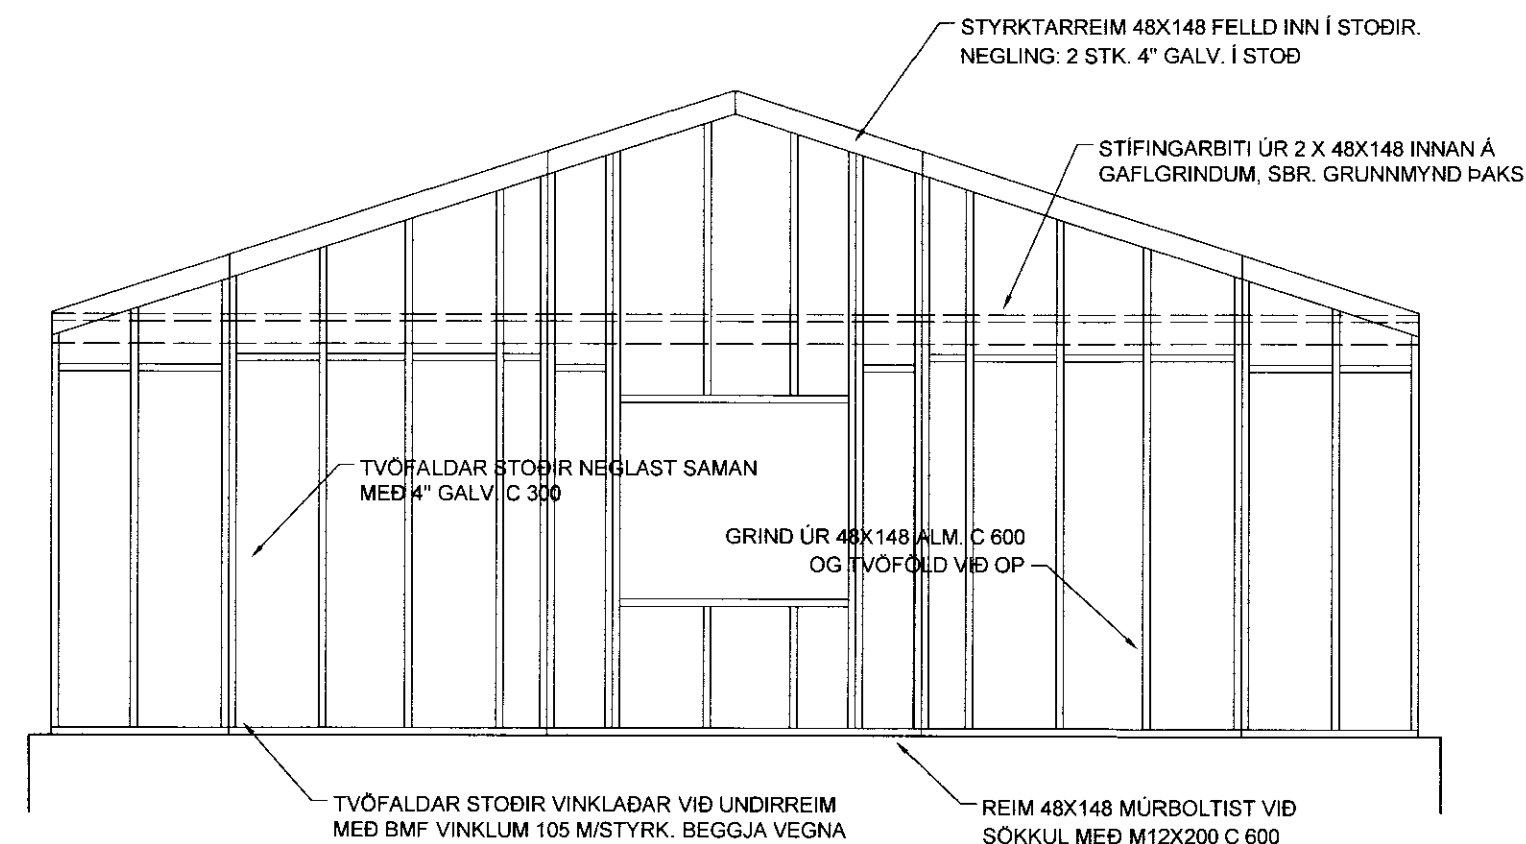

GRIND ④ 1:50

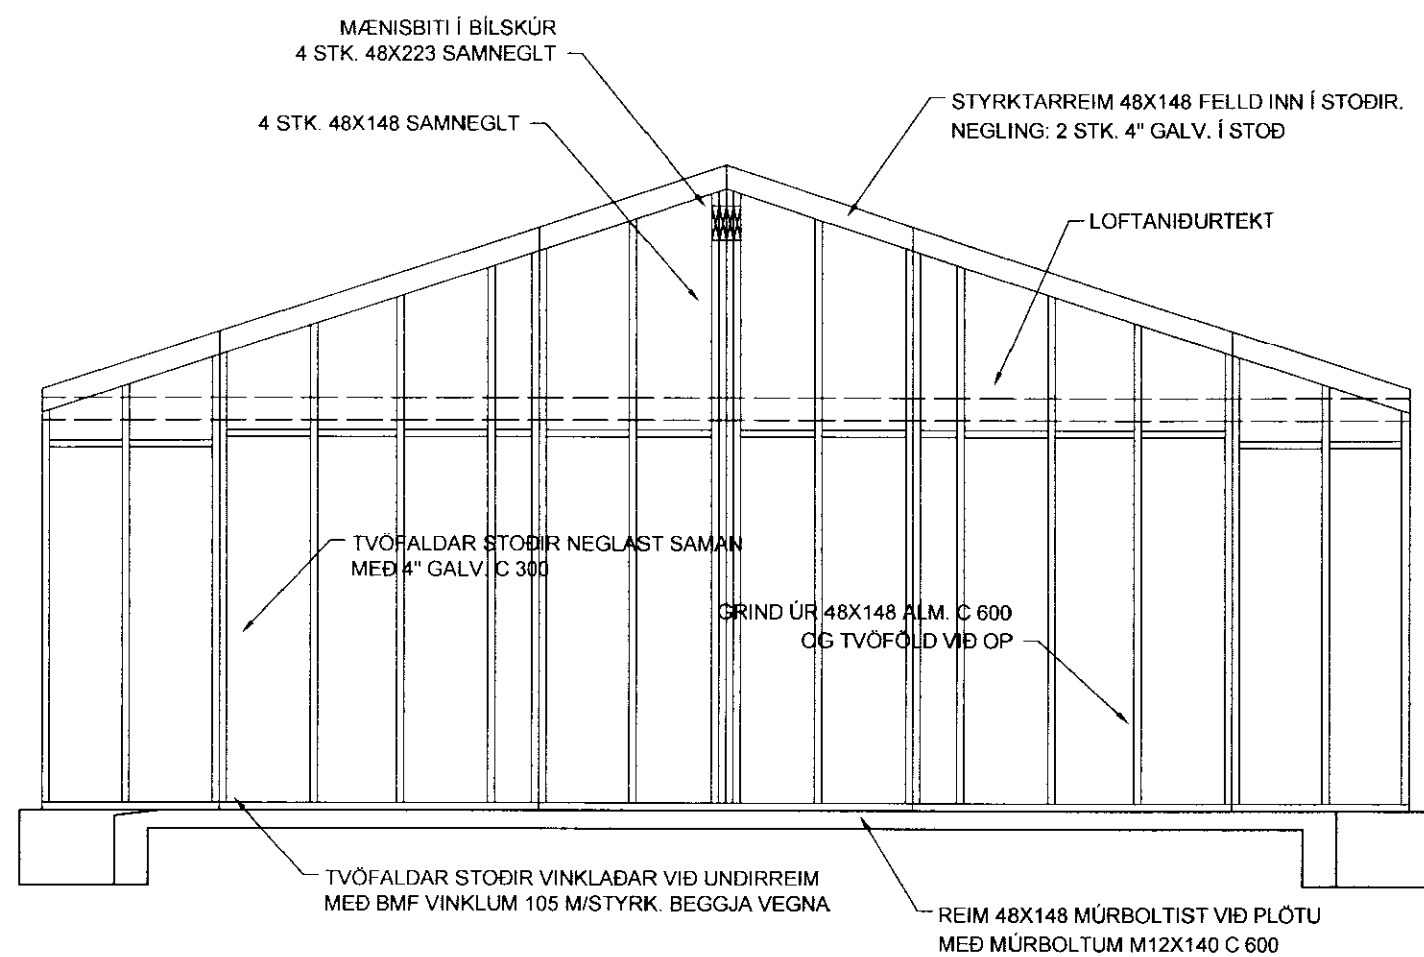

GRIND ⑤ 1:50

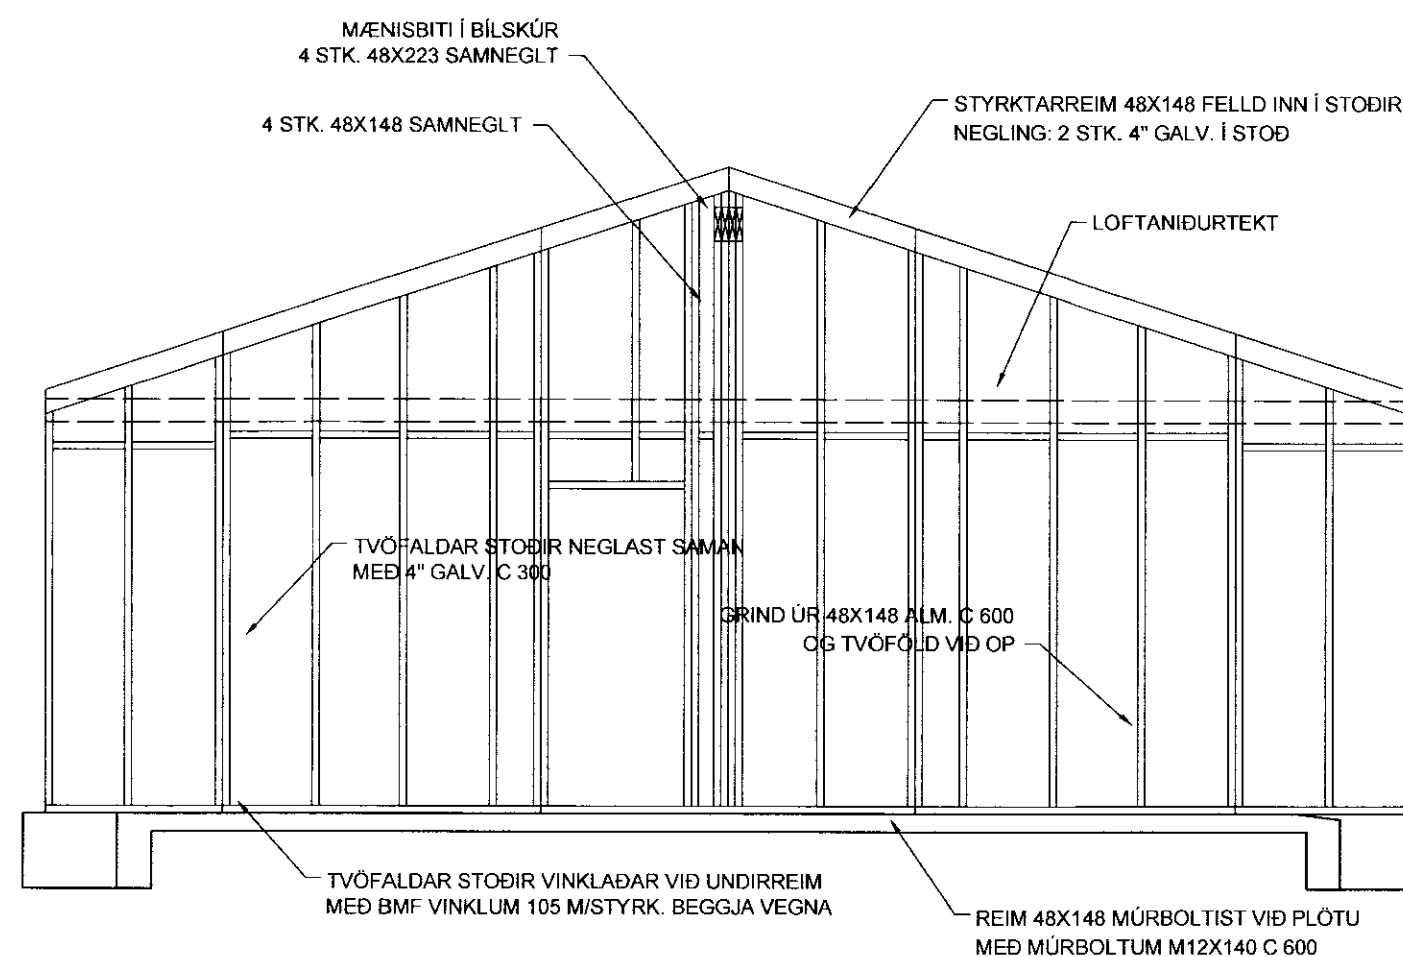

GRIND ⑥ 1:50

BREYT. DAGS. TEXTI

040344-3309	
TEIKNISTOFA A.V.J.	
Hólmaslóð 4, 101 Reykjavík Símar: 554-0673 og 896-3230	
Aðalsteinn V. Júlíusson Byggingateknifræðingur M.T.F.I Stuðlaseili 18, 109 Reykjavík Kt: 040344-3309	
Verkefni: Brautarholt 16 og 16a Skeiða- og Gnúpverjahreppi	
Heiti: Burðargrindur - gaflar, planmynd	Verk. nr: 04403
Hannað: KMP	Teiknað: BMS
Yfirforið: AVJ	Dags: 22.08.06
BREYTT	Kvarði: 1:50