



BYGGINGARFULLTRUI  
Samp. 10/5 '93  
GNÚRVEGJAHREPPS


*Hilmar Örn*

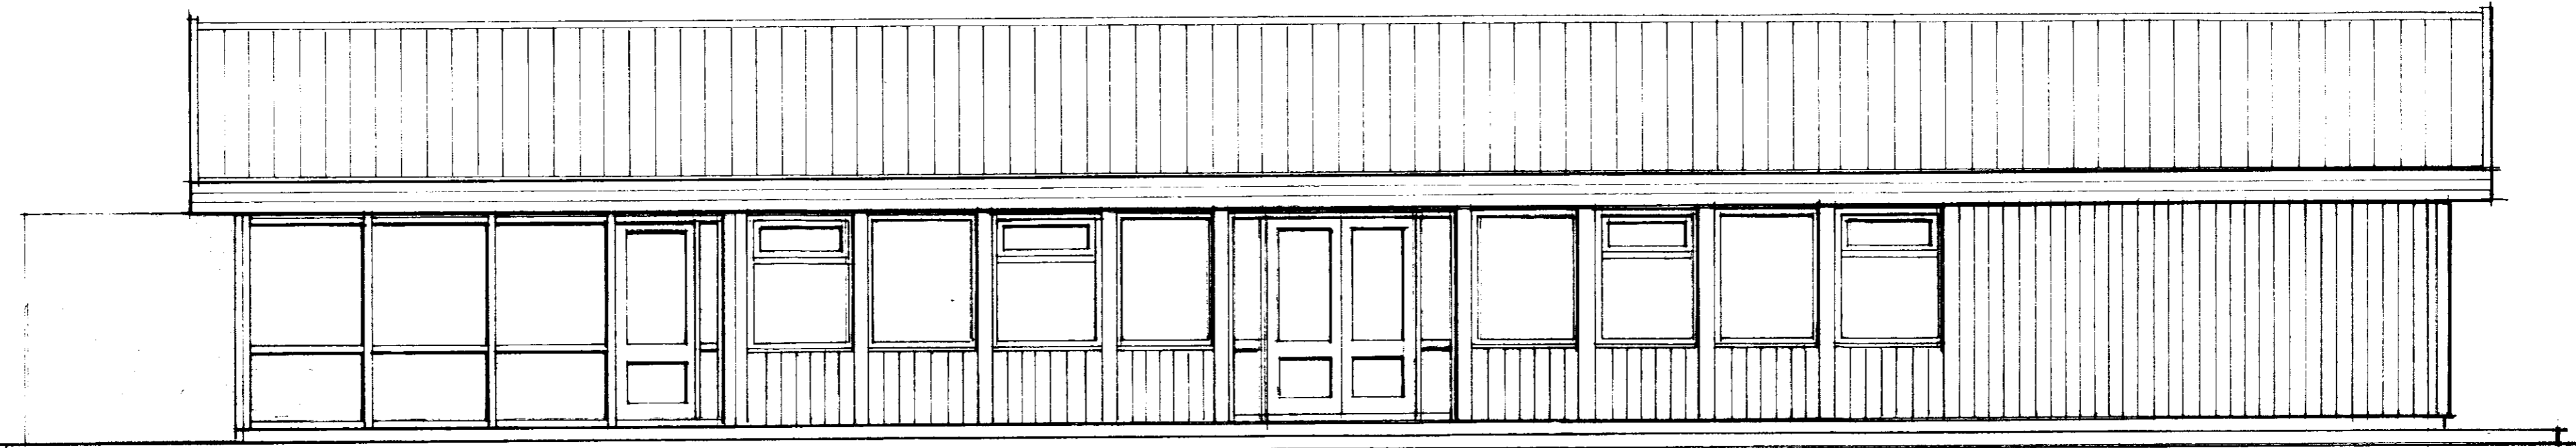


HLIÐ AÐ ÞJÓÐVEGI

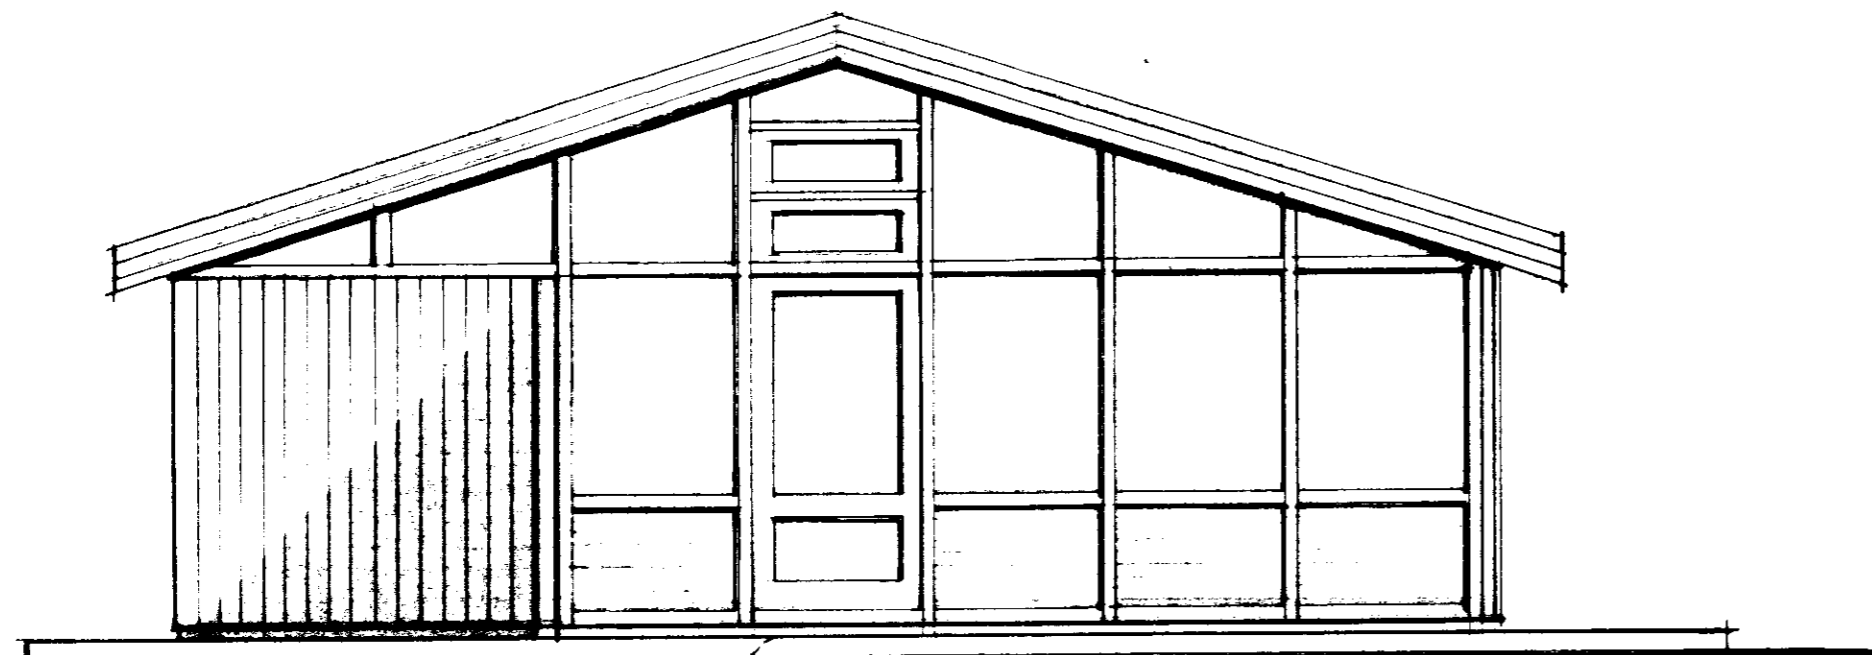

HLIÐ AÐ ÁRNESVEGI

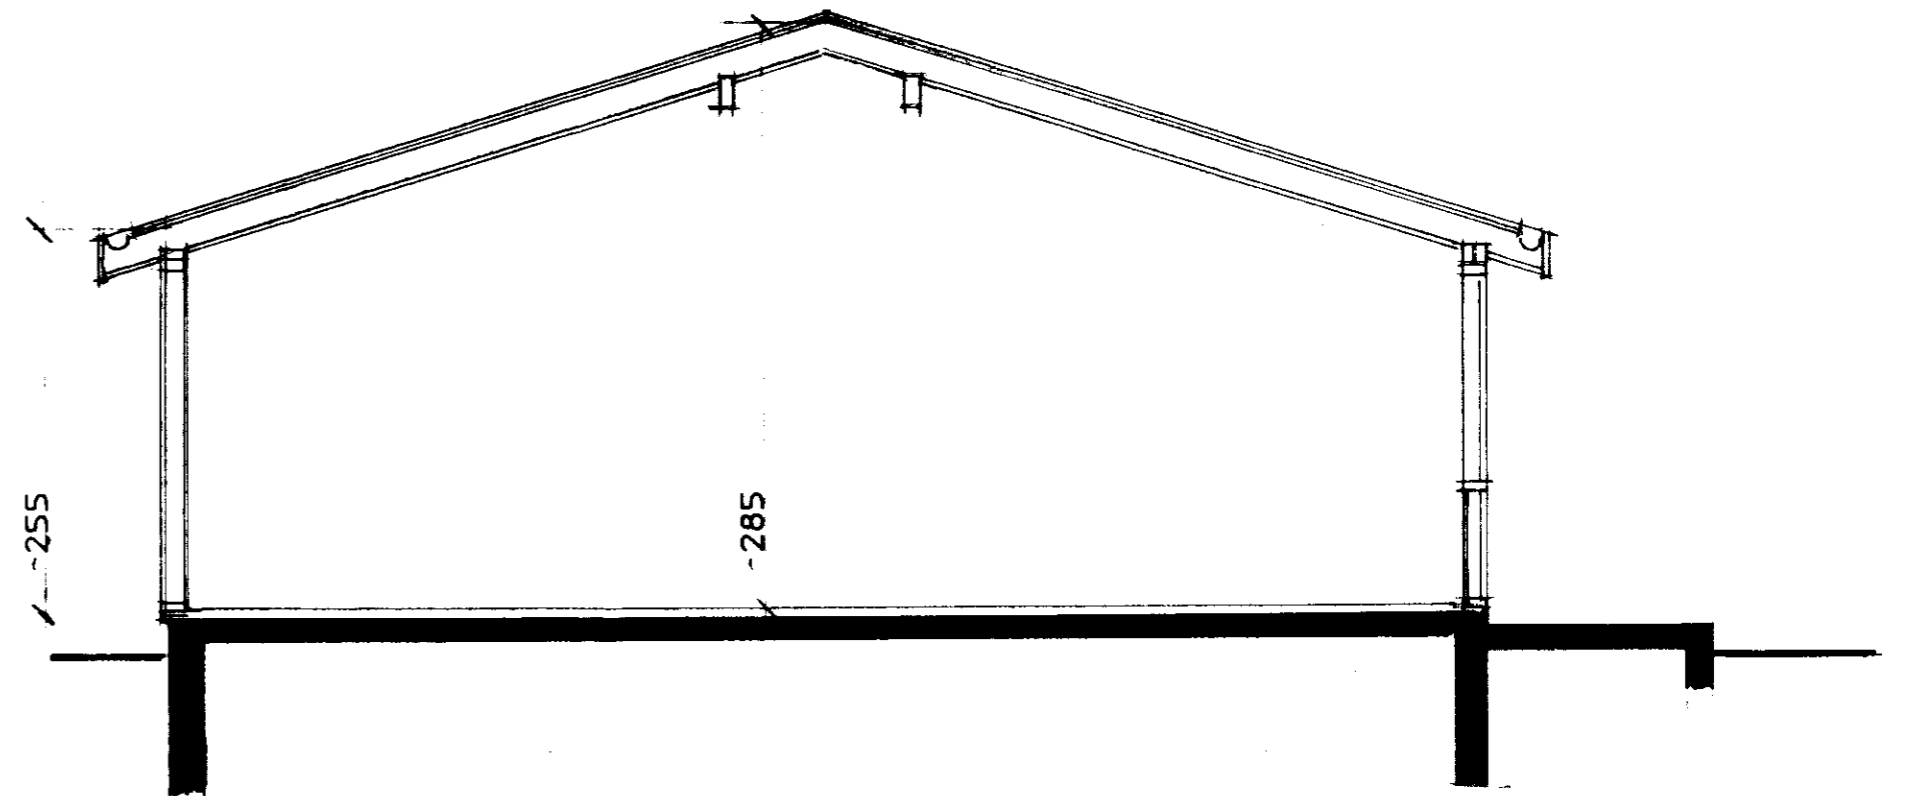

SNEIÐING

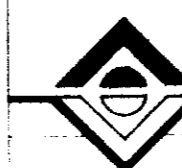

**NÝJA  
TEIKNISTOFAN HF**

SÍÐUMULA 20  
108 REYKJAVÍK  
SÍMI 91 68 88 99 FAX 68 08 68

OLÍUFÉLAGIÐ HF. ÁRNESI  
AFGREIÐSLUHÚS STÆKKUN  
ÚTLIT, SNEIÐING

VERK 481601 NR 3  
MÁL DAGS 23.04.93  
TEIKNAD SE *Sig. Þinnarson*