



MÓTTEKID
 05 NOV. 2009
 Byggingafulfrun, uppsetning, Atvinnuáætlun og Flóðahr.

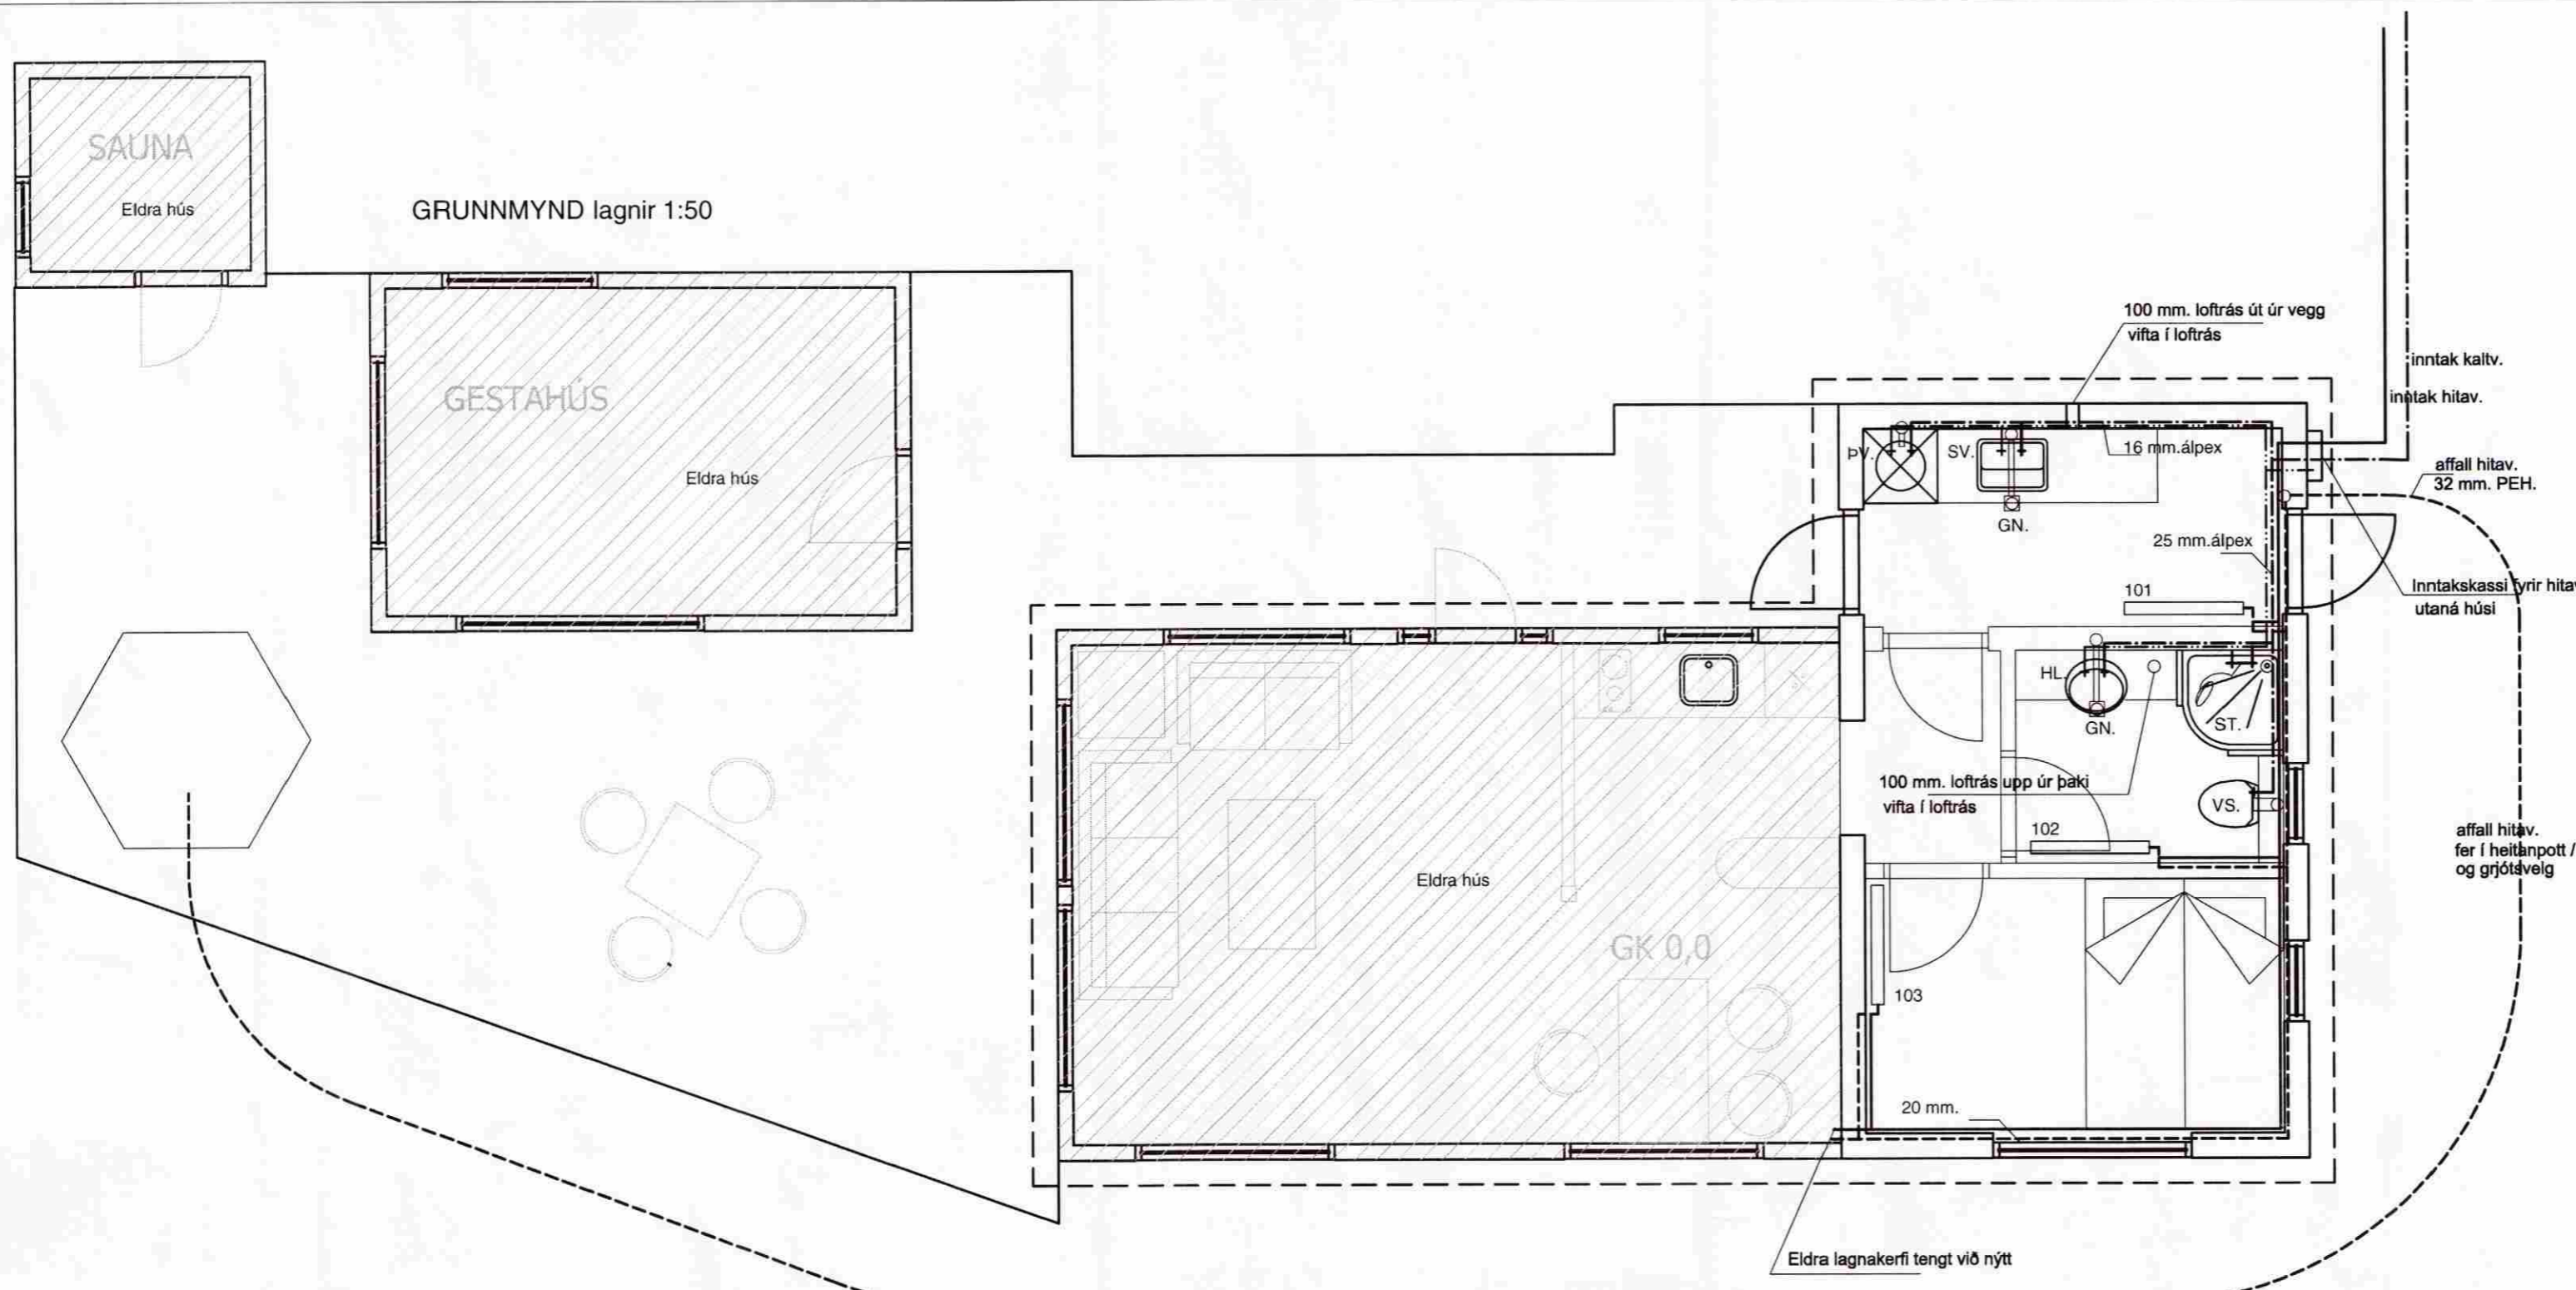

Ófnaskrá:


nr.	hitapörf w	mesta h.	mesta l.	valin ofngero
101	850	600	1200	
101	500	600	1200	
201	1000	600	1400	

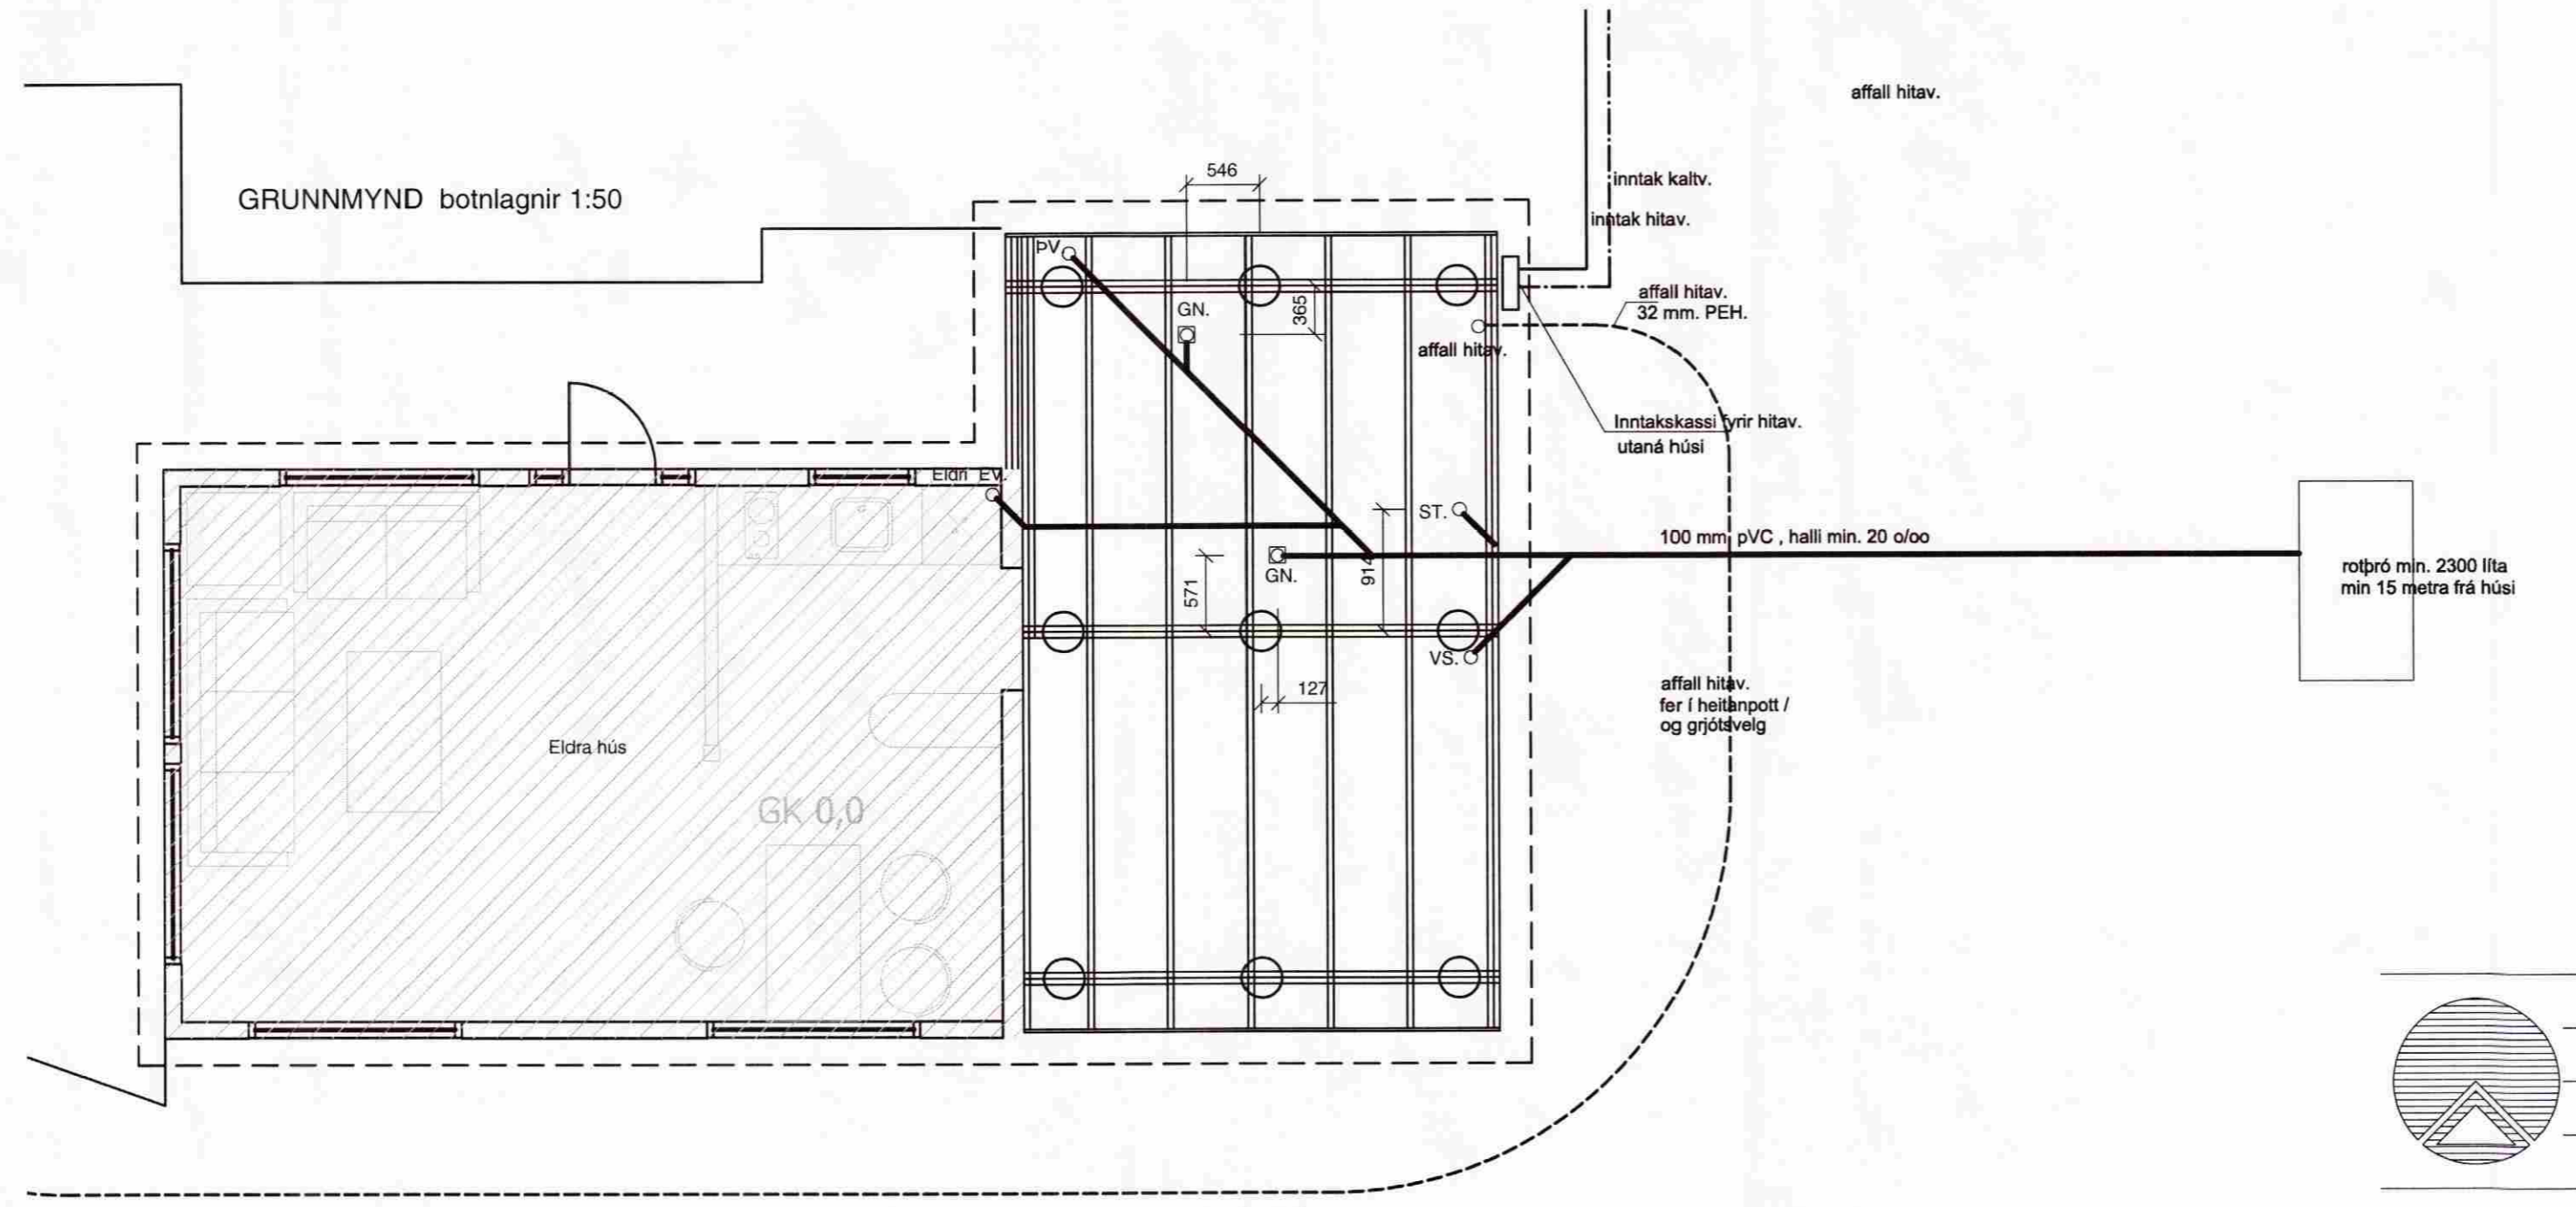

Skýringar:

Allar lagnir í grunni eru úr plasti nema annað sé tekið fram á teikningum.
 Hæðartölur eru í m. þvermál pípa í mm.
 Allt efni og vinna skal vera samkvæmt gildandi reglugerðum og stöðlum.
Frárennislagnir
 Lagnir ofan plötu eru úr PP plasti viðurkenndu til notkunar innanhúss.
Hitalagnir
 Hitalagnir í veggjum, tengingar að ofni, utanálggjandi stálpípur t.d. Mannensmann, pressfitningslagnir, eða annað sambærilegt, viðurkennt lagnaefni. Ófnakerfi skal þrýsþróa með 6kg/cm² í 24 klst.
 Öll vinna og efni skal vera í samræmi við gildandi reglugerðir og staðla. A öfn komi sjálfvirkur ofnloki.
Vatnslagnir
 Ál-pex eða sambærilegt.
 Allt efni og vinna skal vera samkvæmt gildandi reglugerðum og stöðlum og vottað af Rb.
 Kerfi skal þrýsþróa samkvæmt fyrirmælum framleiðanda. Svertleiki lagna að hverju tæki er 16mm, nema annað.
 Allt efni og vinna skal vera samkvæmt gildandi reglugerðum og stöðlum.
Lofistokkar
 Lofistokkar skulu vera úr blíkki

- Framrennslí ofnakerfis
- Bakrennslí ofnakerfis
- Kalt neysluvatn
- Heitt neysluvatn

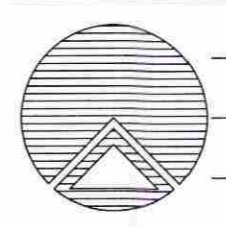

Teiknistofan Röðull
 Knarrarvogi 4 Reykjavík
 Sí: 5683577 Fax 5683522

Verkhelti: Frístundahús, Minni Núpur - Árbakki
 Verkhlut: Lagnateikningar

Helgi Gunnarsson kt. 0503504879 h.s. 5544708 gsm 6921020 nmt. 8533489
 Jón Rafns Antonsson kt. 240347-2539 h.s. 5670775 gsm. 8928377 nmt. 8528377

Mkv. 1:50/ 1:20	Fiannað: hg
Dags: ágúst 2009	Teiknað: hg
Breytt:	Yfirfarað: hg
Breytt:	Fjöldi blaða 1
Breytt:	Blað nr.
Breytt:	301