




Grunnmynd steypar súlur

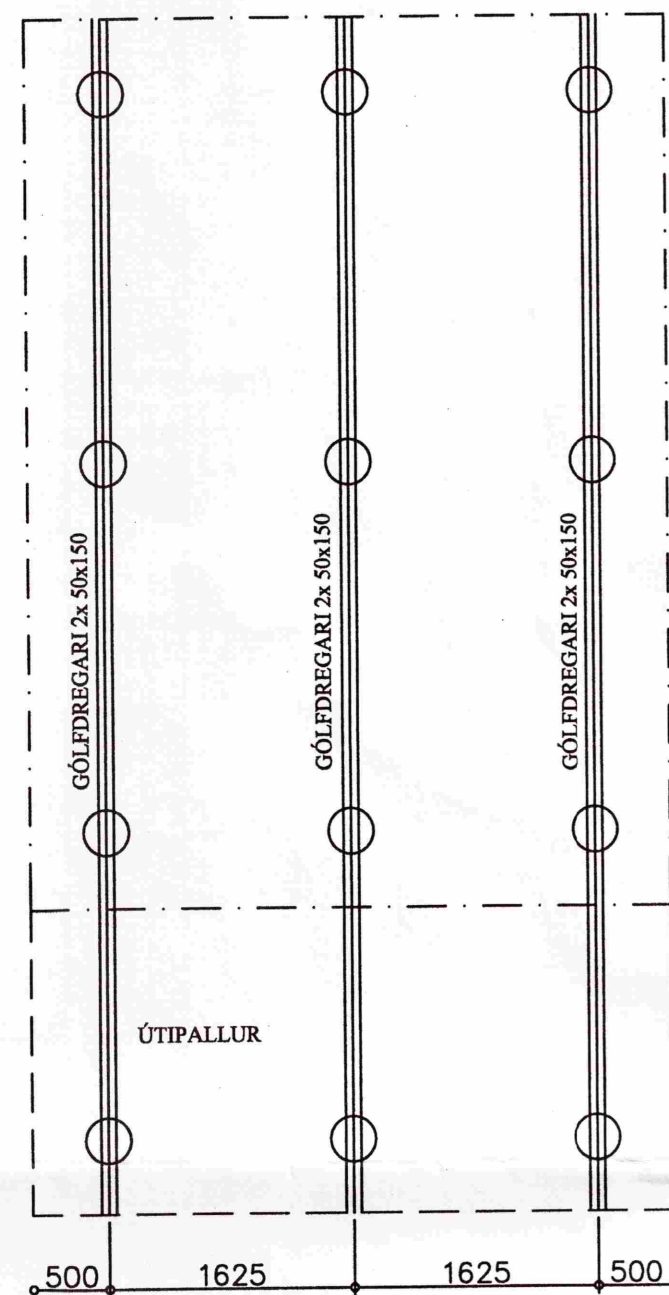

Grunnmynd dregarar

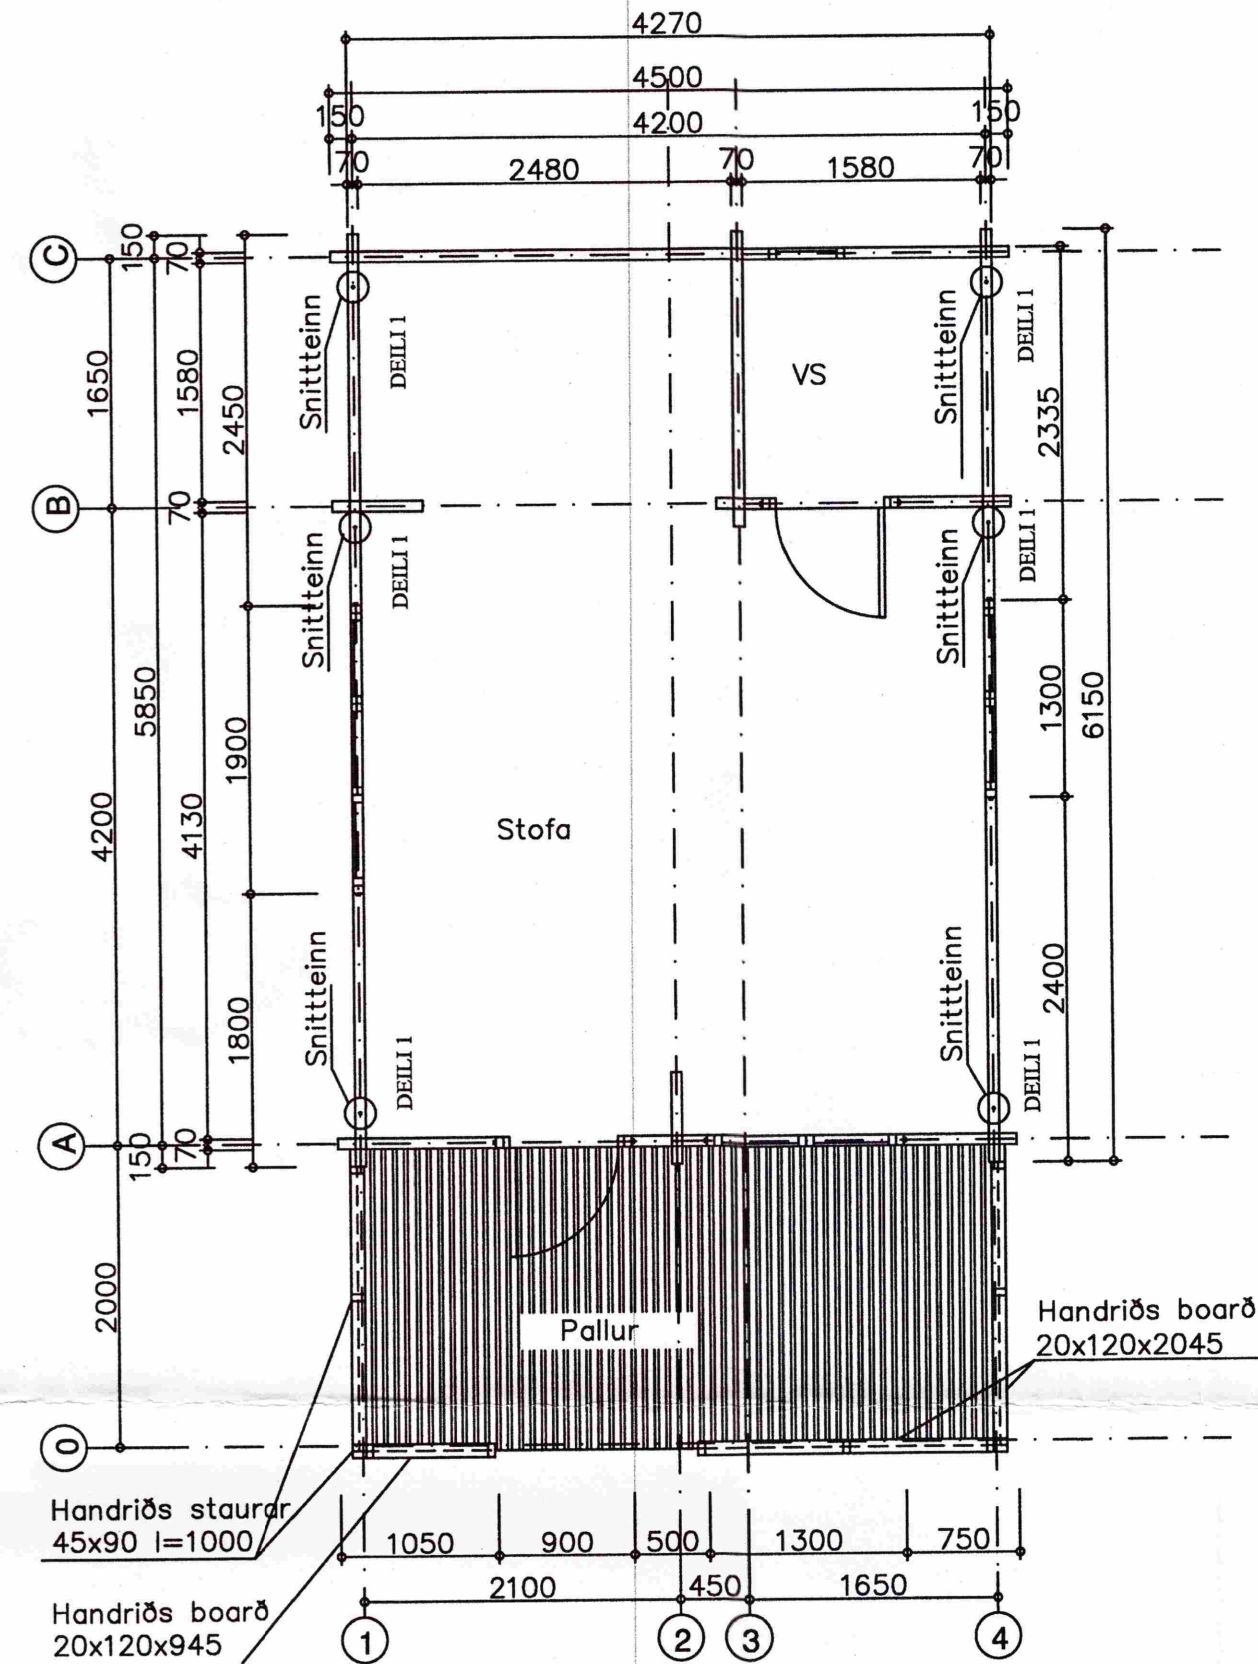

Grunnmynd út og innveggir

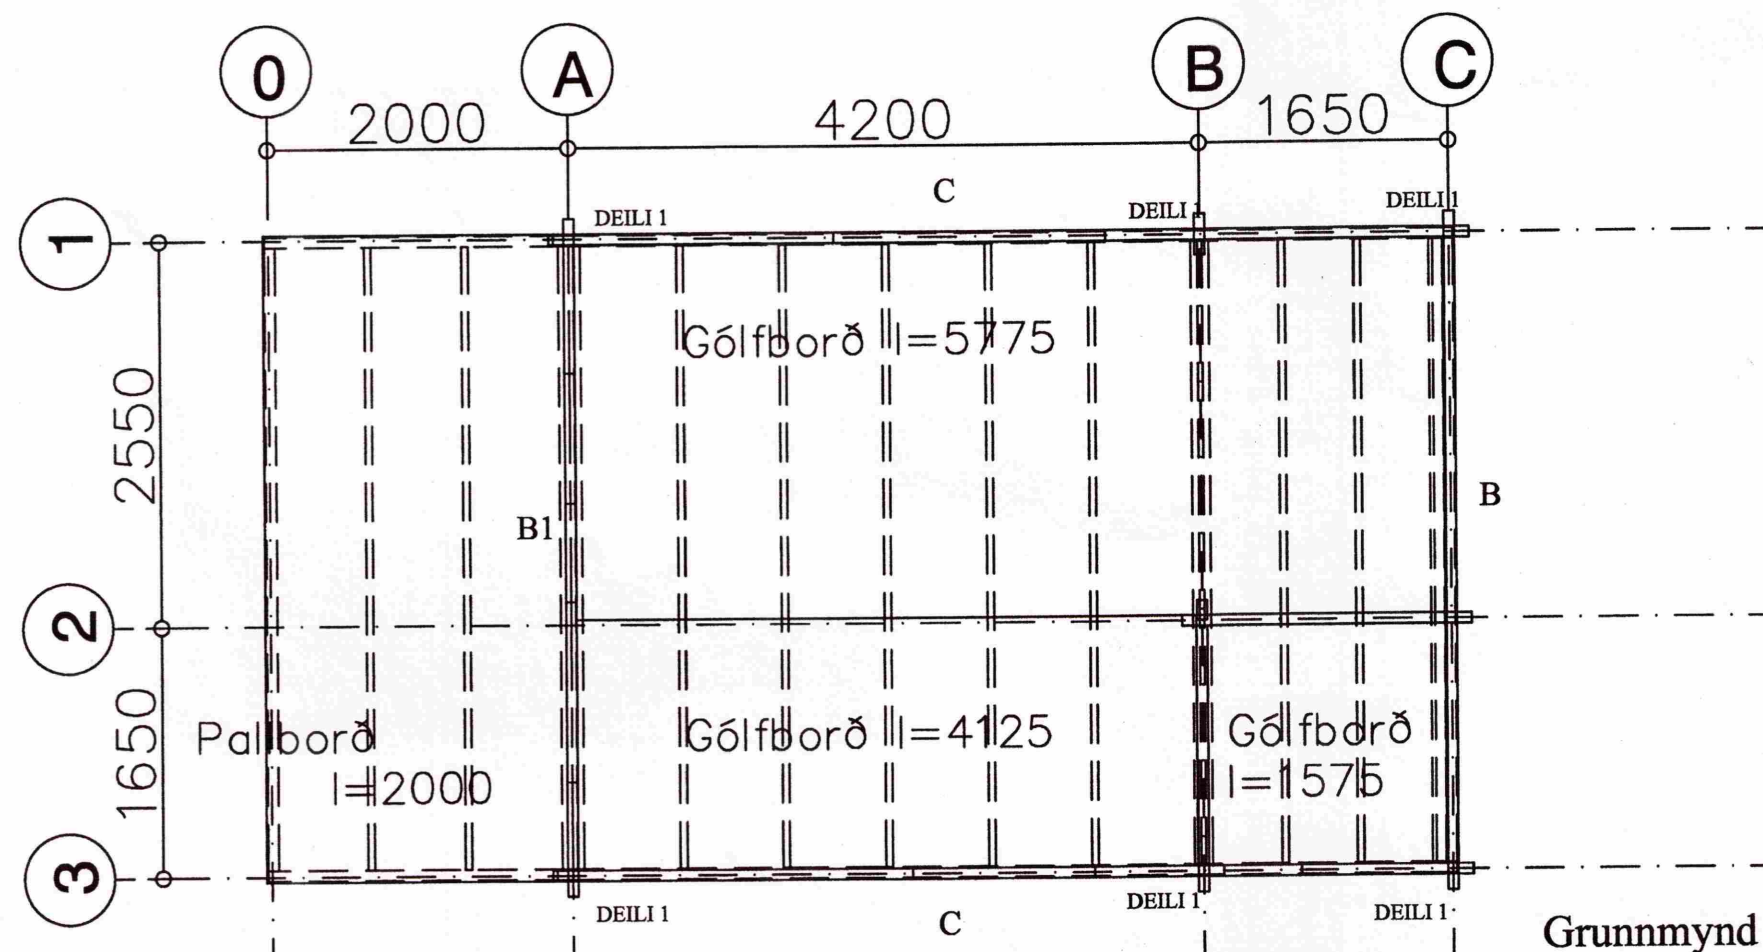

Grunnmynd gólfborð

SKÝRINGAR SÚLUSÖKKLAR:

ÁLAG Á SÖKKULBOTN ER REIKNAD MAX. 4 KG/CM². KLÖPP EÐA MÓHELLA, KOMI ANNAD Í LJÓS SKAL ENDURSKOÐA SÖKKULSÚLUR SÚLUR SKULU VERA AMK. 100 CM HÁAR VEGNA VINDÁLAGS, FYLLA SKAL AÐ SÚLUM MEÐ HRAUNFYLLINGU EÐA MOLDARLAUSRI MÖL, STEYPA Í SÚLUM SÉ S-200 SKV. ÍST-10 FRAMKV. FL.B. NOTA SKAL LOFTBLENDI OG TITRA STEYPU. Í HVERJA SÚLU KOMU 3 K - 12 LÖÐRÉTT JÁRN NÁNARI SKÝRINGAR OG MÁLSETNINGAR ER AÐ FINNA Á SÉRTEIKNINGUM. GENGID SKAL FRÁ SÖKKULSKAUTI Á ÞANN HÁTT SEM RAFMAGNSVEITA REYKJAVÍKUR SEGIR TIL UM Á LEIÐBEININGABLAÐI 83.4.0100. EF SÖKKULVEGGIR ERU HÆRRI EN 170 CM. SKAL ENDURSKOÐA JÁRNBENDINGU.

LÁGMARKSHÆÐ SÚLA 100 cm.



Einnig má nota símastaura í stað steyptra súlna Ø 30 cm minnst staurar skulu ná niður á burðarhæfan botn minnat 120 cm

GESTAHÚS
ÁRHRAUNSVEGI 17
SKEIDA- OG GNÚPVERJAHREPPI

Grunnmynd súlur undirstöður gólf dregarar og gólfborð hús og pallur
Eigandi: Ólafur Hauksson kt. 240890-4609



Jóhannes Pétursson
Byggingateknifráeðingur
Kl. 010448-3959
Sí: 567-5107

Hannað:	J.P.	Dagsetning:	11.11.09
Teiknað:	J.P.	MKV:	1:50
Samþykkt:	<i>[Signature]</i>	Nr. teikningar:	U-01