
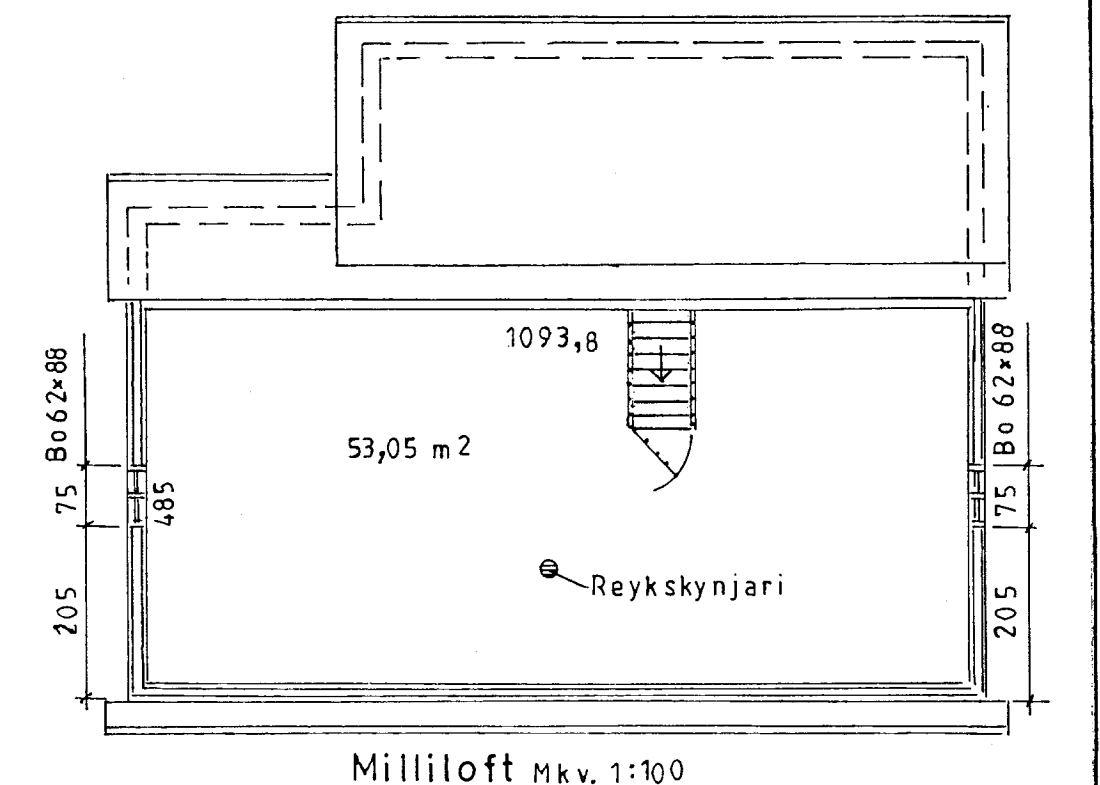


Þakfni
 Klæðning 25×150
 Sperra 45×195 1/2 60 cm
 Steinull 175
 Klæðning
 Skambitti 45×145 1/2 60 cm
 Gólfefni 22 mm
 Limtré 115×345
 Steinull 150

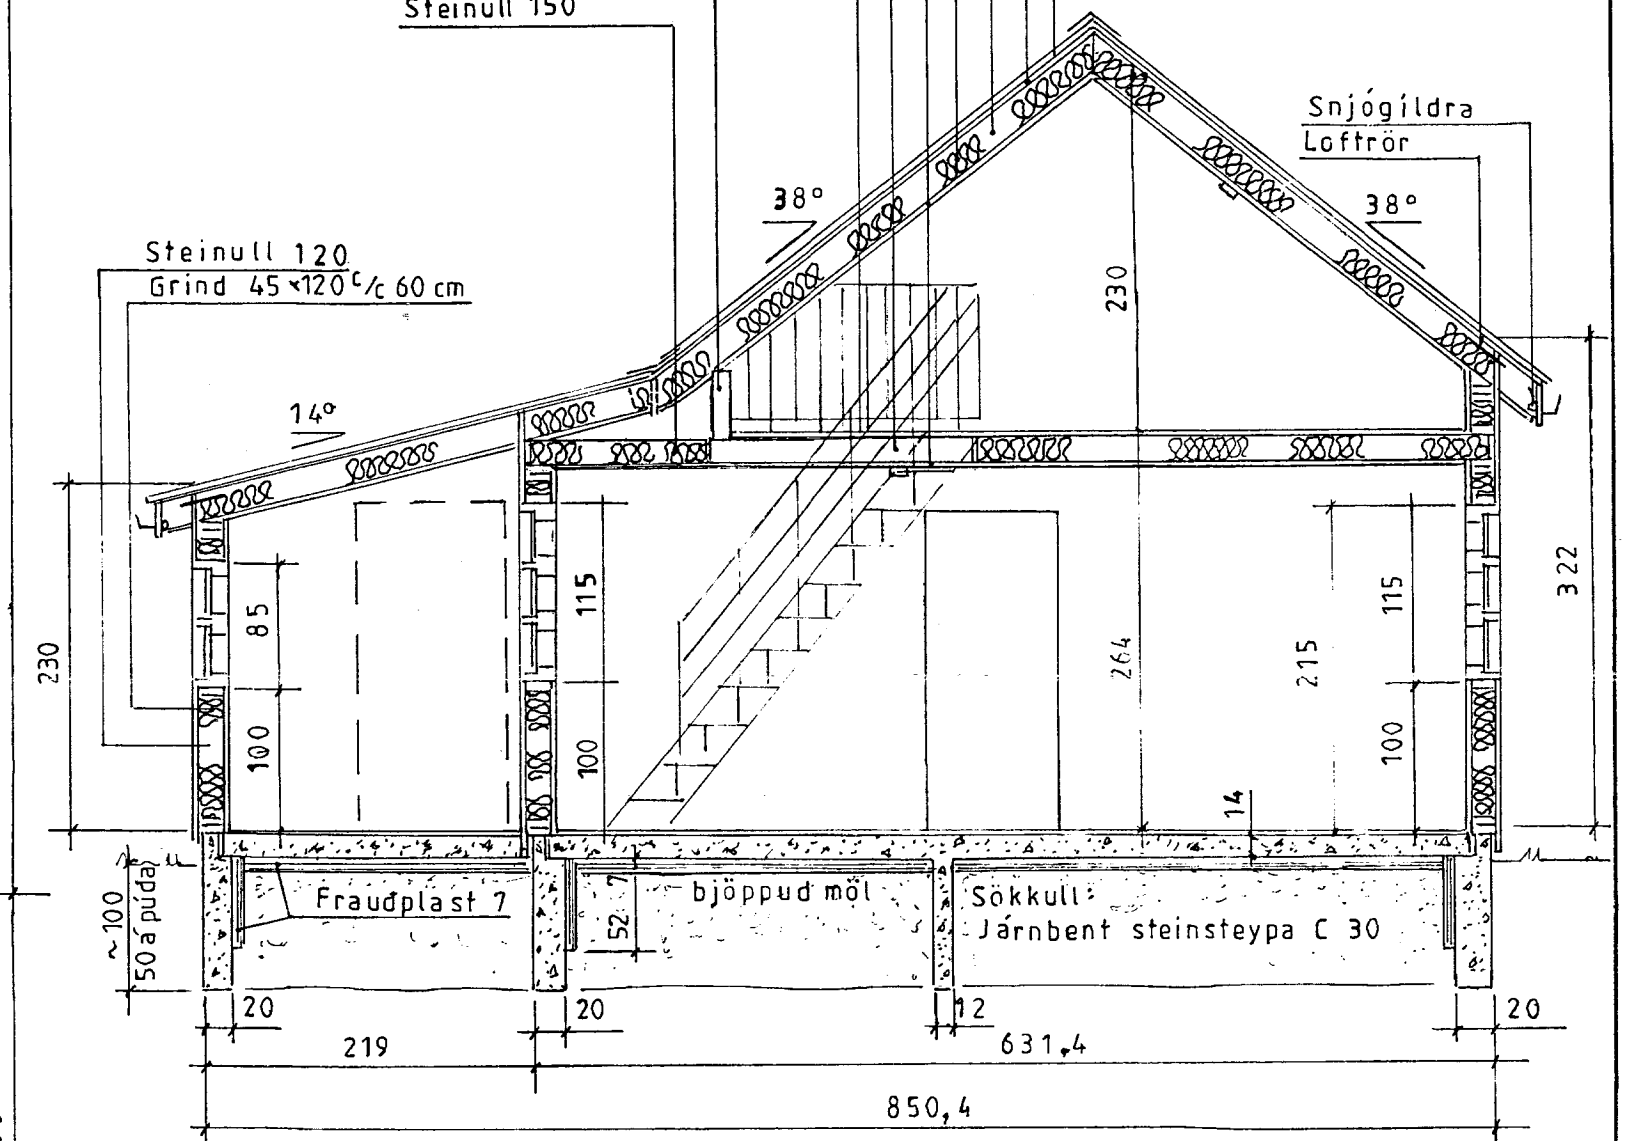

LÝSING:

HÚS BYGGT ÚR TIMBRI

UNDIRSTÖÐUR: Sökkull niðanplötu, steinsteypa C30
 Ø25 cm súlur undir verönd járnþ. steinsteypa C30
VEGGIR: Grind 45×145 4. fl. fura húspurrkað, gæðastaðall T1, grenikrossviður 10mm, 22mm loftrými, vatnslæðning (val eiganda), einangrun þéttsteinull 145, plastdúkur, raflagnarymi 3,5cm, innri veggklæðning (val eiganda).

ÞAK: Sperrur 45×195 4. fl. fura húspurrkað gæðastaðall T1, panill, klæðning fura 25×150 með 3mm millibili, þéttsteinull 175 með vindpappa, þakpappi, þakfni Loftun, plaströr 20mm, snjógildurör.

GLUGGAR: Fura smíðaviður 1. fl. 'B' fúavari 2 umferðir.

MILLIVEGGIR: Grindur 45×70 4. fl. fura húspurrkað, gæðastaðall T1, 12mm klæðning (val eiganda)

SAMSETNING: Öll tengjám, naglar, skrúfur og boltar skulu vera galvanískt.

BRUNAVARNIR: Reykskynjarar og 6kg. slökkvitæki. Klæðningar utanhúss og innveggja skulu vera í brunafokki 2. Björgunarop á svefnherbergjum

Í samræmi við 1. tölulið ákvæðis til bráðabirgða í byggingarreglugerð nr. 112/2012 er byggingin undanþegin ákvæðum 6. – 16. hluta reglugerðarinnar, þar sem byggingin var hönnuð í gildistíð eldri byggingarreglugerðar nr. 441/1998 og hönnun byggingarinnar lokið við gildistöku nýrrar byggingarreglugerðar 8. febrúar 2012. Gilda því ákvæði eldri byggingarreglugerðar nr. 441/1998 um þá þætti sem um ræðir, að því leyti sem slíkt samræmist ákvæðum laga um mannvirki nr. 160/2010. Hinnu þessi fellur niður ef byggingarleyfi hefur ekki verið gefið út fyrir 1. janúar 2013. Eftir þann tíma skal fylgt ákvæðum nýrrar byggingarreglugerðar nr. 112/2012 við hönnun byggingarinnar og skulu þá nýyr upprættir, byggðir á ákvæðum reglugerðar nr. 112/2012, lagðir fyrir leyfisveitanda til samþykktar

Ath.:

Mkv: 1:50, 1:100

Dags. feb. '13

Nr. 300-02

Fristundahús í landi Kílhrauns Skeiða og Gnúpverjahrepps
 Arness. Lóð nr. 17 við Arhraunsveg Landnr. 210 285

Eigandi: Ósar ehf. kt. 530300-2260

Grunnmynd, millil. og snið

TEIKNIVANGUR

Pjetur Erlingsson 270733-2559

Þorsteinn Þorgeirsson 201032-4829

Adalmynd