

MÓTTEKIÐ


30 SEPT. 2008

Byggingafultrúi uppsv. Ánessýslu og Flóahar.


Áritun samráðgjafarhönnuðar:

Skýringar:

Sperrur skulu vera K-18.  
Þak klæðist með 25x150 mm borðum er neglist með 3 stk. 28/75 nöglum í hverja sperru.  
Þakjárn (bárujárn) neglist í aðra hvora hábáru með mest 70 cm millibili milli raða.  
Á hlöðarsamskeytum platna skal ekki vera meira en 35 cm milli nagla.  
Við þakbrún koma tvær naglaraðir með 15 cm millibili og neglist í aðra hvora hábáru sitt á hvað.  
Allur saumur, boltar og festingar skal vera heitgalvaniserað.  
Allt efni og vinna skal vera samkvæmt viðeigandi reglugerðum.  
Sjá sérteikningar S.G. af kraftsperrum.

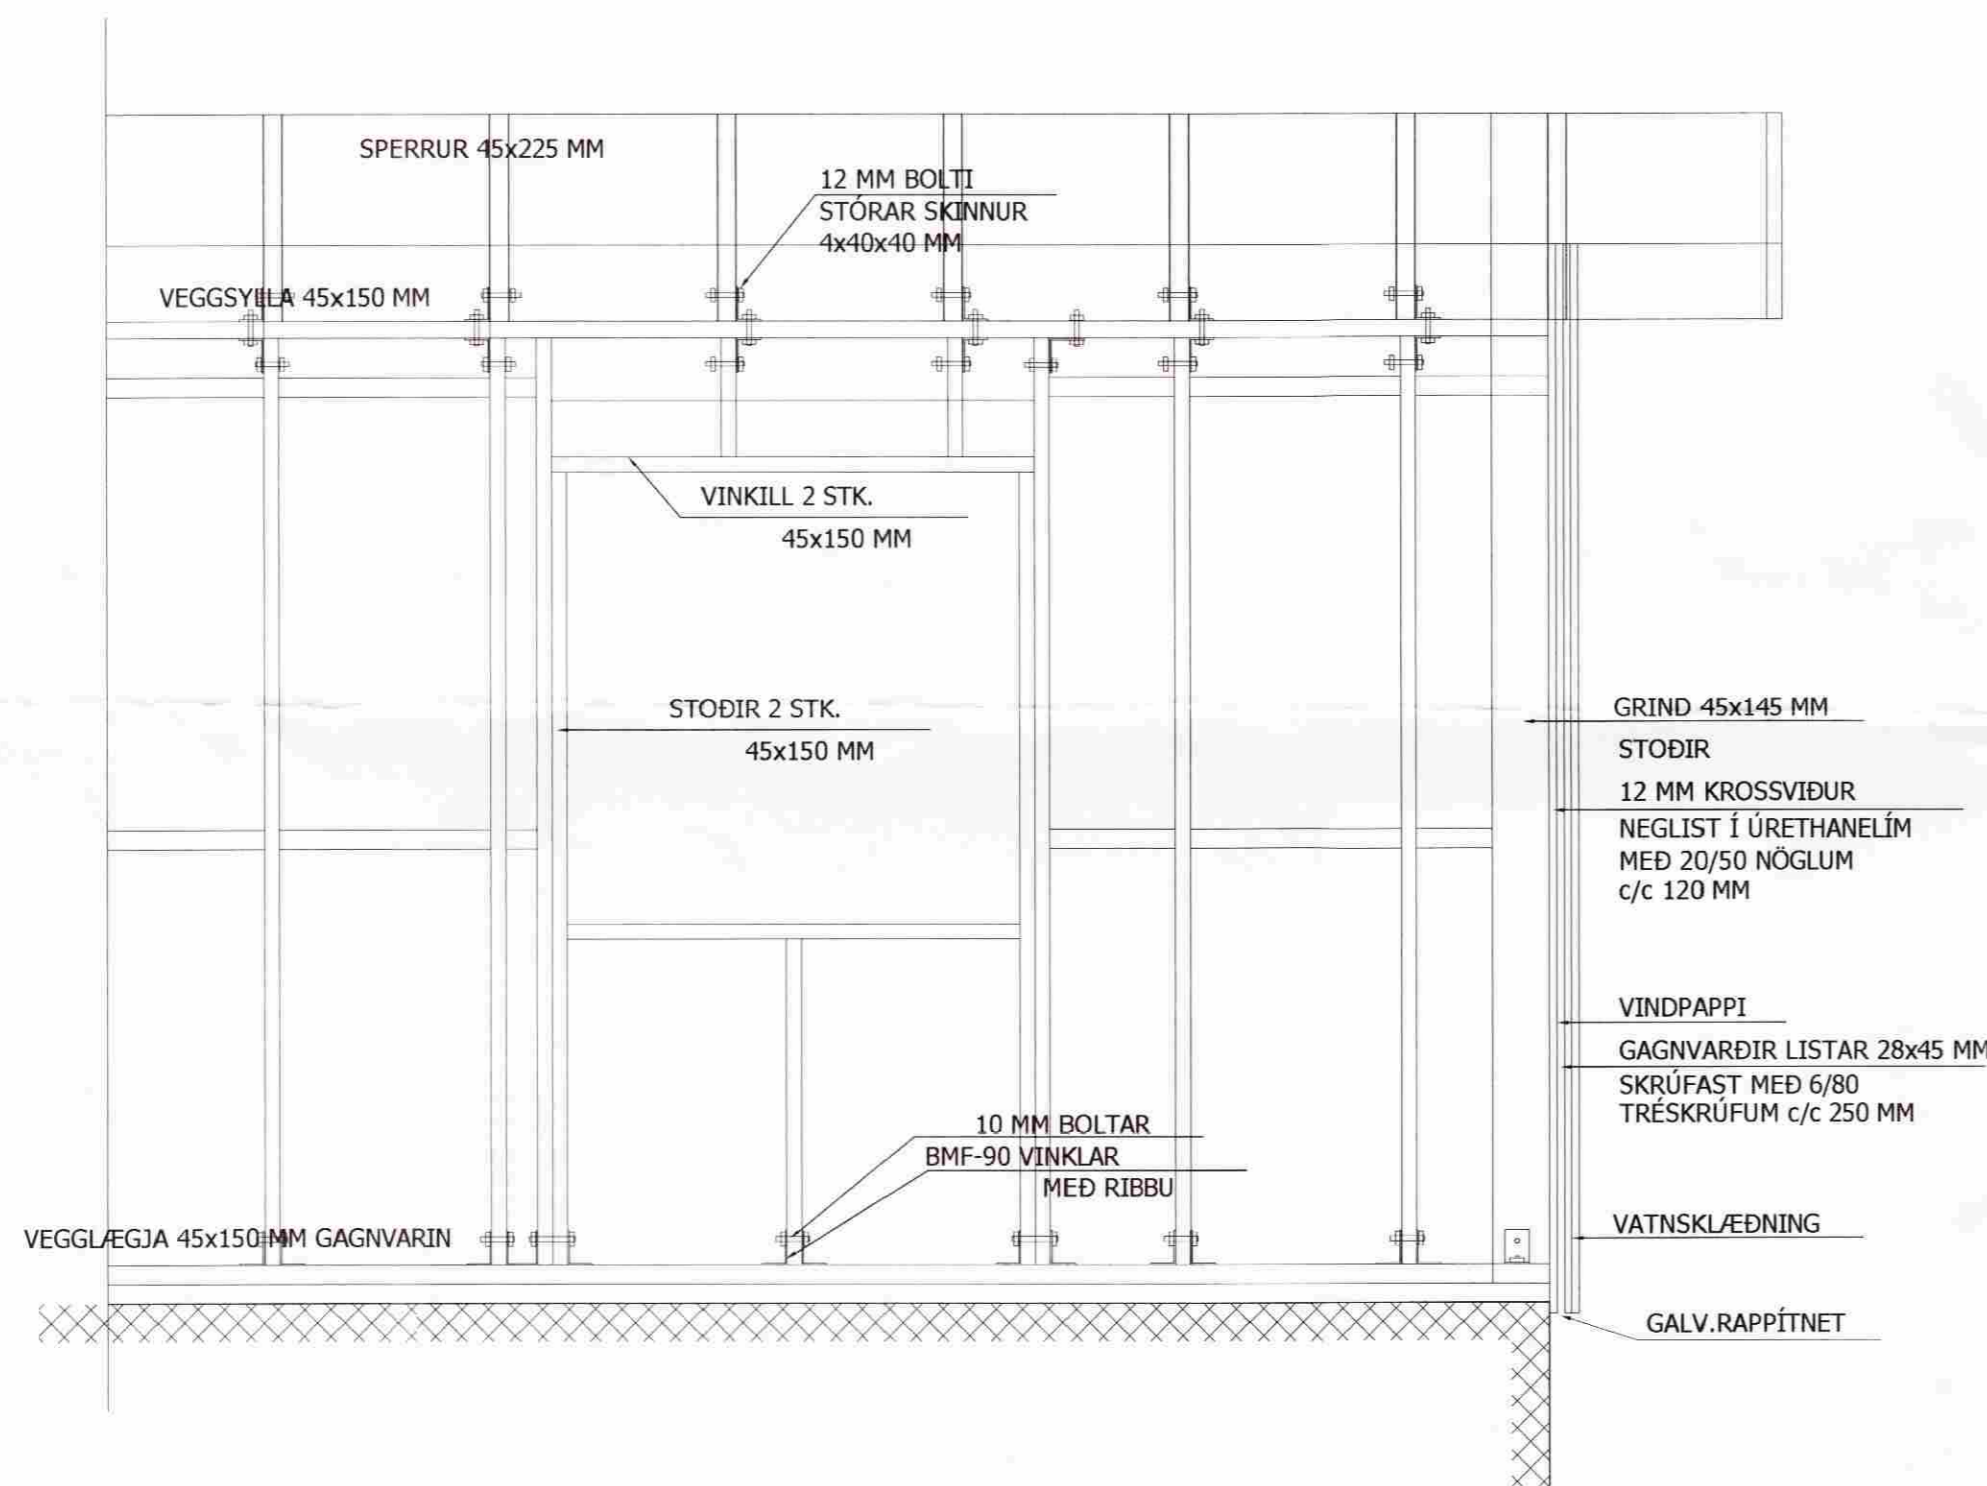

Snið í vegg og þak  
Mkv: 1:20

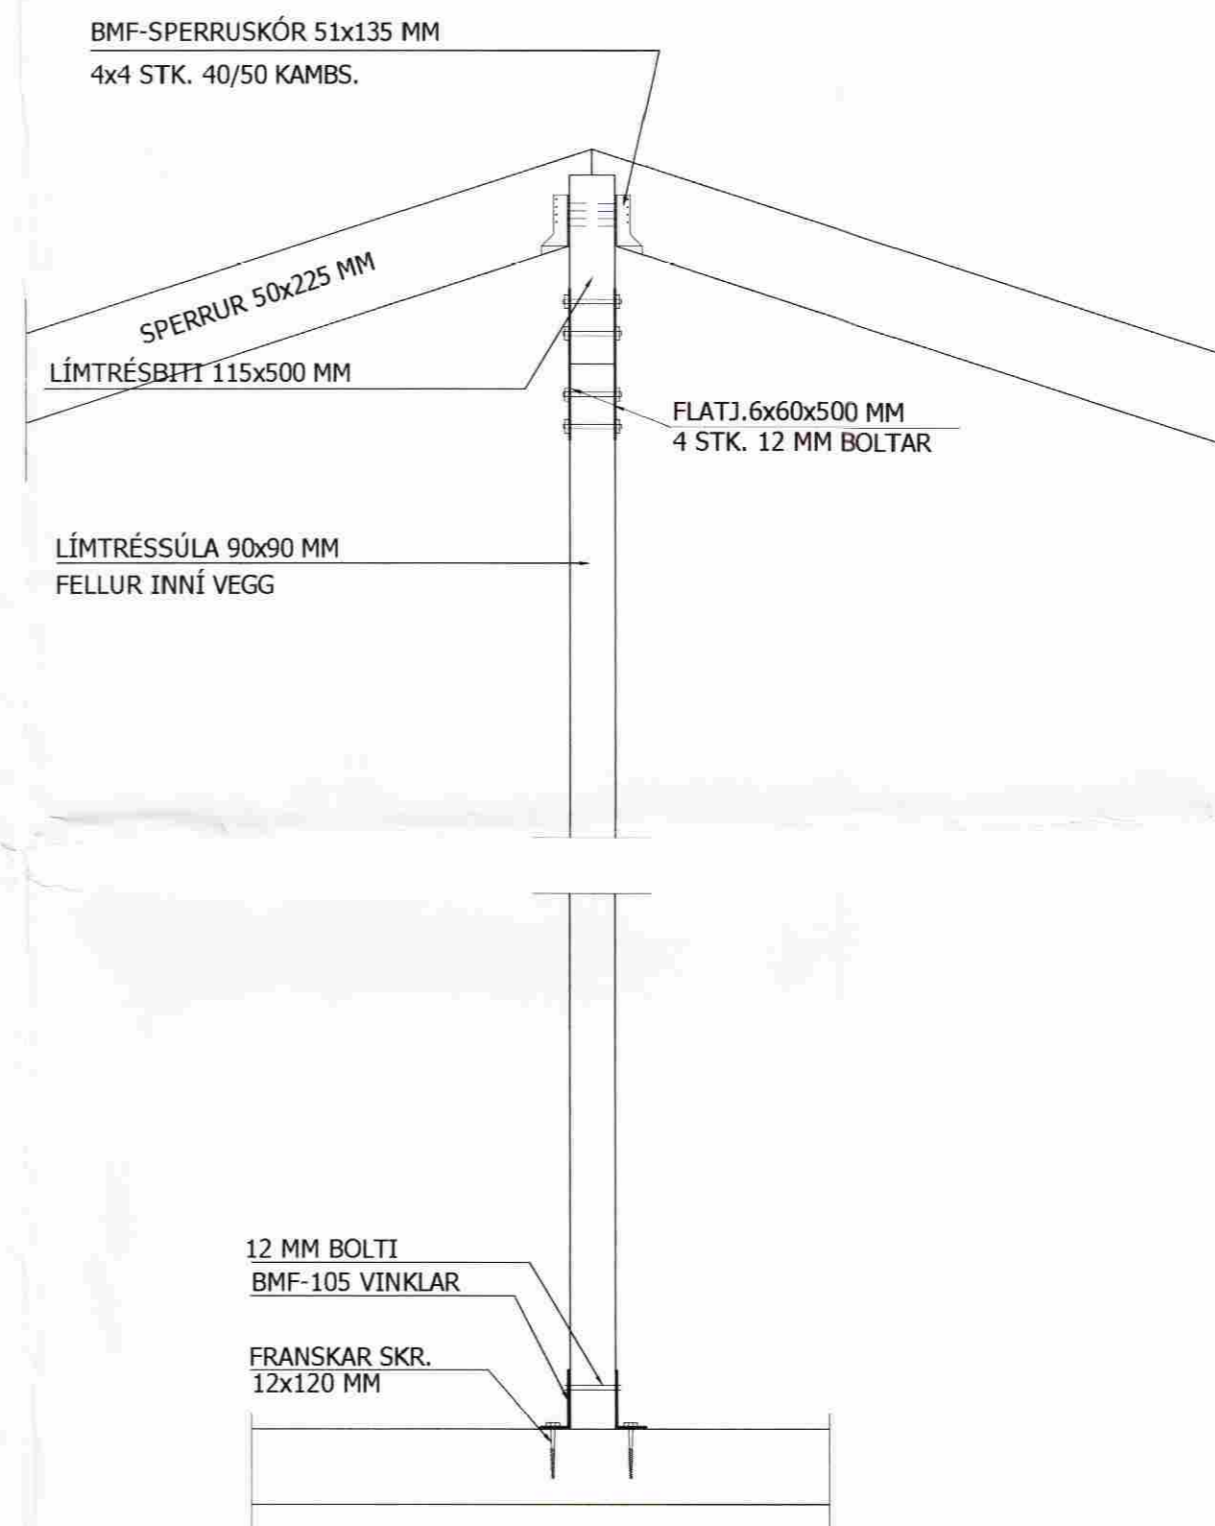

Snið í vegg og þak  
Mkv: 1:20



HERMANN ISEBARN MTFI

TEIKNISTOFA SUDURLANDSBRÁUT 48  
s 5887544 kt 050244-4319 e-mail his1@simnet.is

Áshildarvegur 13  
Sumarhús  
Verkteikning

Burðarþol  
Snið í þak og vegg  
Snið

Hannað: HI Teiknað: HI Yfirfarið: HI

Kt.: 050244-4319 Dags.: Júlí 2008

Samþykkt: *[Signature]*

Tölvuskrá: SNIÐ Í ÞAK OG VEGGI - B-04 - B-05.DWG

Verk nr.: 08003 Frumst. blaðs: A1 Teikn. nr.: Útg.:

Mkv.: 1:20

**B-05**