




A-A 1:10

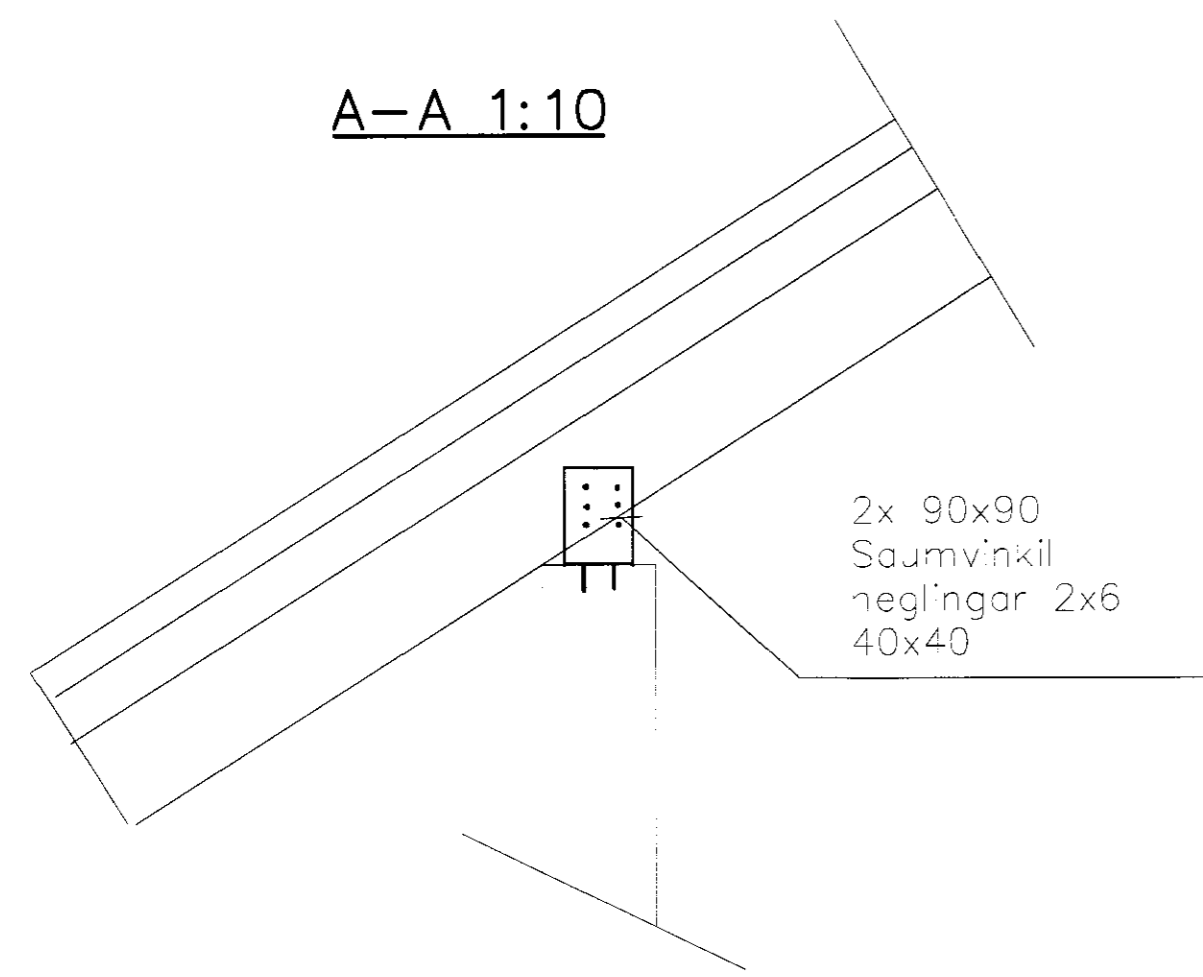


B-B 1:10

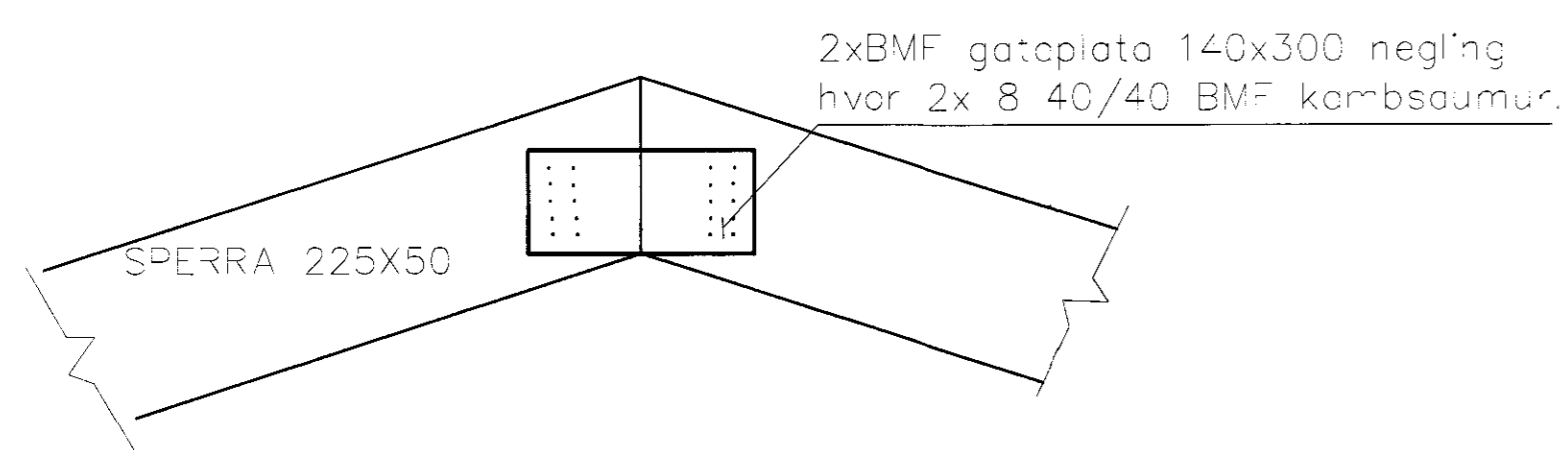


C-C 1:10

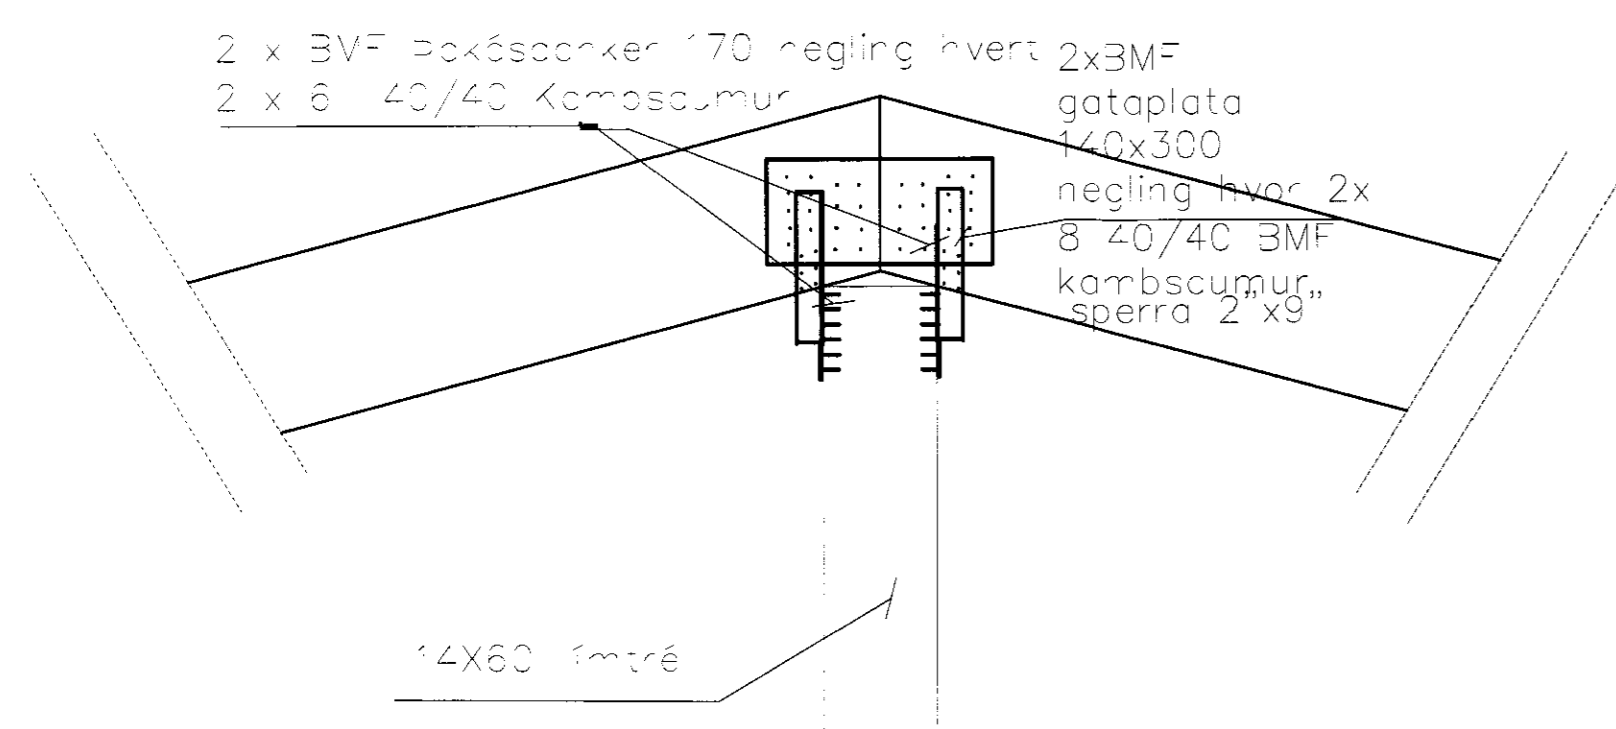


EFRA ÞAK 1:50

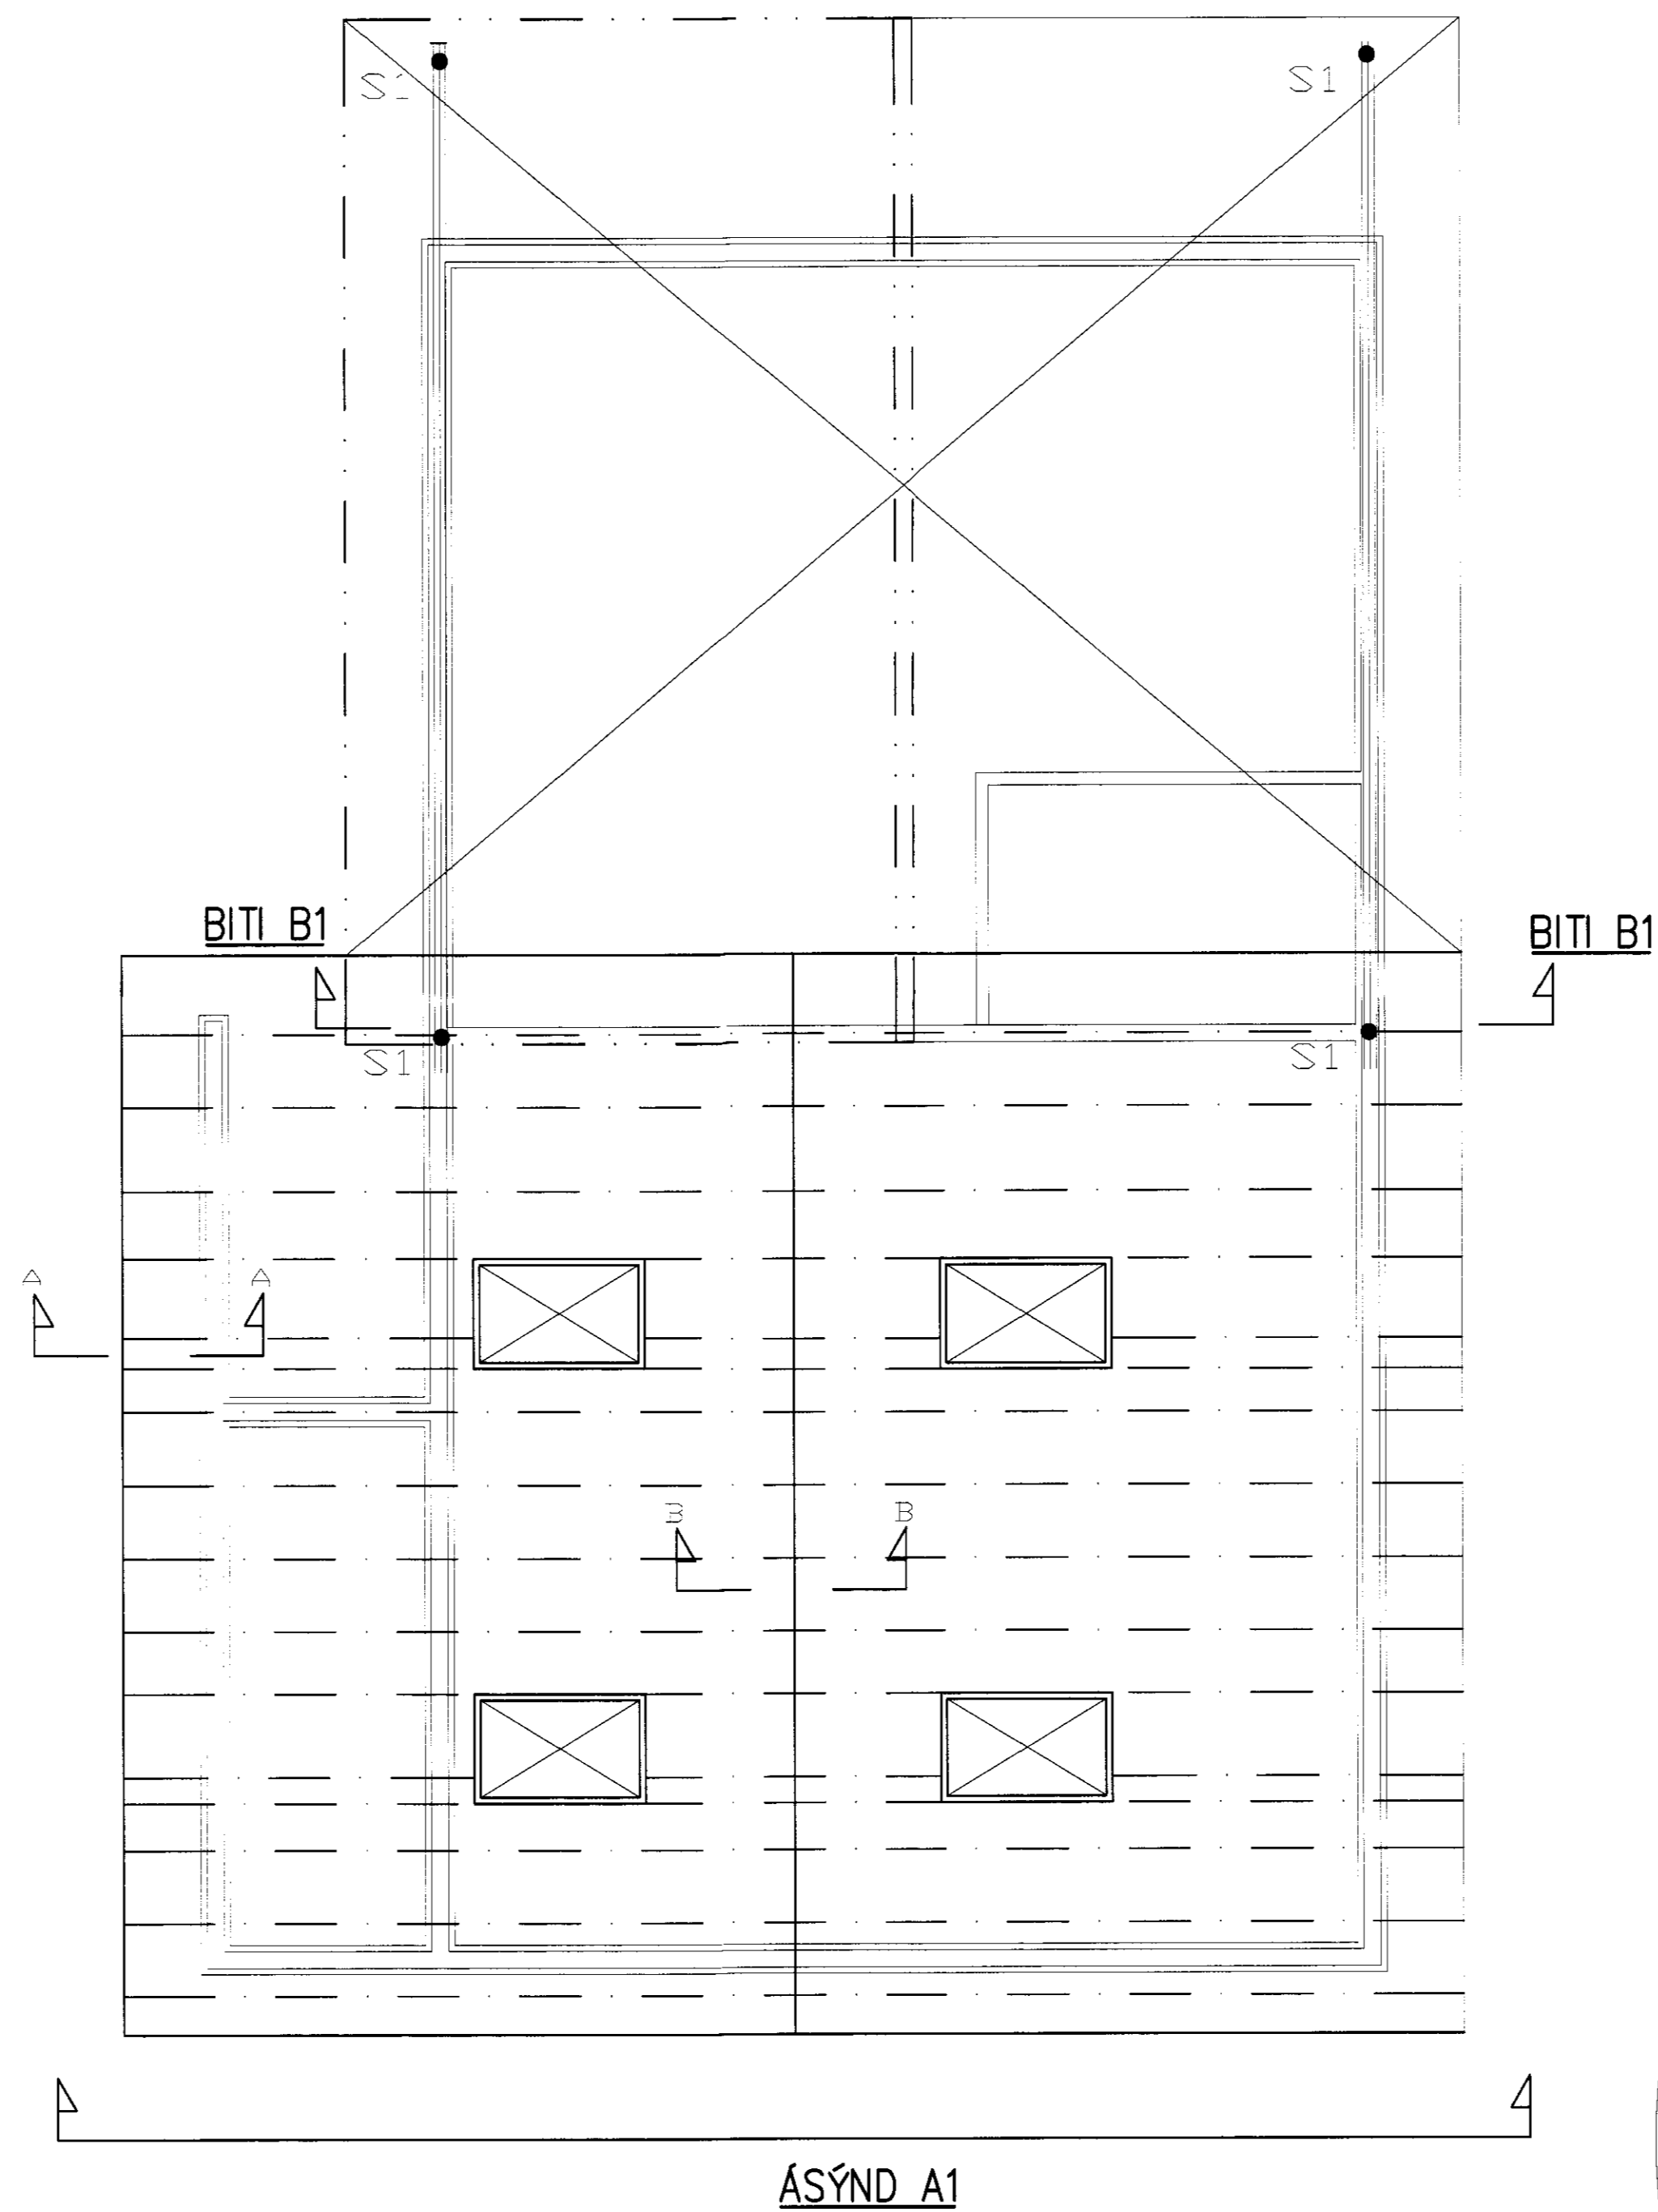

NEDRA ÞAK 1:50

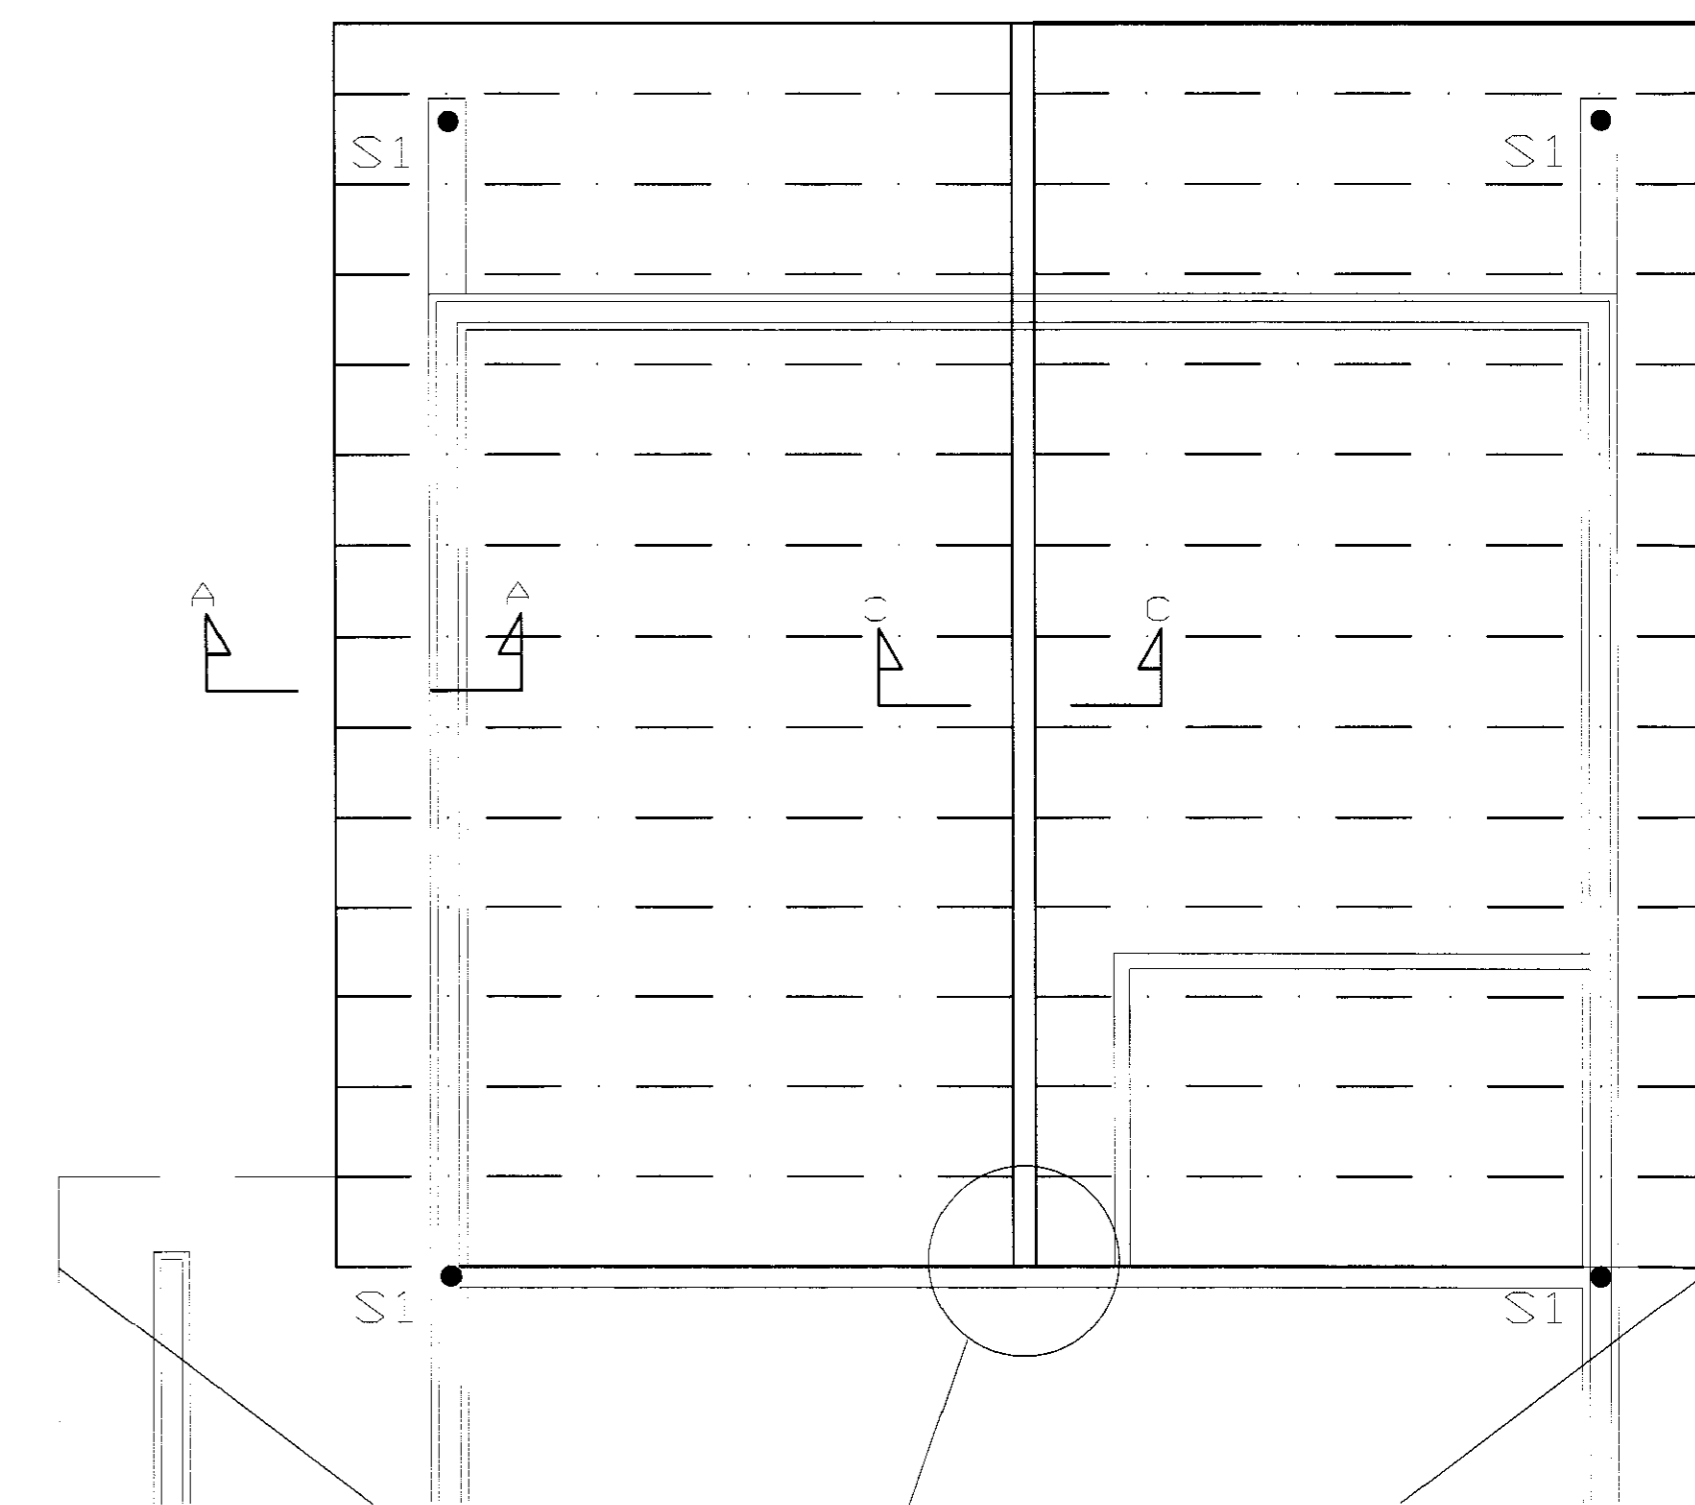

Endi 6 Límtré 1:10

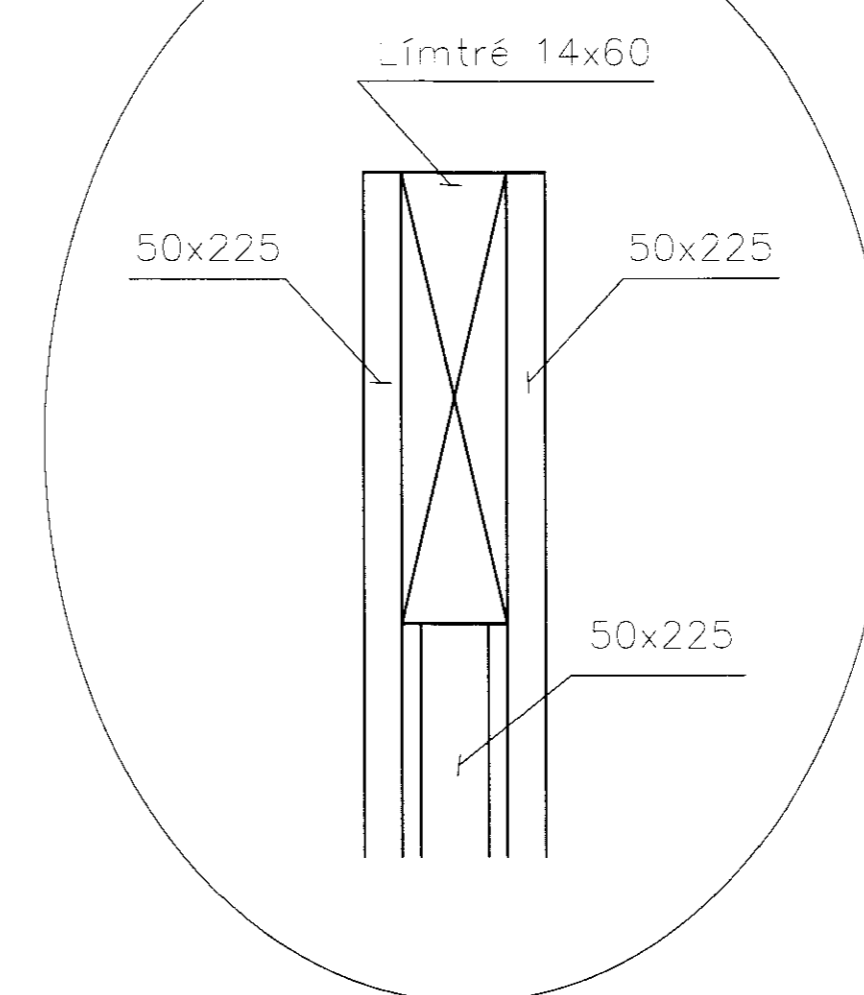

Hei Krossviðarplata garði yfir enda bitans.  
Negling c.m.k. 22stk 40/60 1 Límtré.  
Finlímtré kemur Vindtrekkband 10x2.0  
Negling 2x22 40/60

Dagur	Breytingar	Nr.	Nafn
<b>TBV</b> ALHILJA HÖNNUN OG RÁÐGJÖF			
<b>SÍMAR: 5574100 8247587</b> <b>NETFÖNG: TBV@SIMNET.IS</b> <b>AHLVERK@SIMNET.IS</b>			
GRUNNMYND OG SNID ÞAKS			
TÖLVUSKRA	HANNAÐ	TEKNAÐ	VIÐFARAÐ
SKAÐMYNT	TEKNING NR.	MÖK	BLAÐ NR.
Bágrín Vigundsson 0405462009		1:50/1:10	B02
DAGS	14.07.2006		tbv ehf