




Samp. 5/2 '91  
 Hilmar Lárusson

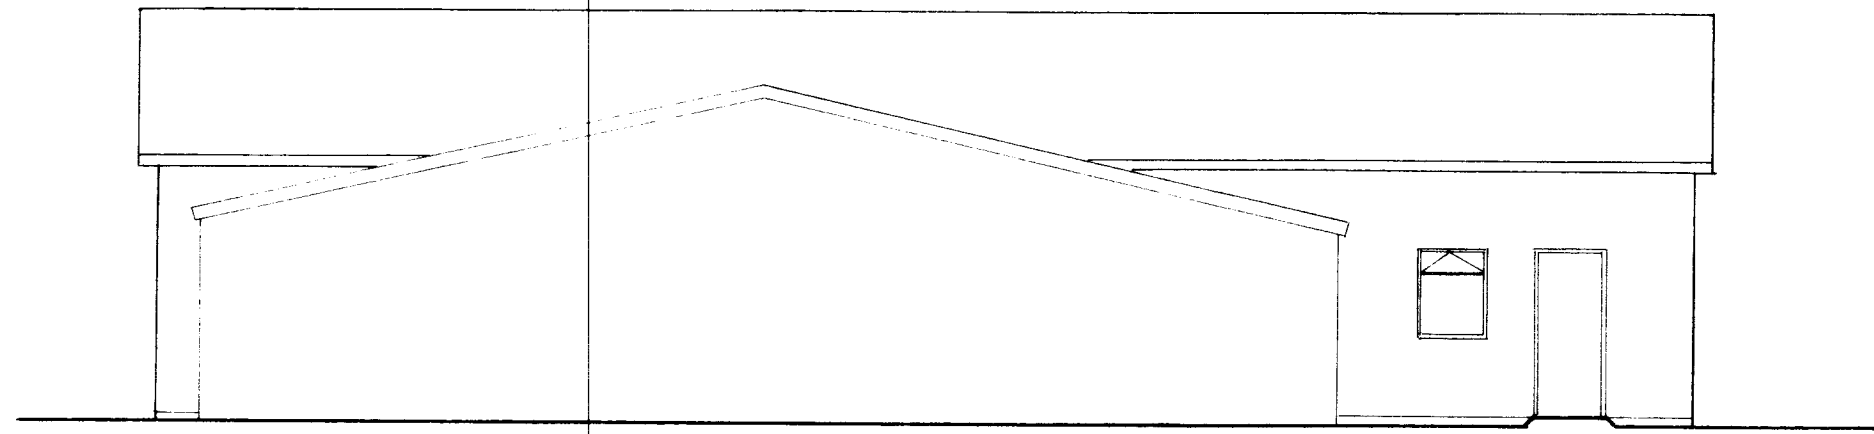


SJÐ - AUSTUR HLÍÐ

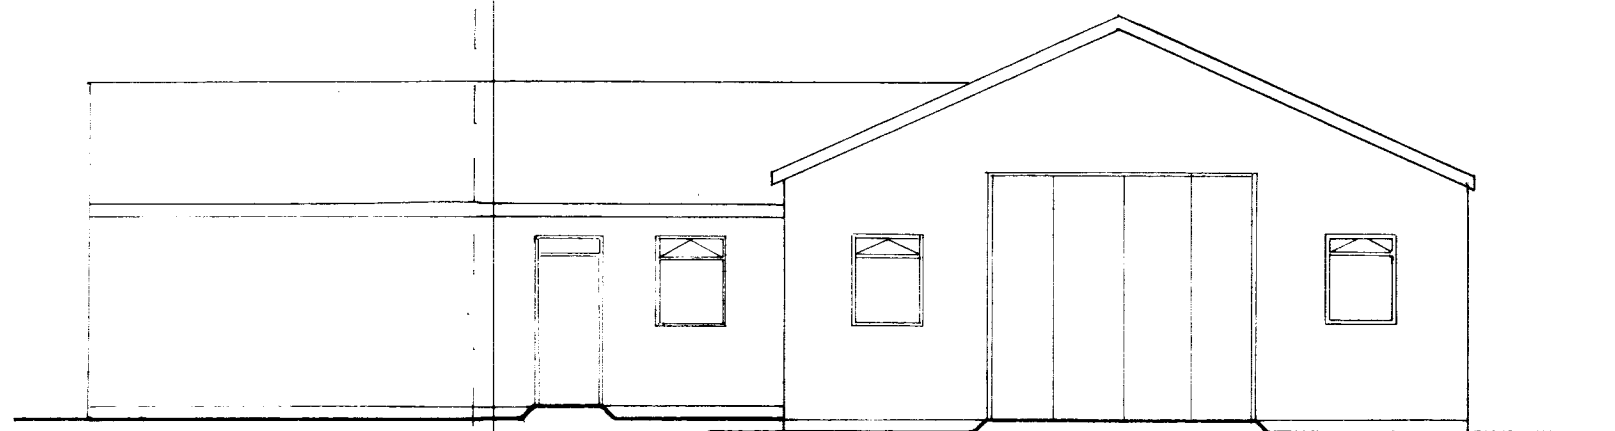

NORÐ - AUSTUR HLÍÐ

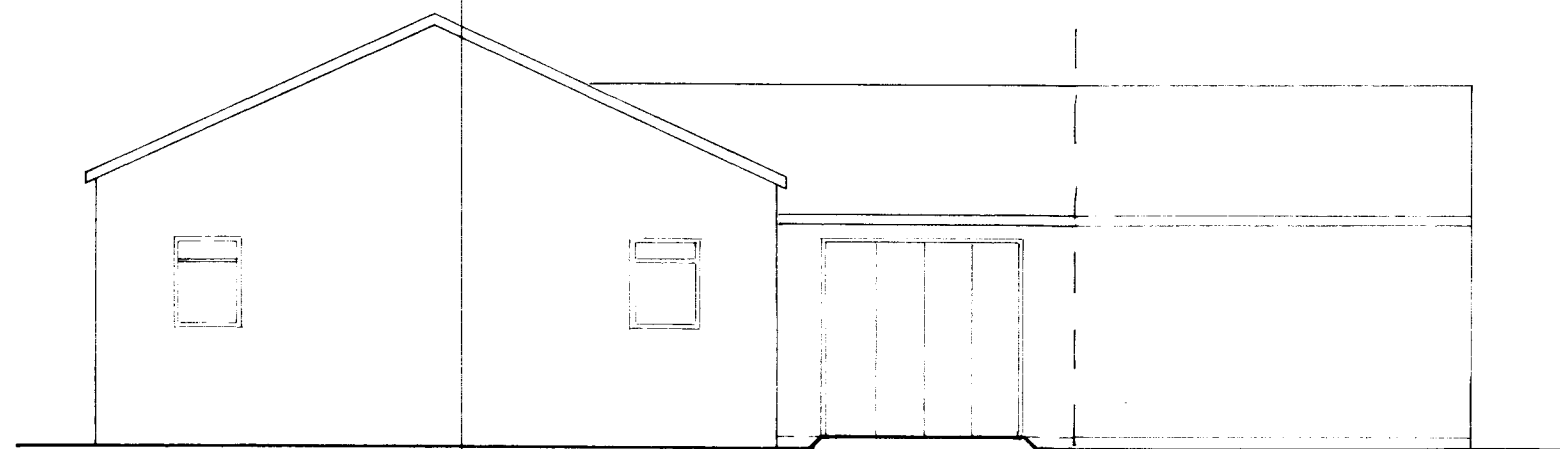

SJÐ - VESTUR HLÍÐ

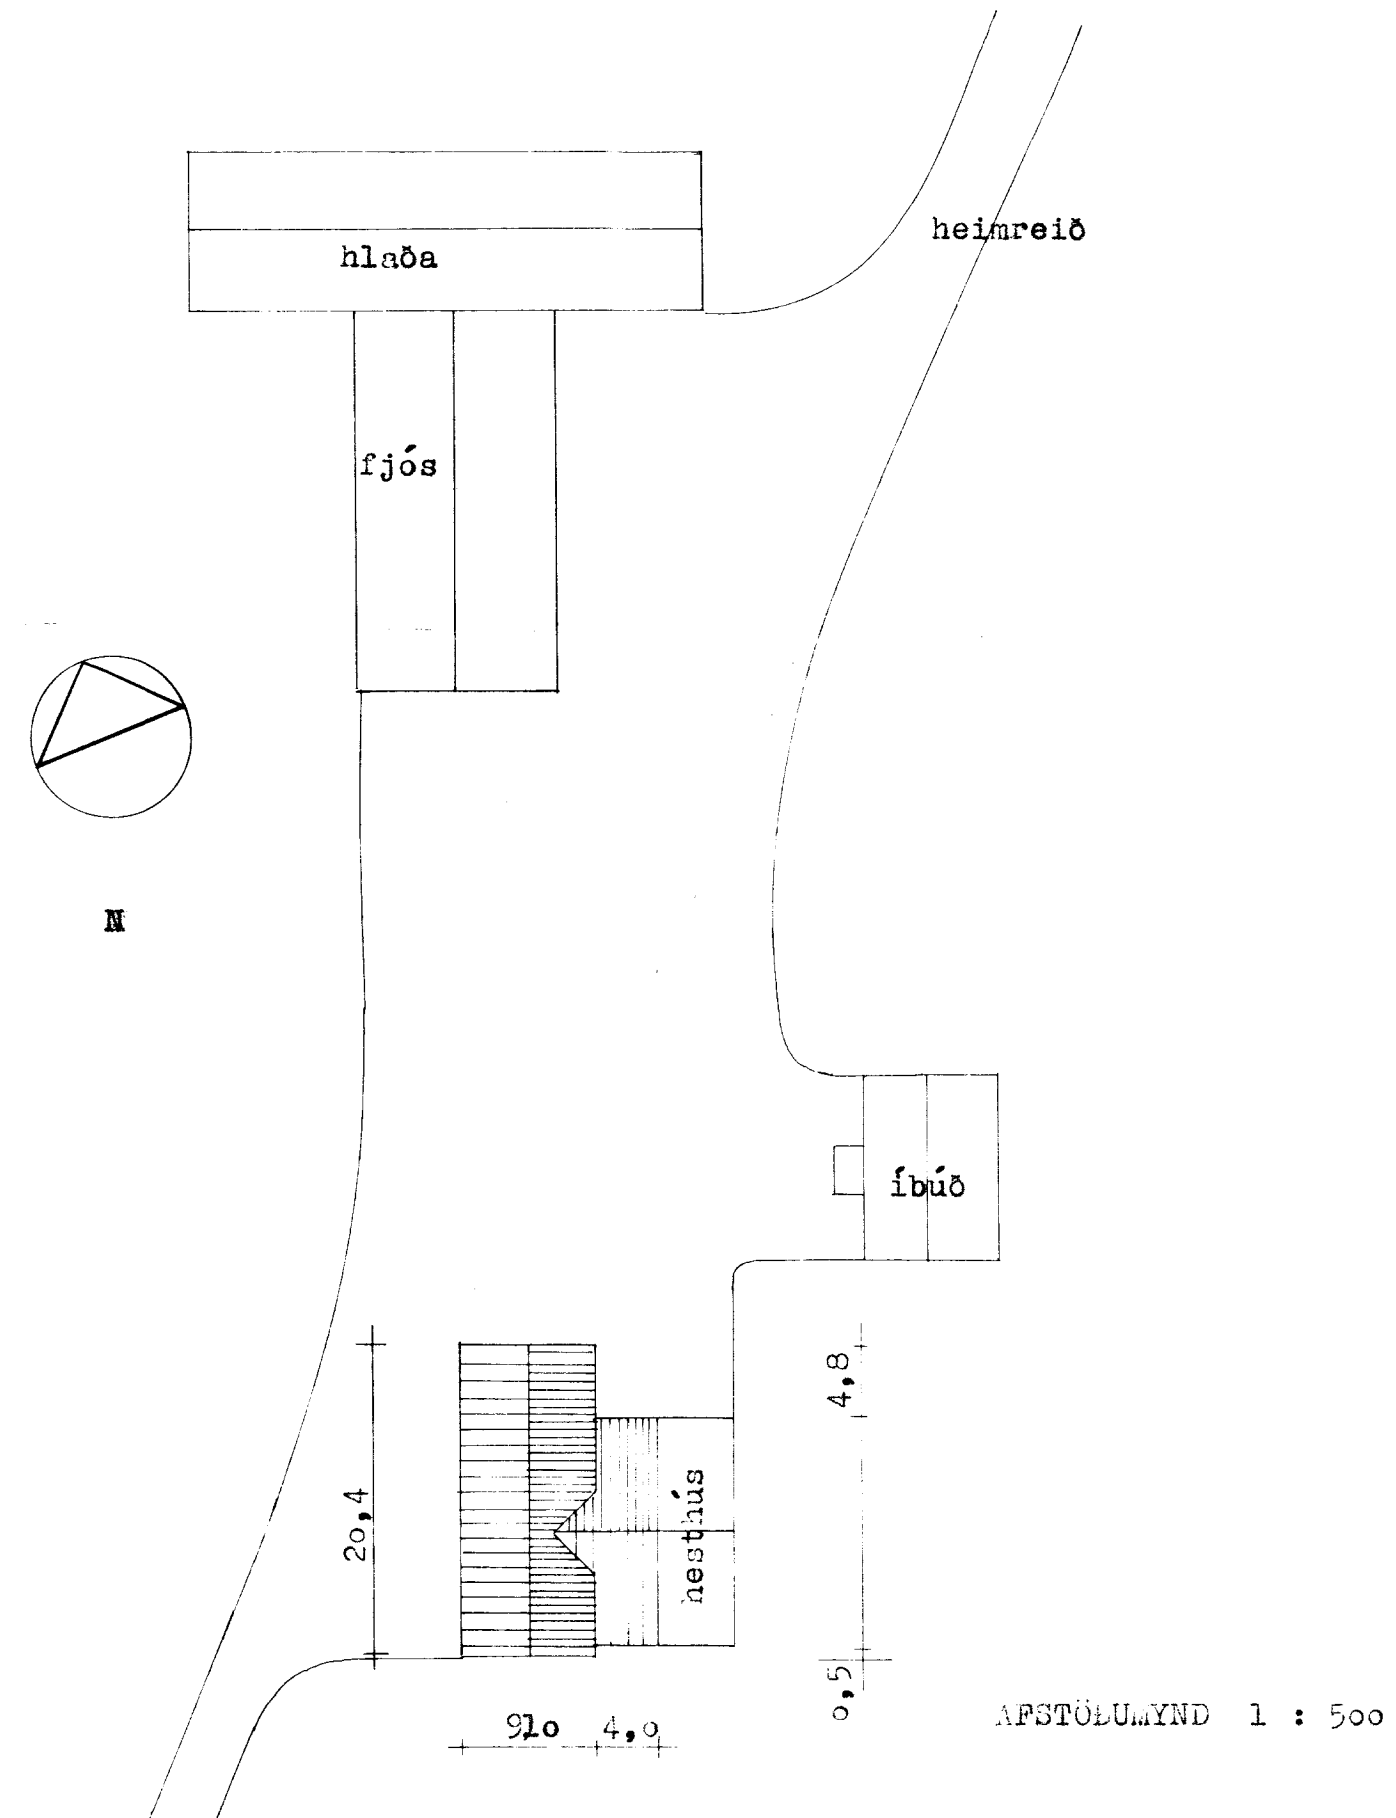

BYGGINGARJÓNUSTA BUNADARFÉLAGS ÍSLANDS  
 BÆNDAHÖLLINNI, 107 REYKJAVÍK, S: 91 - 19200  
 DRÖG, SKILDARLEIPI, TUNNUSÍÐLA  
 útlit, afstöðumynd  
 Vélagæslavísir 2000

TEIKNING NR. 0121-0  
 BLAD NR. 2 af 2  
 MÆLIKVAFDI 1:100, 1:500  
 DAGSETNING 14.9.91  
 HANNAÐ

Magnús Sigsteinnsson