


GRUNNMYND, mkv. 1:100

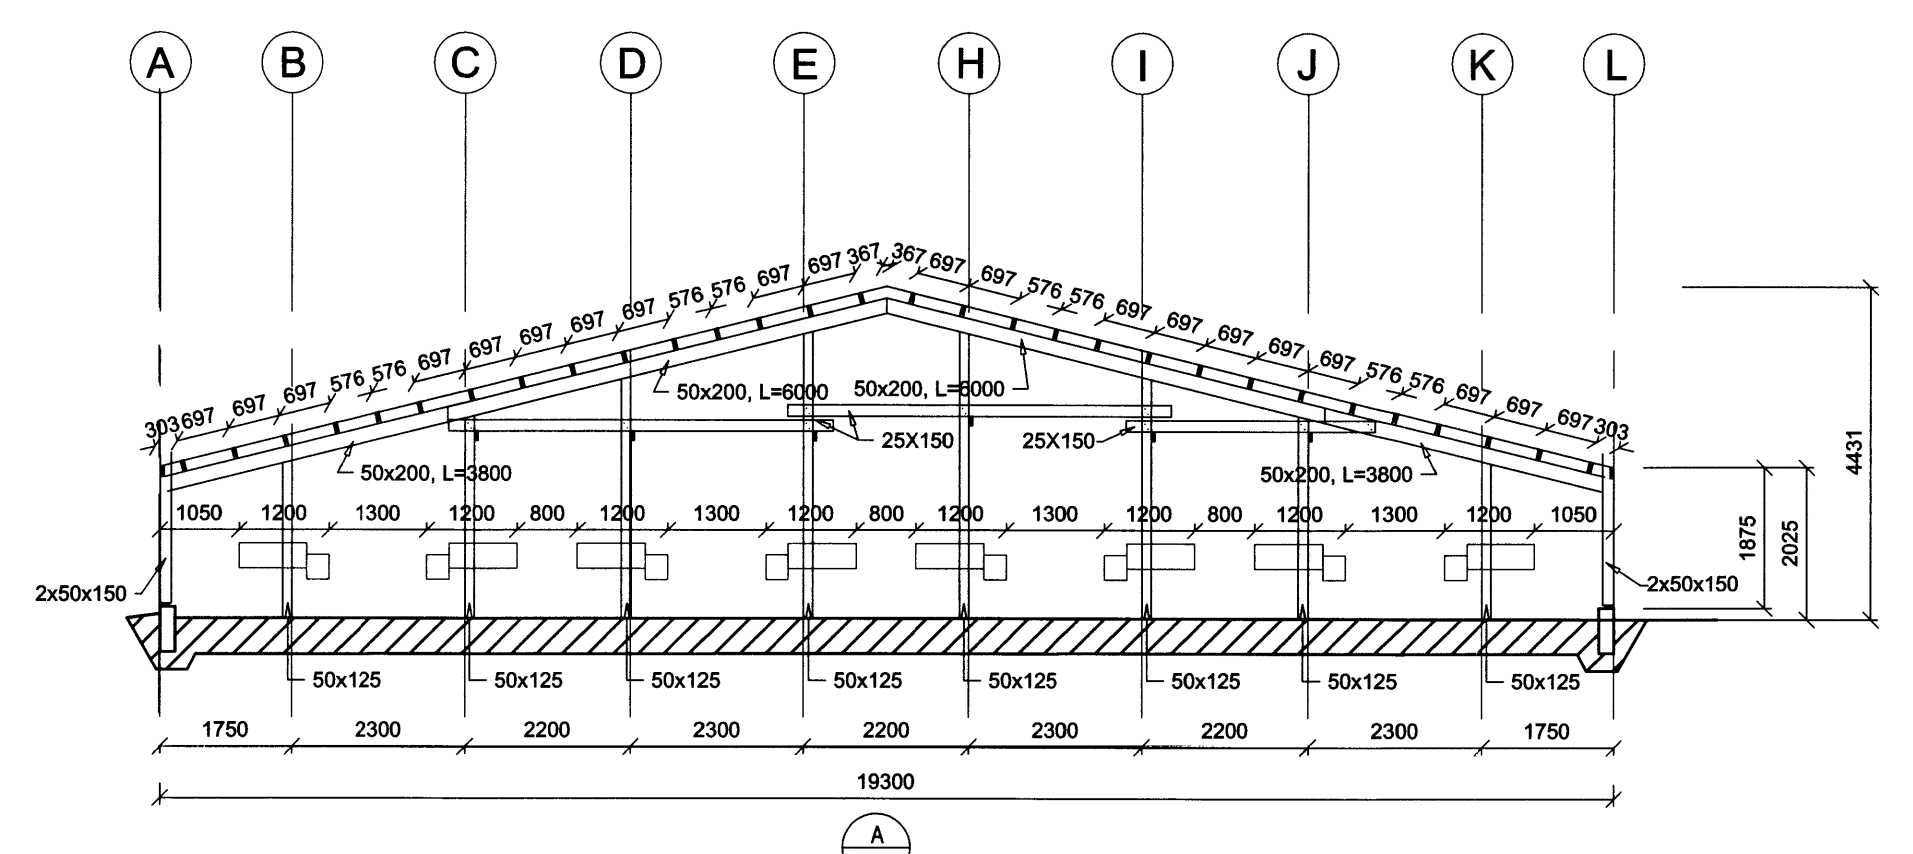

SNID, mkv. 1:100

Verkfræðistofa Hauks Ásgeirssonar e.h.f.  
 Dalvegur 18, 201 Kópavogur  
 Sími 534-8815 Farsími 897-8132  
 e-mail: haukur@vha.is  
 Kennitala: 560600-3050

**VHÁ**

Hannað H.Á.	Telknað H.Á.	Sambýskt. Kennitala 301255-4629
----------------	-----------------	------------------------------------

STEINKERSTÚN ATHAFNASVÆÐI  
 Í LANDI ÁSA, GNÚPVERJAHREPPI  
 MINKABÚ, BURÐARVIRKI  
 GRUNNMYND ÞAKS  
 SNID Í ÞAK

Mkv. 1:100	Telkn. nr. <b>2-1.1A</b>	Verk nr. 1250
---------------	-----------------------------	------------------

Ártun samræmingar: ... Útgáfa Dags.  
 A JAN. '13