


MÓTTÆKIÐ  
08.01.2013

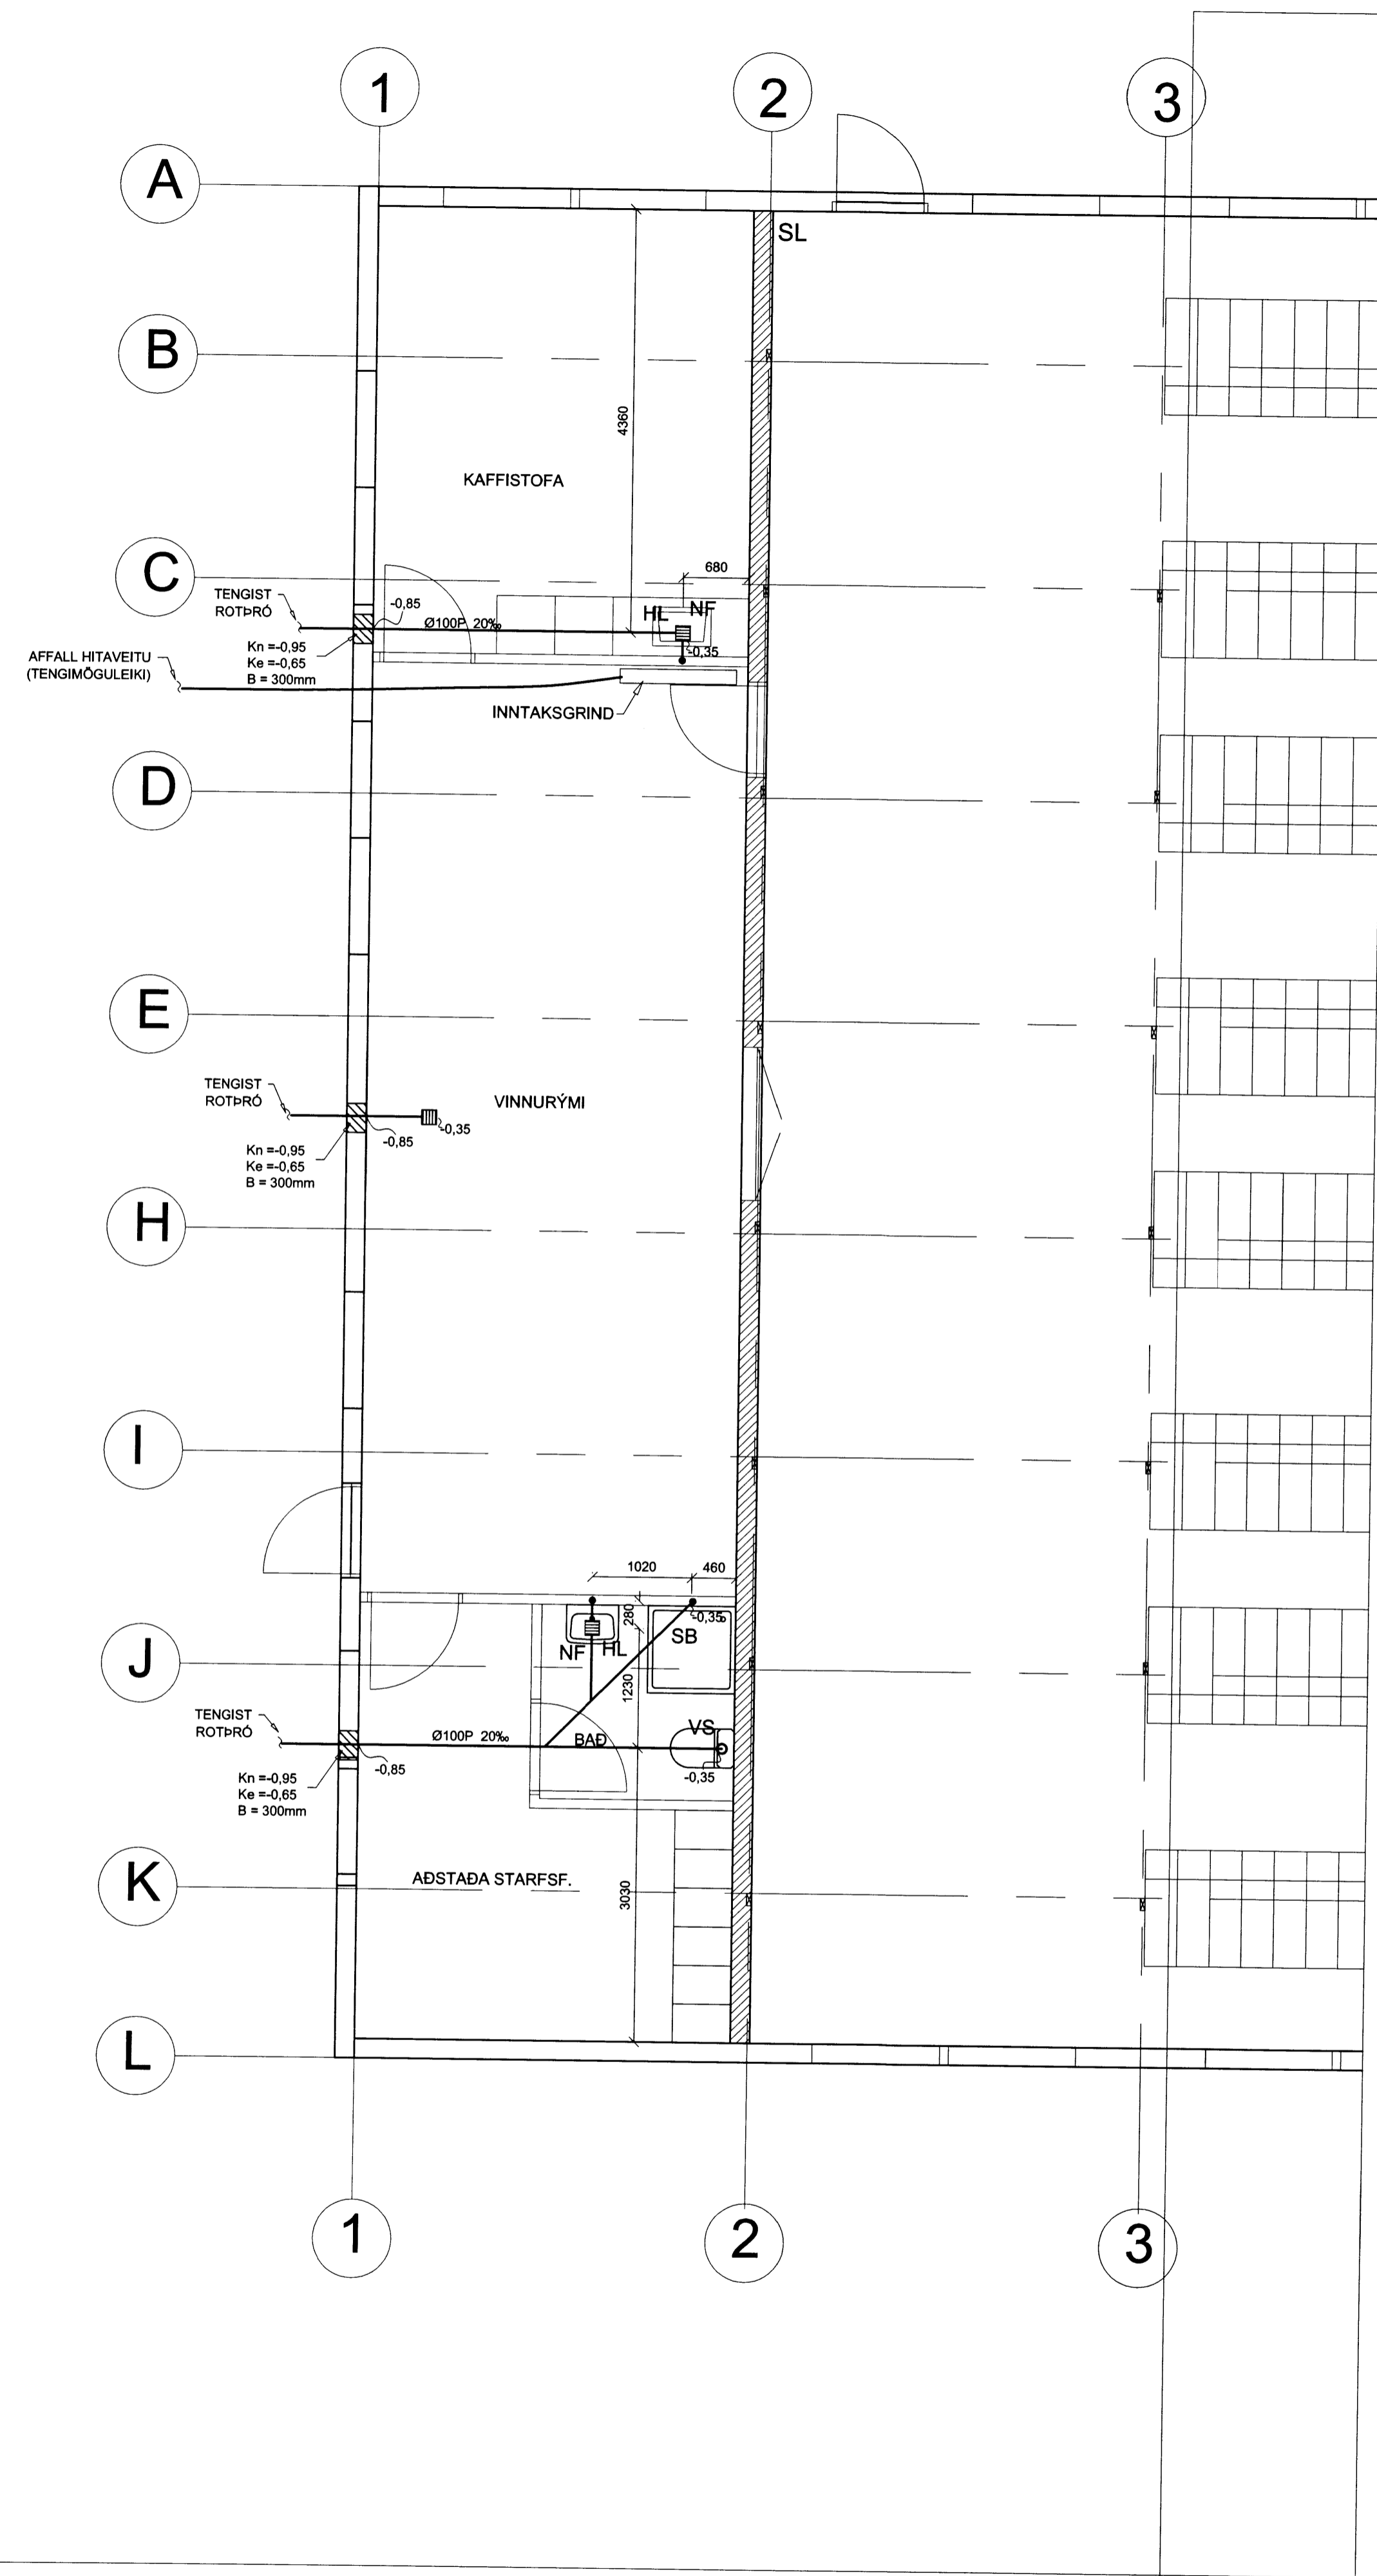

LÁGMARKS HALLI Á FRÁRENNSLI ER 20%. DÝPT FRÁ YFIRBORÐI NIÐUR Á LAGNIR SKAL VERA A.M.K. 900mm. ENDANLEGUR HALLI Á LÖGNUM ÁKVEDIST Á STAÐNUM.

1. MERKINGAR

- PV: ÞVOTTAVÉL
- PU: ÞURRKARI
- UV: UPPÞVOTTAVÉL
- HL: HANDLAUG
- BK: BADKARI
- SB: STEYPIBAD
- VS: VATNSSALERNI
- GH: GÓLFSTÚTUR FYRIR TENGINGU BAKRENNSLIS HITAVEITU
- HR: HREINSILOK
- F: FALLPIPA
- SS: KRANI MED SLÖNGUSTÚT
- TK: TÆMINGARKRANI
- NF: NIÐURFALL MED VATNSLÁS UTANHÜSS
- UK: ÚTIKRANI



2. FRÁRENNSLISLAGNIR

- I GRUNNI  
SKOLP- OG REGNVATNSLAGNIR INN Í GRUNNI OG MEDFRAM SÖKKLUM AD BRUNNUM SKULU VERA PLASTLAGNIR UR STIFU PVC (RAUÐAR PÍPUR) PAKKAÐAR MED GÜMMIHRINGJUM
- FRÁ BRUNNUM AD TENGISTAD VID LÖÐARMÖRK KOMI STEINLAGNIR ( ST ) AFRENNSLI HITAVEITU SÉ UR PEH PLASTI (ER TIL STABAR). YFIR JARÐVATNSLAGNIR SKAL SETJA DRENÖL NR. 1 OG DRENDÜK.
- OFAN BOTNPLÖTU  
LAGNIR SÉU UR VIBURKENNDU PLASTI TIL NOTKUNAR INNAHÜSS (T.D. POLYPROPYLEN). FESTINGAR Á FALLPIPUM SKULU VERA VID HVERJAF GÓLFPLÖTU OG TVÆR Á MILLI PLATNA. EITT ÞENSLUSTYKKI SKAL VERA Á HVERRI HÆÐ, EF SAMSKYTTI ERU SÖÐIN SAMAN. ANNARS ER NÆGILEGT AD DRAGA RÖR TIL Í MÜFFUM, T.D. 10 MM Í MÜFFU, TIL AD TAKA UPP ÞENSLUNA.
- HREINSILOK SKULU VERA HAR SEM SÝNT ER Á TEIGN. LÖÐRÉTTAR FALLPIPUR SKULU VERA UR PLASTI OG EINANGRAST MED 25 MM GLERULLARHÖLKUM OG VEJJA MED SISALPAPPA EDA PLASTDÜK.

LEGA LAGNA:

- PU: PÍPA FER UPP
- PN: PÍPA FER NIÐUR
- VS: VID GÓLF
- VL: VID LOFT
- ÍR: Í RAUF
- ÍV: INNAH Í VEGG
- ÍE: INNAH Í EINANGRUN
- AV: Á VEGG
- ÍPL: Í PLÖTU
- UL: UNDIR LOFTI
- OL: OFAN Á MILLILOFTI
- YD: YFIR DYRUM

Kn : KÓTI Á NEDRI BRÚN ÚRTAKS  
Kø : KÓTI Á EFRI BRÚN ÚRTAKS.  
B : BREIDD ÚRTAKS.  
MÍÐJA ÚRTAKS, LÁRÉTT ER Í MÍÐJU RÖRS.

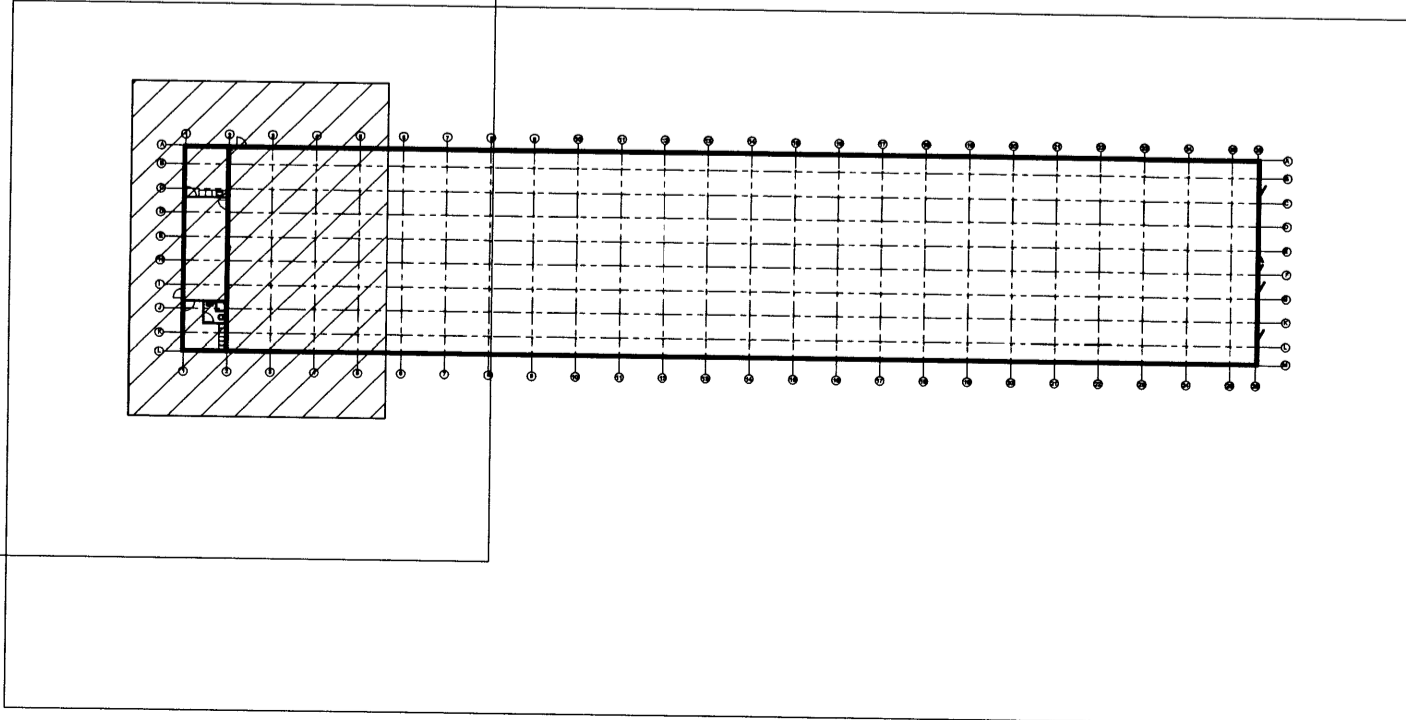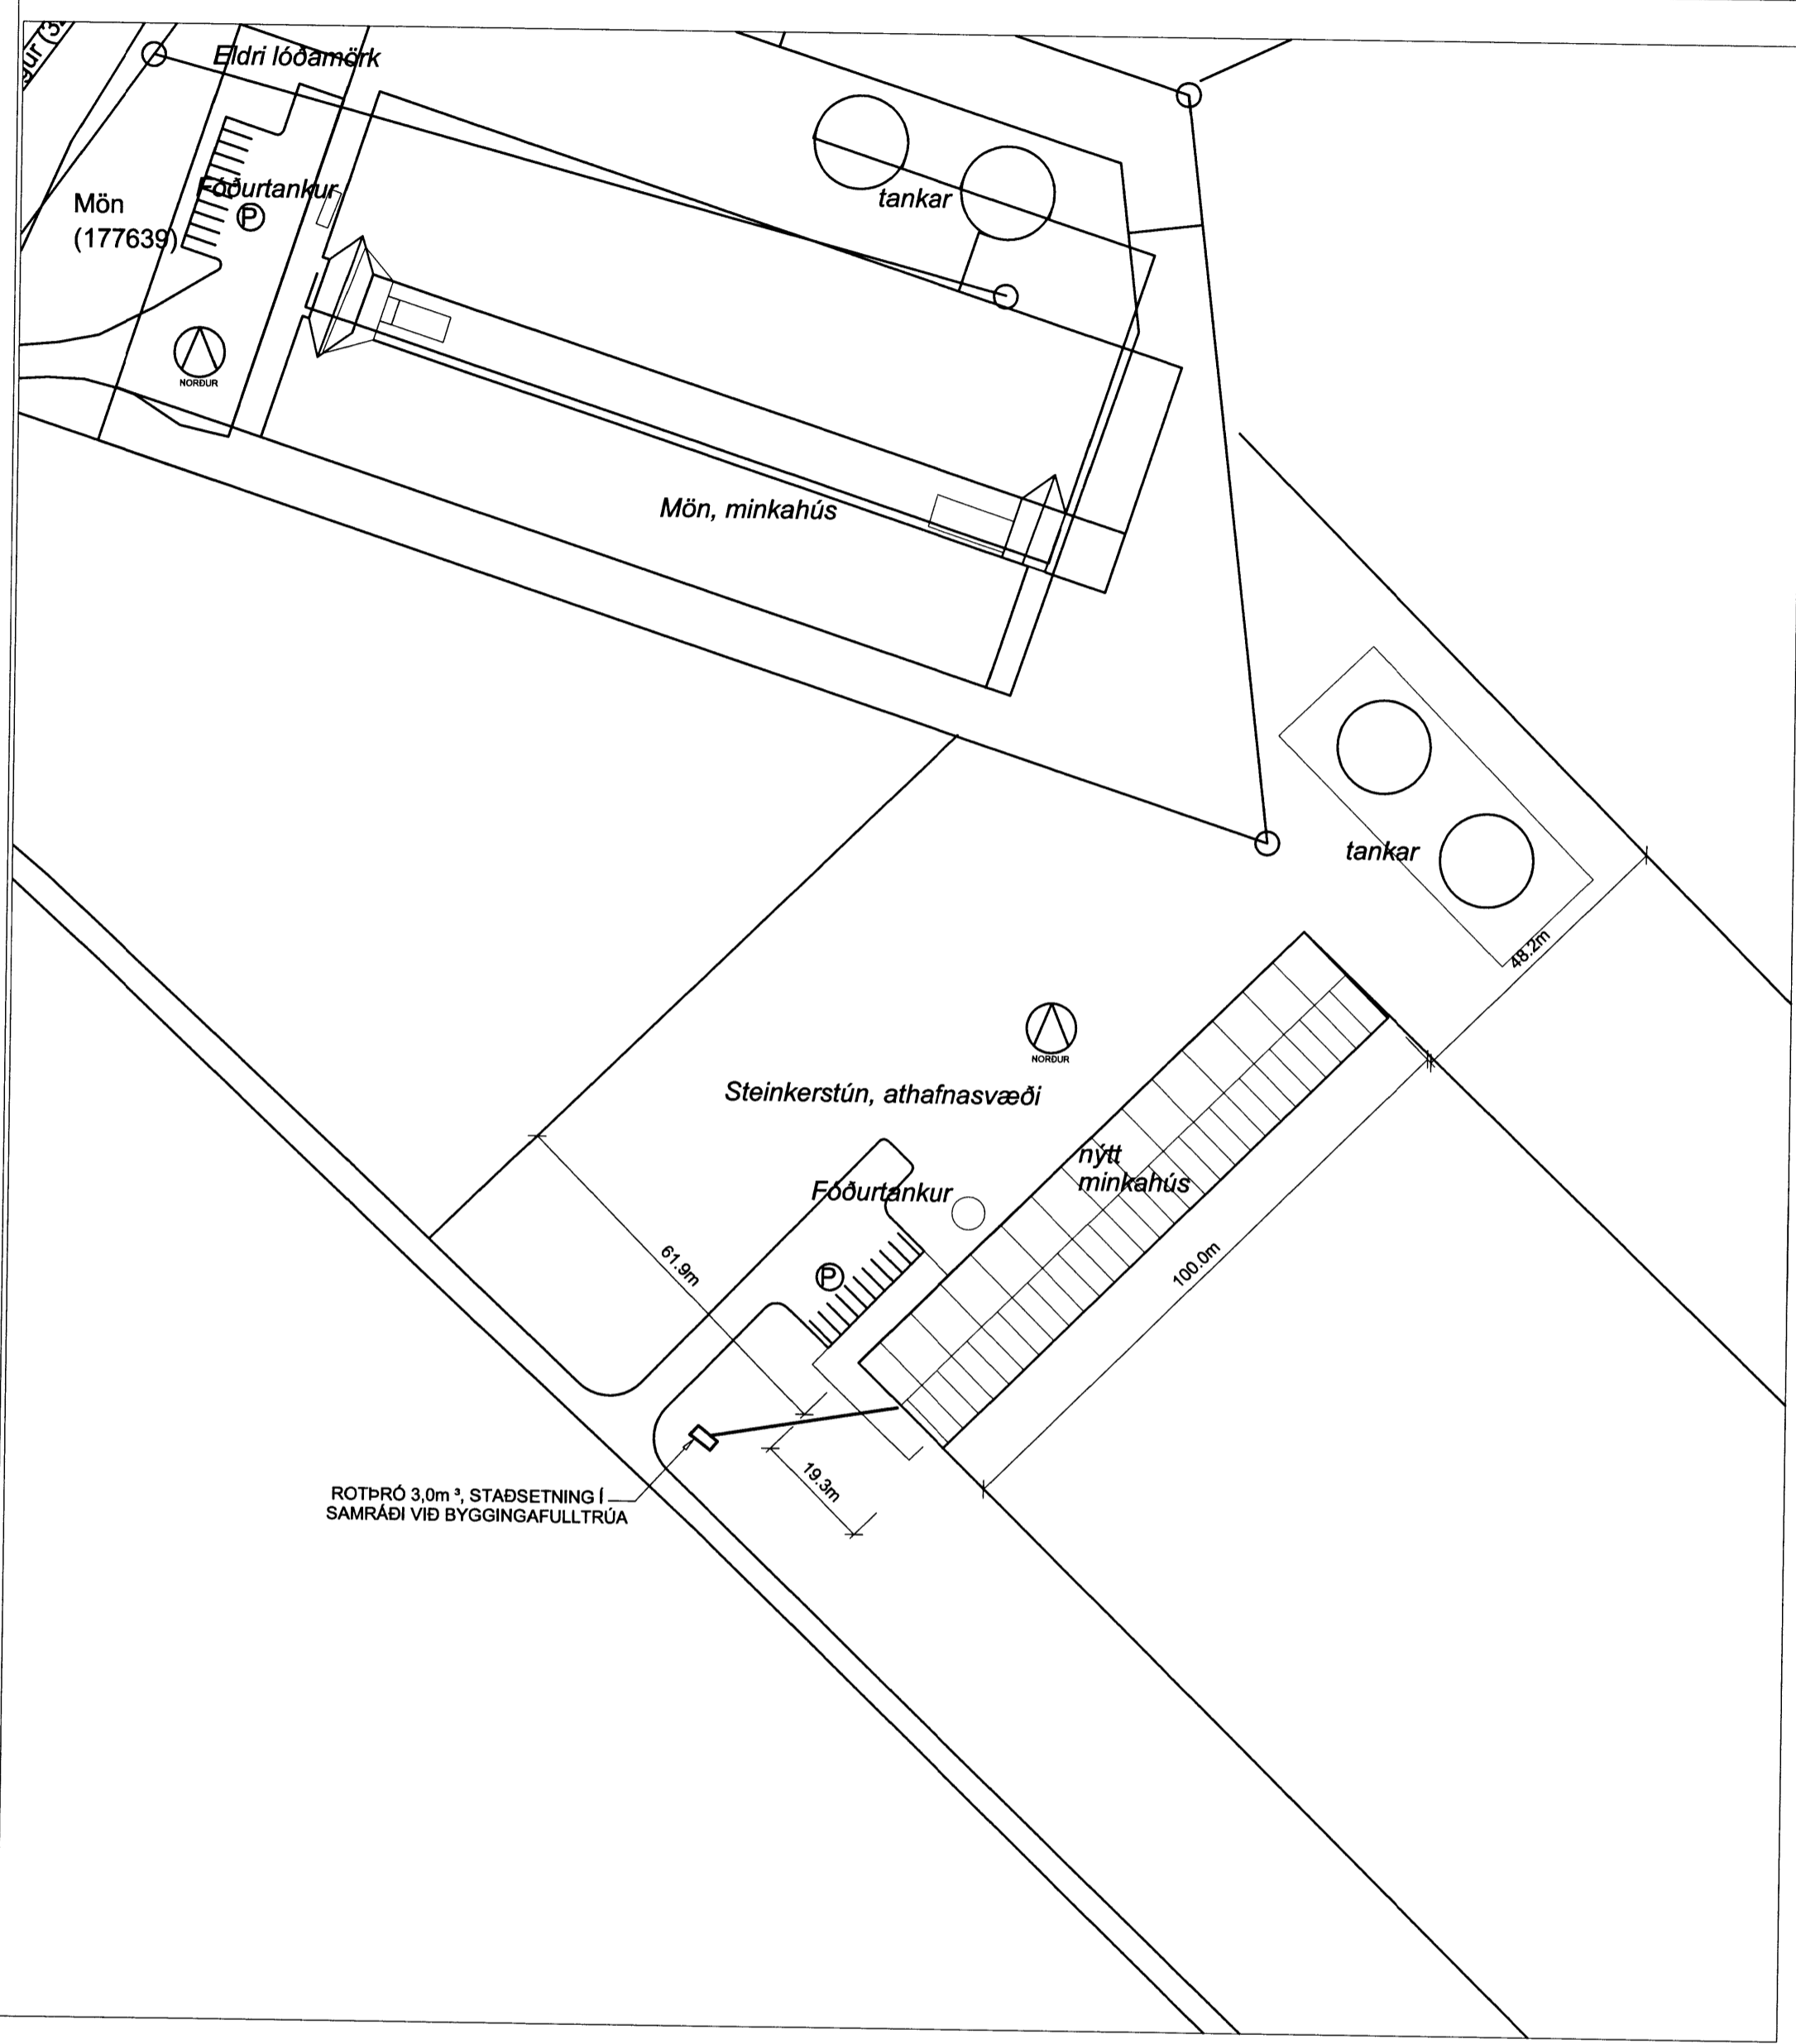

Verkfræðistofa Hauks Ásgeirssonar e.h.f.  
**VHÁ**  
Dalvegur 18, 201 Kópavogur  
Sími: 534-8815 897-8132  
e-mail: haukur@vha.is  
www.vha.is  
Kennitala: 560600-3050

Hannað H.Á. Tolknað JSS Samþykkt Kennitala 301255-4629

STEINGERSTÚN ATHAFNASVÆÐI Í LANDI ÁSA, GRÚPVERJAHREPPI LAGNIR GRUNNMYND LAGNA Í JÖRD AFSTÖÐUMYND OG SKÝRINGAR

Mkv. 1:50 1:1000  
Teikn. nr. 3-0.1  
Verk nr. 1250

Áritun samræmingarhöfundur / hönnunarstjóra: Útgáfa Dags. A JAN '13