Samp. 27/6 2000

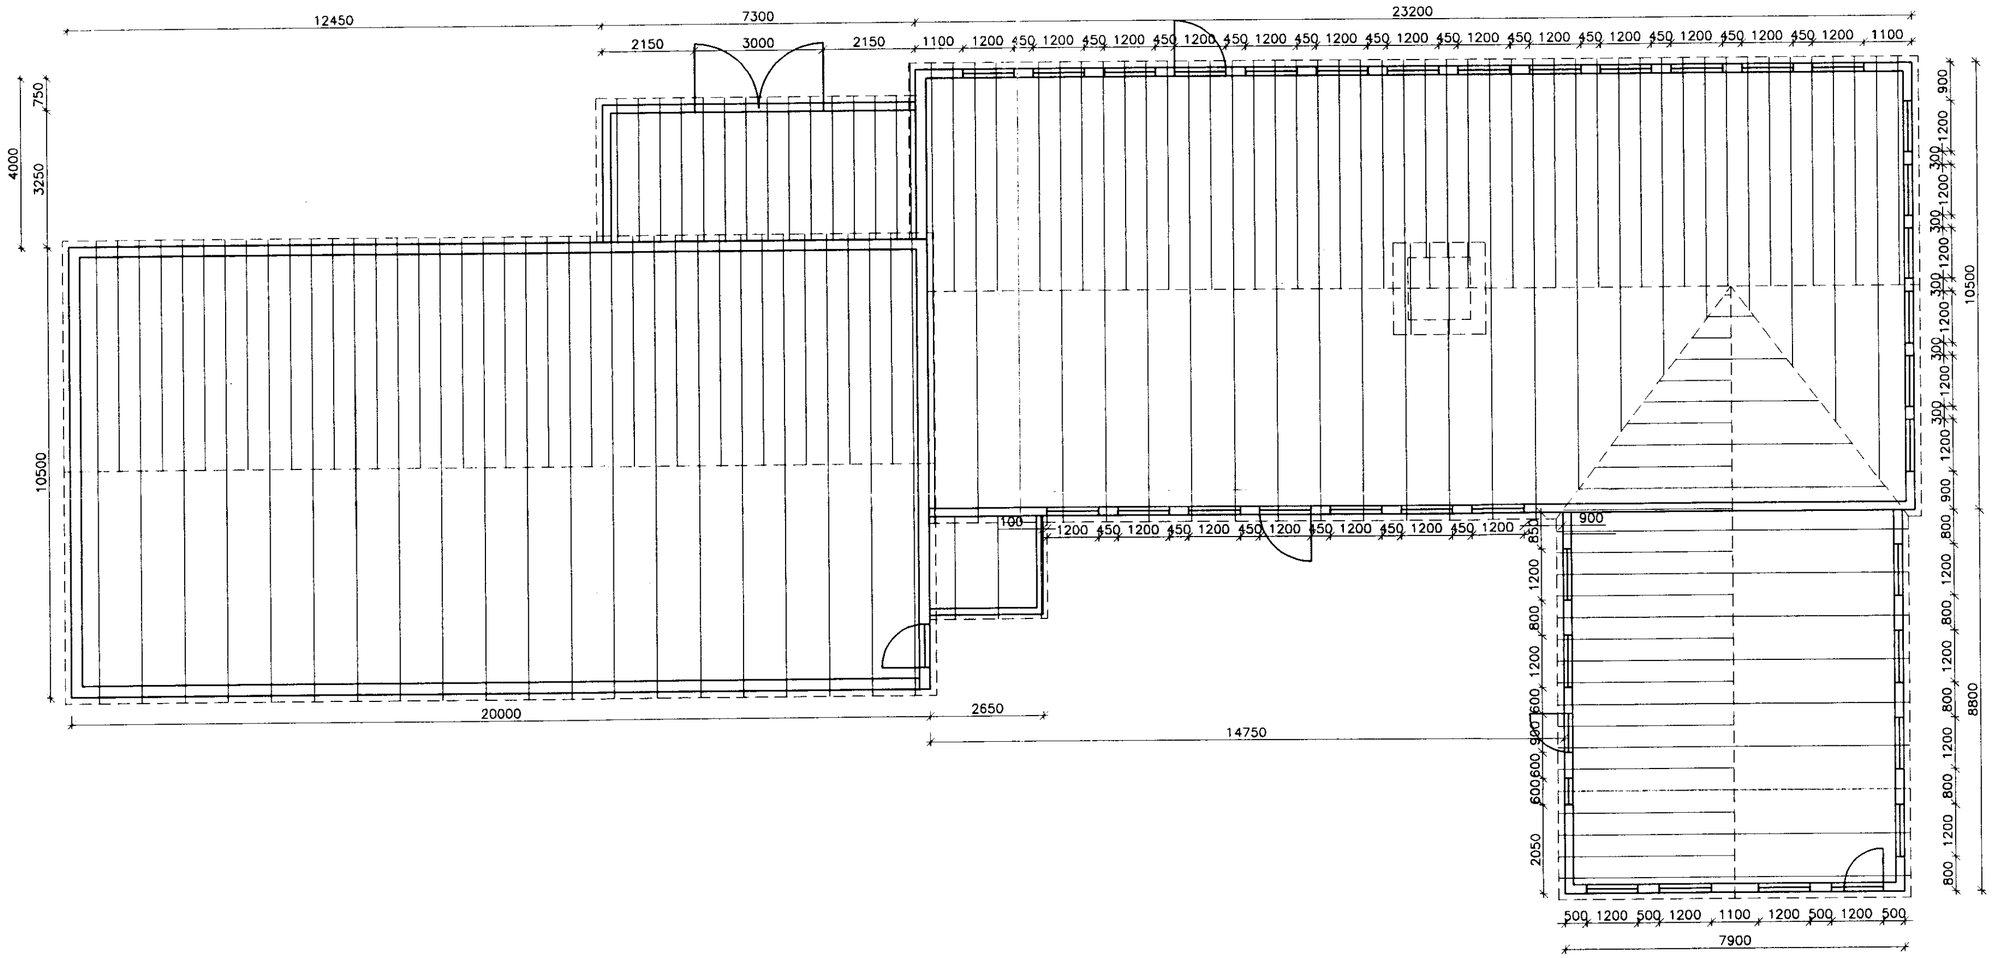

HÚS FYRIR BREYTINGU

Hnitakerfi:							
Hæðakerfi:							
Vörpun:							
Skráarnafn: 00107-01.dwg	Tilvísanir	Br.	Dags.	Eðli breytingar	Af.	Sp.	Samþykkt:

VERKFRÆÐISTOFA SUÐURLANDS
AUSTURVEGI 3-5, 800 SELFOSSI, SÍMI 482 3900, FAX 482 3914

Verk: ÁSAR GNÚPVERJAHREPPI FJÓS
ADALUPPDRÁTTUR
GRUNNMYND OG MÁL, FYRIR BREYTINGU

Mkv:
Mkv: 1:100
Mkv:

Hannað:	Teiknað	Yfirfarið:	Dags:	Verknr:	Teikn.nr:
GH	GH		Júní 2000	00107	001