



SUÐUR

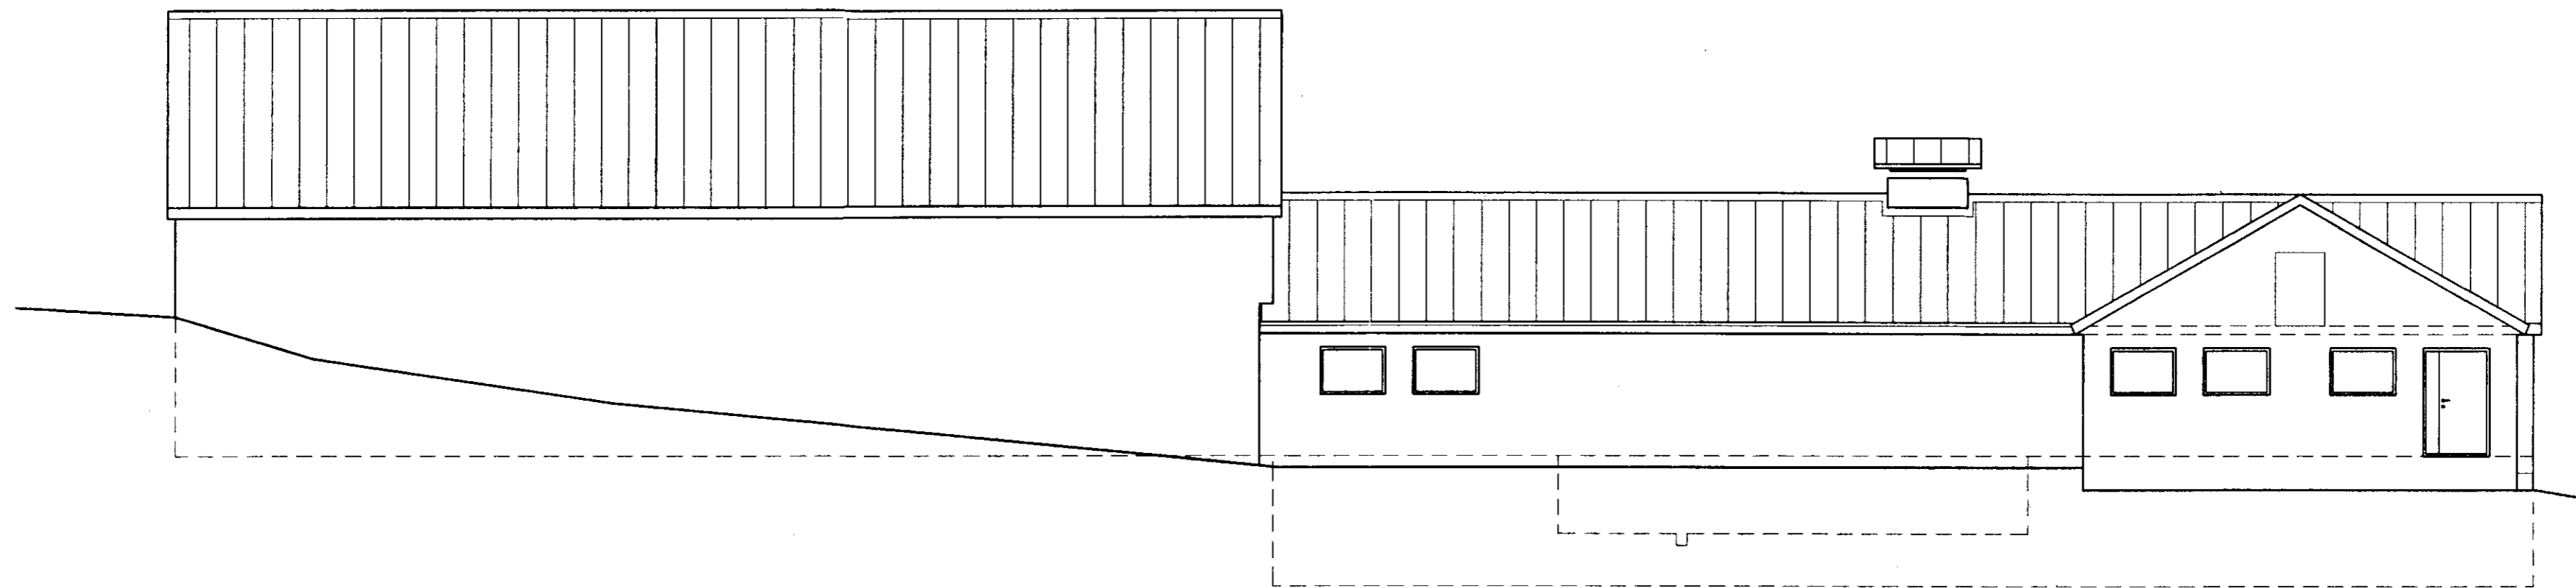

VESTUR

Samp. 27/16 2000
[Handwritten signature]

Hnitakerfi:								 VERKFRÆÐISTOFA SUÐURLANDS <small>AUSTURVEGI 2-B, 800 SELFOSHI, Sími 492 2900, FAX 492 2914</small>		Verk: ÁSAR GNÚPVERJAHREPPI FJÓS		Mkv:			
Hæðakerfi:										ADALUPPDRATTUR		Mkv: 1:100			
Vörpun:										ÚTLIT, EFTIR BREYTINGU		Mkv:			
Skráarnafn: 00107-02.dwg		Tilvísanir		Br.	Dags.	Eðli breytingar	Af.	Sp.	Sampykkt:	Hannað: GH	Teiknað: GH	Yfirforið:	Dags: Júní 2000	Verknr: 00107	Teikn.nr: 003