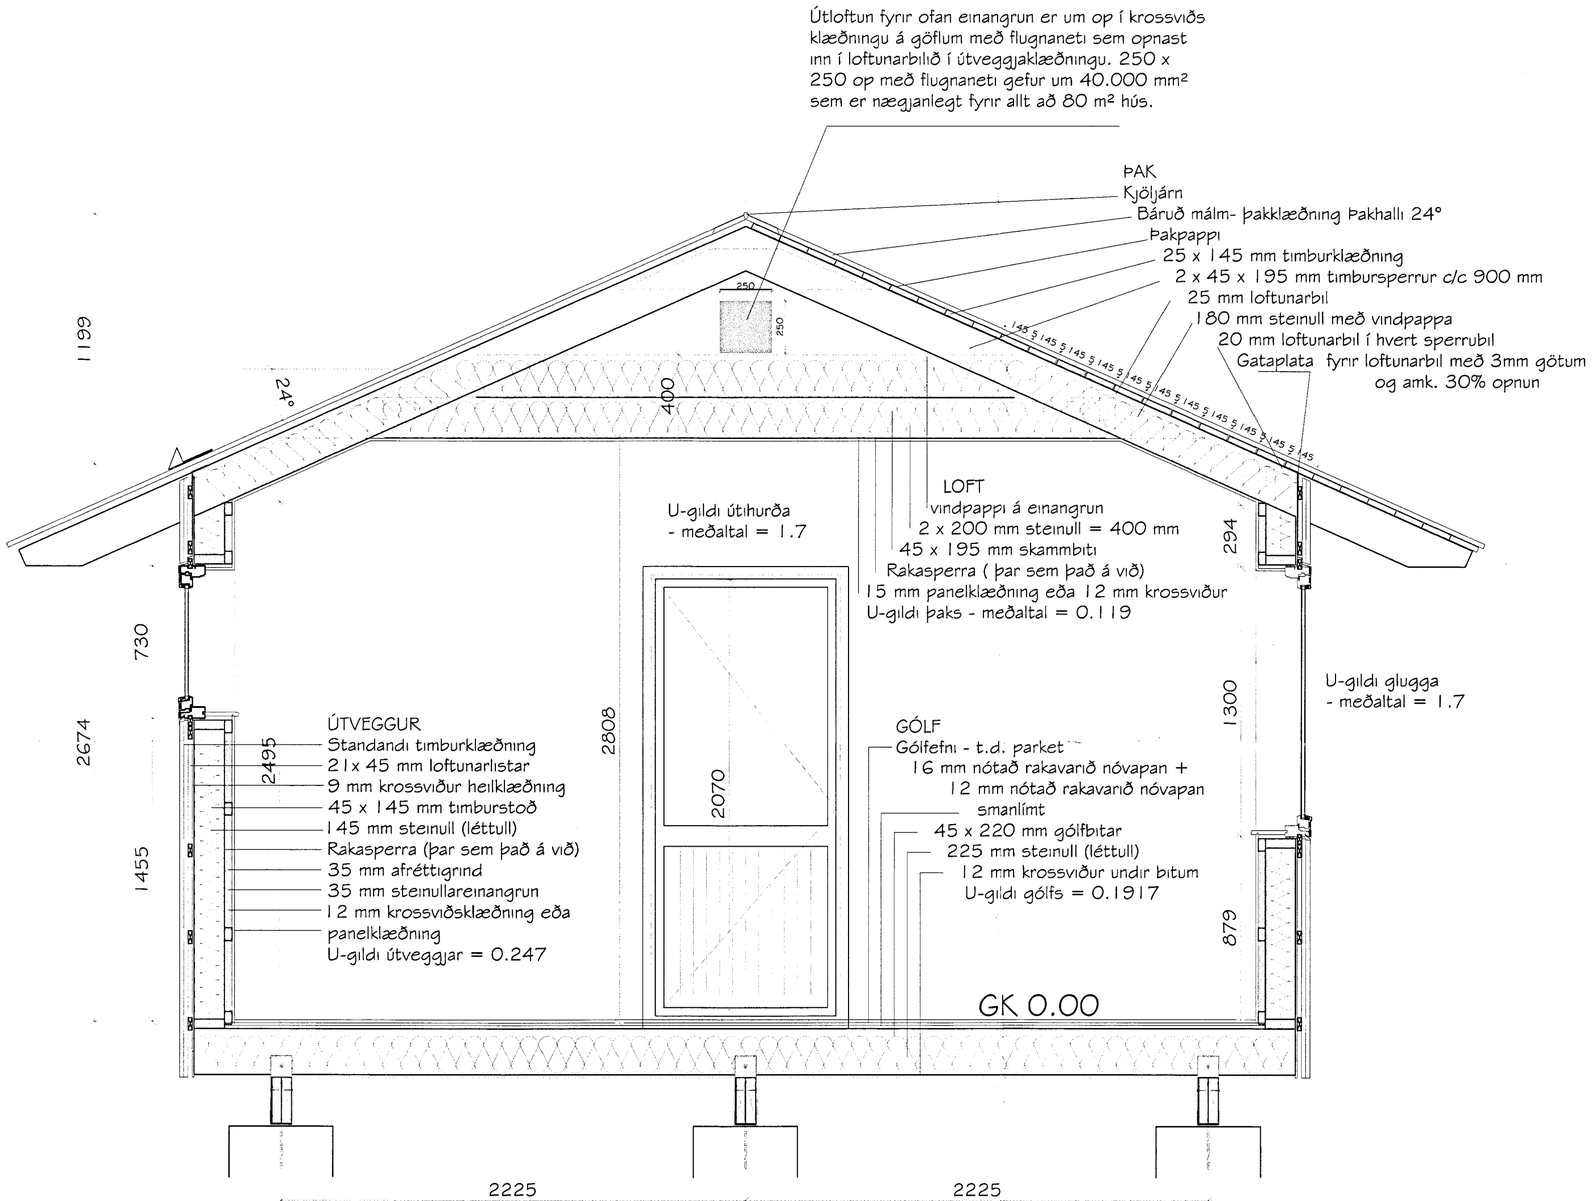

Almenn sniðmynd af Rammahúsi

SAMÞYKKT
19. JÚLÍ 2013
Byggingarfulltrúi uppsveita Árnesþingi og Flóahr.

4509

Ásólfsstaðir 2, lóð 6, Skeiða- og Gnúpverjahreppi
Frístundahús úr timbri. landnr.: 218815
Sniðmynd

Hannað	MHÓI	Teiknað	MHÓI	Teikn.nr.	SUM-13-8051
Kvarði	1:20 A2	Dags.	28. janúar 2013	Breyting	5. júní 2013

MarkSTOFA ehf
Merkigerði 18, 300 Akranes - s: 4314210 8932002

Magnús H.Ólafsson arkitekt FAÍ
150550-4759
mark@isholf.is

Undirritun