LÍMTRÉBITI LB1, HLIÐARMYND 1:20

FJÖLDI: 2 STK

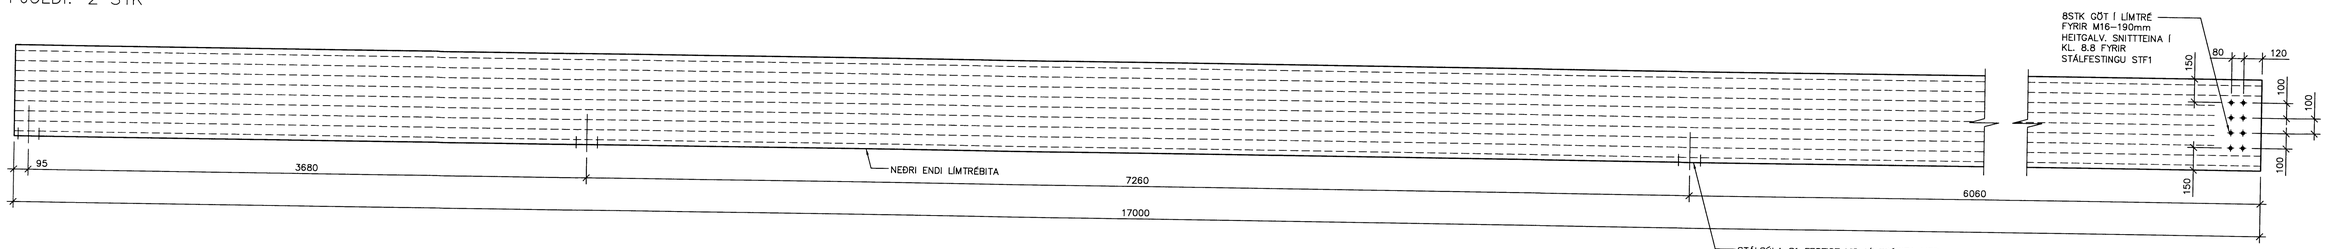

LÍMTRÉBITI LB2, HLIÐARMYND 1:20

FJÖLDI: 2 STK

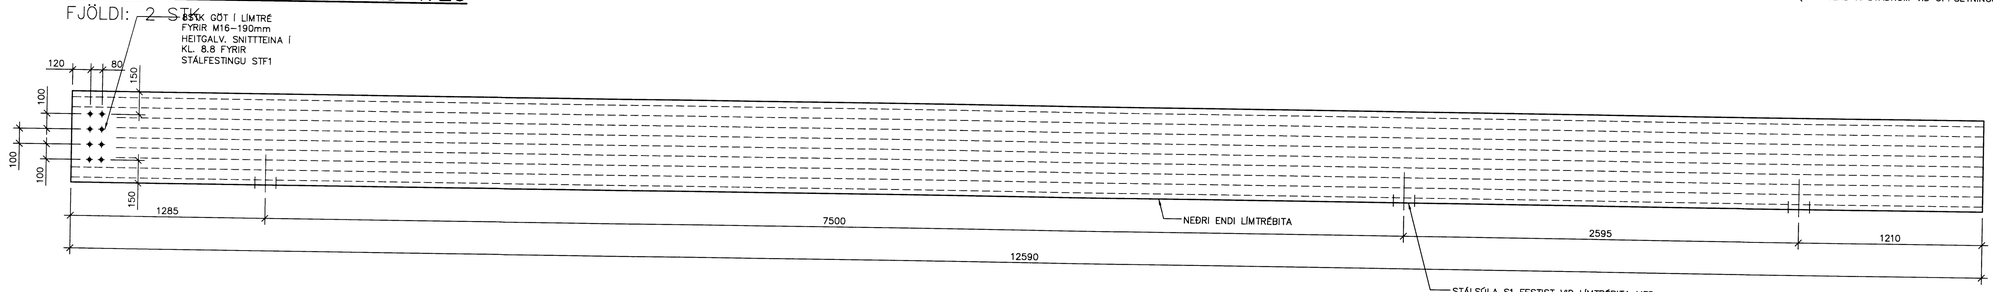

Skipulags- og byggingarfulltrúi Uppsveita bs.
Yfirfarið
19. nóv. 2014
Byggingarfulltrúi

LÍMTRÉBITI LB3, HLIÐARMYND 1:20

FJÖLDI: 2 STK

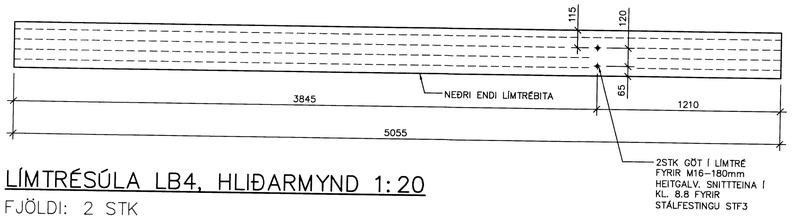

LÍMTRÉSÚLA LB4, HLIÐARMYND 1:20

FJÖLDI: 2 STK

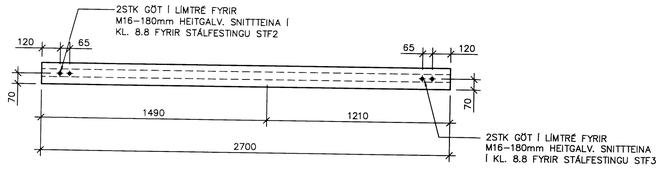

STÁLFESTING STF1 1:20

FJÖLDI: 4 STK

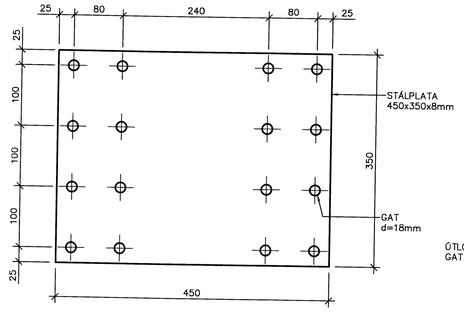

STÁLFESTING STF2 1:20

FJÖLDI: 2 STK

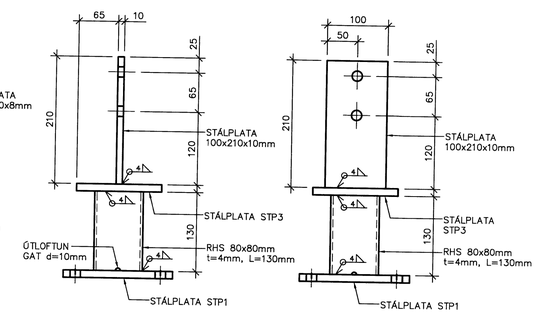

STÁLFESTING STF3 1:20

FJÖLDI: 2 STK

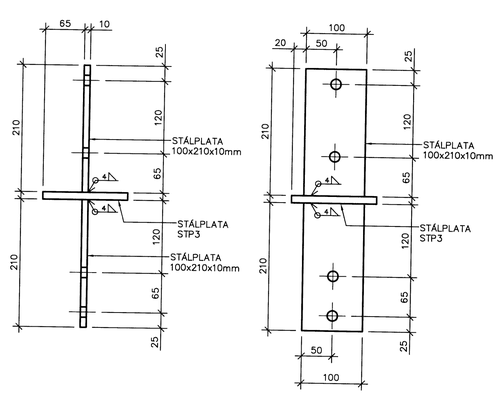

STÁLSÚLA S1 OG S1*, HLIÐARMYND 1:20

FJÖLDI: S1: 8 STK
FJÖLDI: S1*: 4 STK

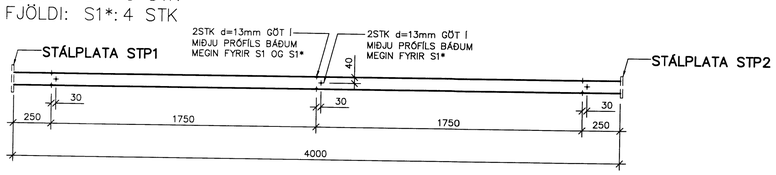

STÁLPLATA STP1 1:20

FJÖLDI: 14 STK

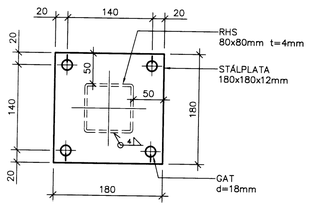

STÁLPLATA STP2 1:20

FJÖLDI: 12 STK

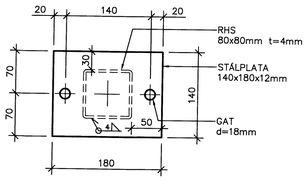

STÁLPLATA STP3 1:20

FJÖLDI: 4 STK

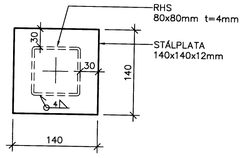

SKÝRINGAR:

ALMENNT:

ÖLL MÁL ERU Í MM. ÖLL MÁL OG KÓTAR INNAN SVIGA SKULU ATHUGAST NÁNAR Á STAÐNUM.

TILVÍSANIR

ALMENNAR SKÝRINGAR.	SJÁ TEIKN. NR. 100
UNDIRSTÖÐUR, GRUNNMYND	SJÁ TEIKN. NR. 101
ÞAKVIRKI, GRUNNMYND OG VEGGUR V1	SJÁ TEIKN. NR. 110
VEGGUR V2, HLIÐARMYND	SJÁ TEIKN. NR. 111
VEGGIR V3–V7, HLIÐARMYNDIR	SJÁ TEIKN. NR. 112
FRÁGANGUR UTAN– OG INNANHÚSS.	SJÁ TEIKN. ARKITEKTS

EON ehf.
Nóatún 17 4h.
105 Reykjavík

BR.	DAGS.	BREYTING

ÁLFTRÖÐ - SKEIÐA- OG GNÚPVERJAHREPPI - LANDNR. 222125

BURÐARVIRKI: HESTAMANNAHÓTEL
LÍMTRÉBITAR LB1-LB4 OG STÁLSÚLUR S1
HLIÐARMYNDIR, SMÍÐAMÁL

REIKN.	ÍB	ÁGÚ 2014
TEIKN.	ÍB	ÁGÚ 2014
YFIRF.	ÍB	ÁGÚ 2014

VIK
VERKFRÆÐISTOFAN VIK EHF
LAUGAVEGUR 164, 2H.TH., 105 REYKJAVÍK
SÍMI/FAX: 552-4956 GSM: 897-4956
KT: 441297-2389, NETF: VIK@SHOLF.IS

KVARÐI: 1:20, 1:5 ÚTG.DAGS. 24.08.2014
VERK: 1416 BL. NR. 113 BR. -
SAMÞ.
KT. 0811S6-4689 1416113.DWG