




Mátlína 10 Ásýnd
1:50

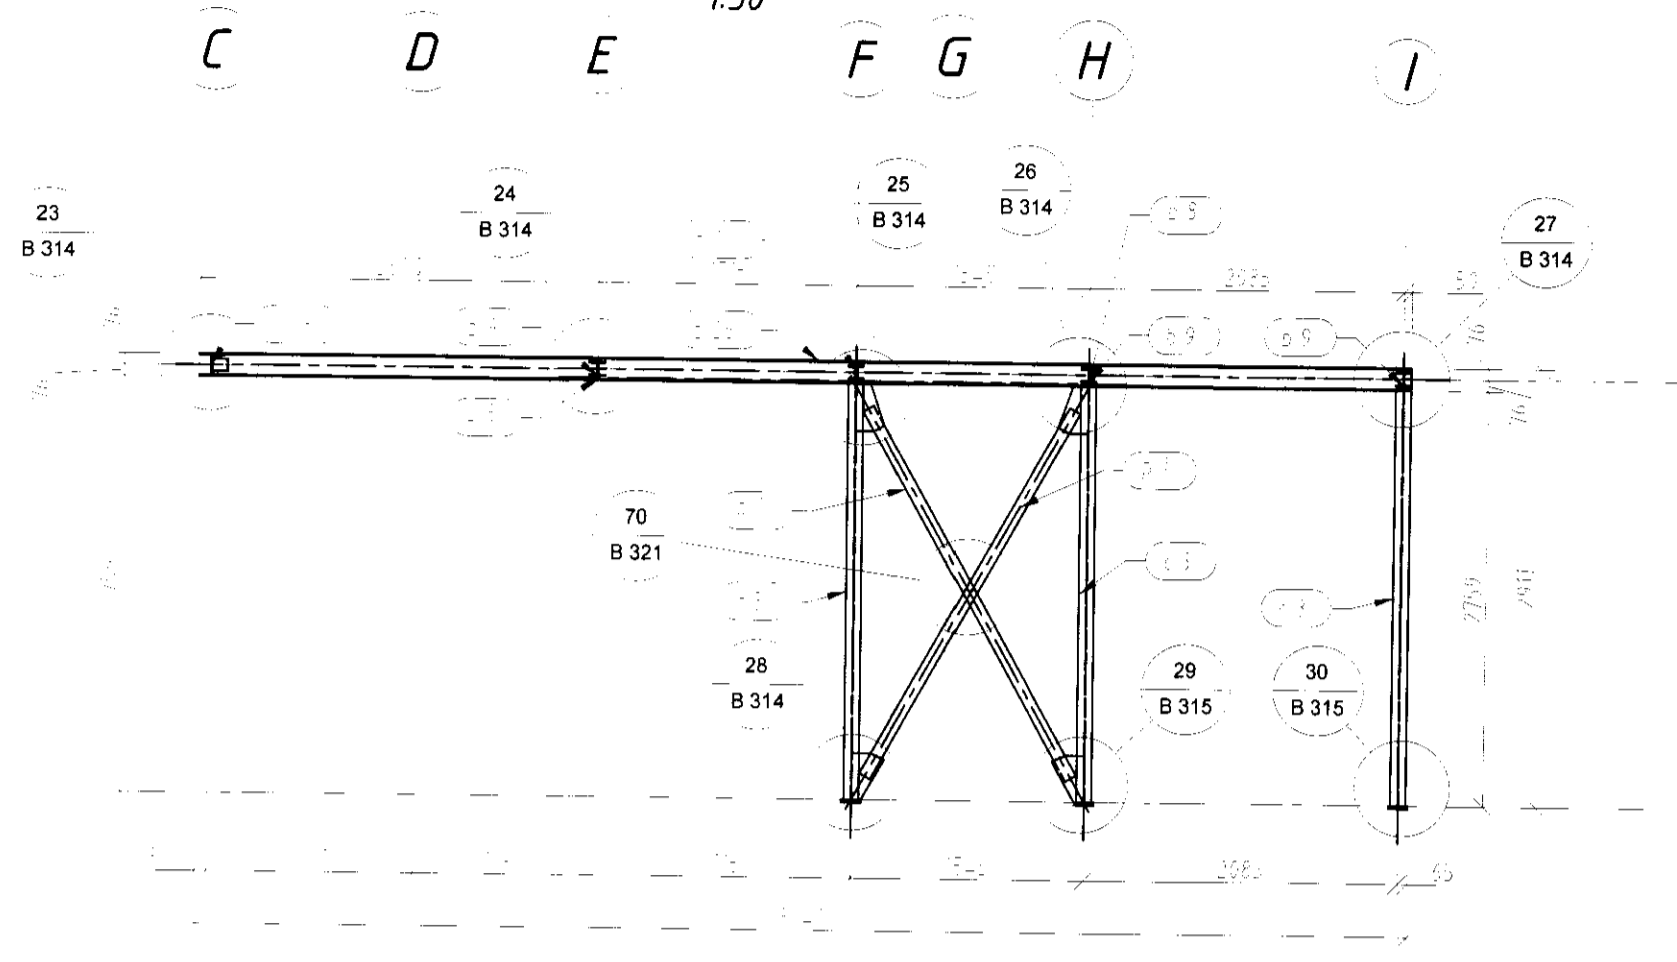


Mátlína 11 Ásýnd
1:50

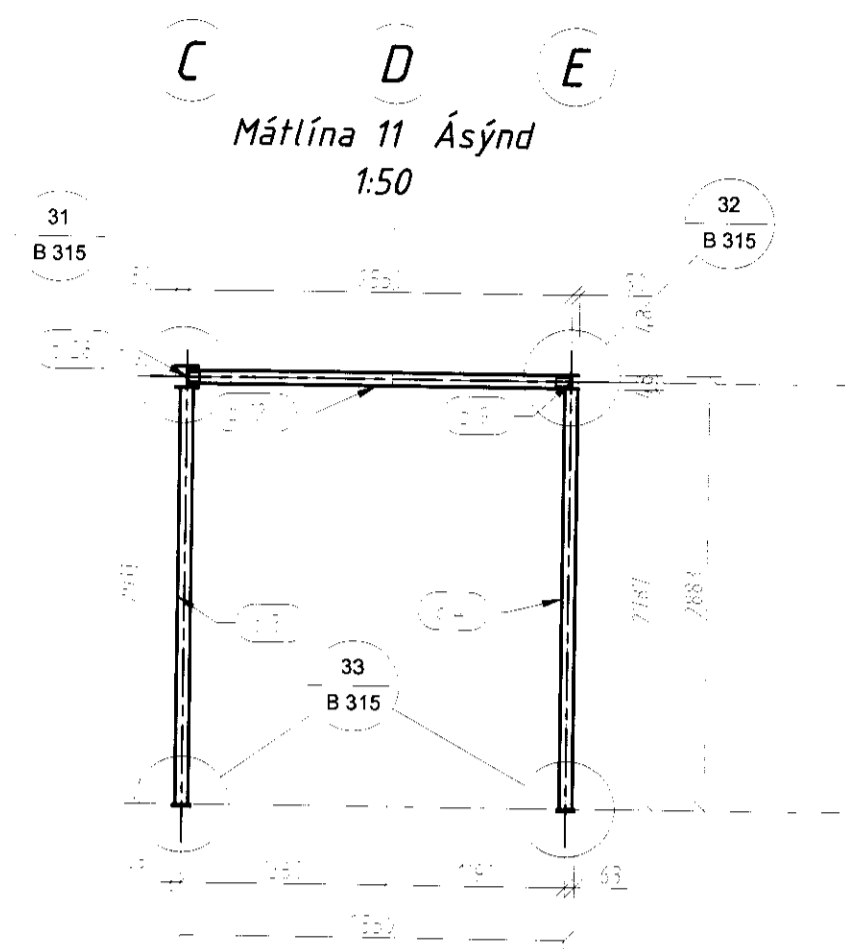


Mátlína 12 Ásýnd
1:50

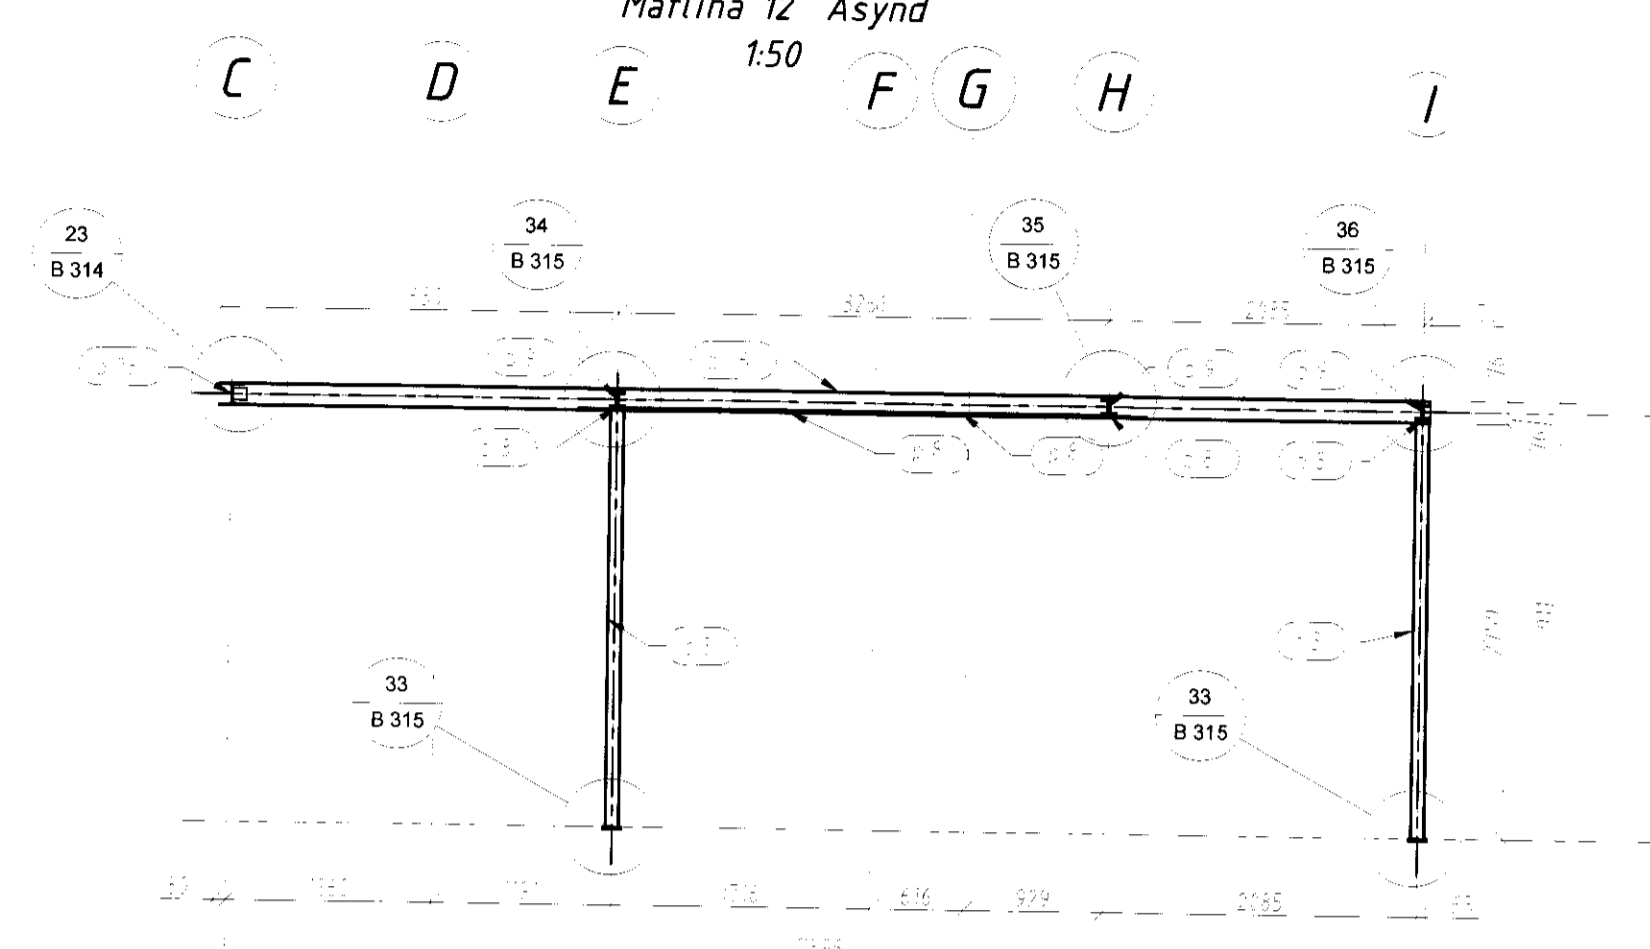

Mátlína 13 Ásýnd
1:50

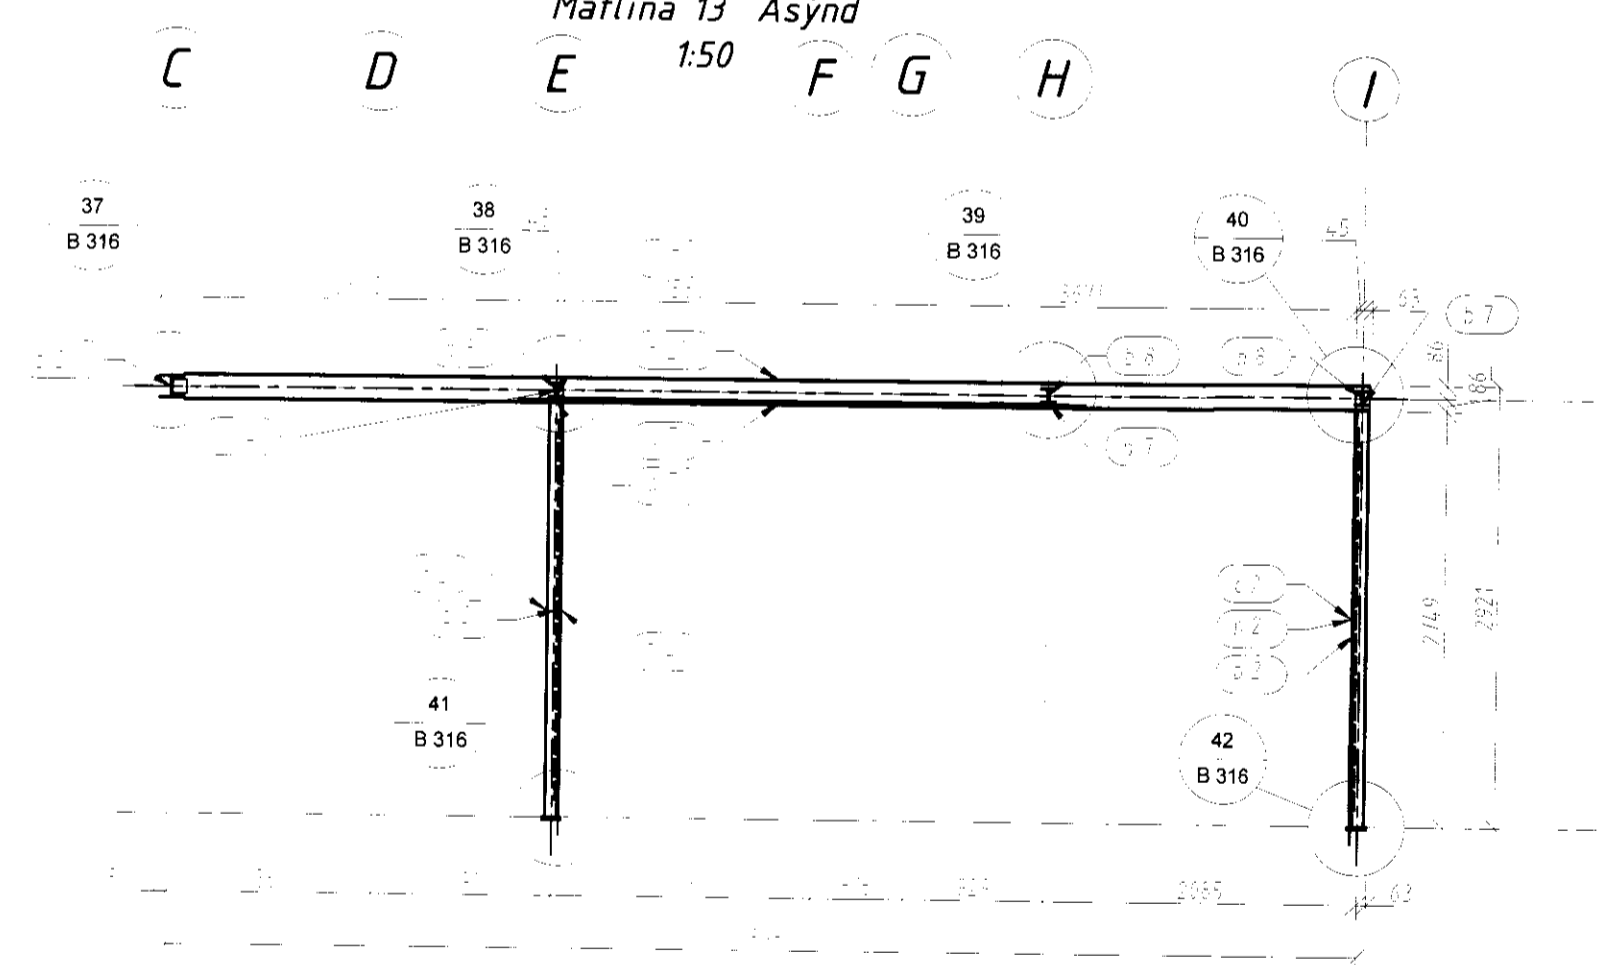

Mátlína 14 Ásýnd
1:50

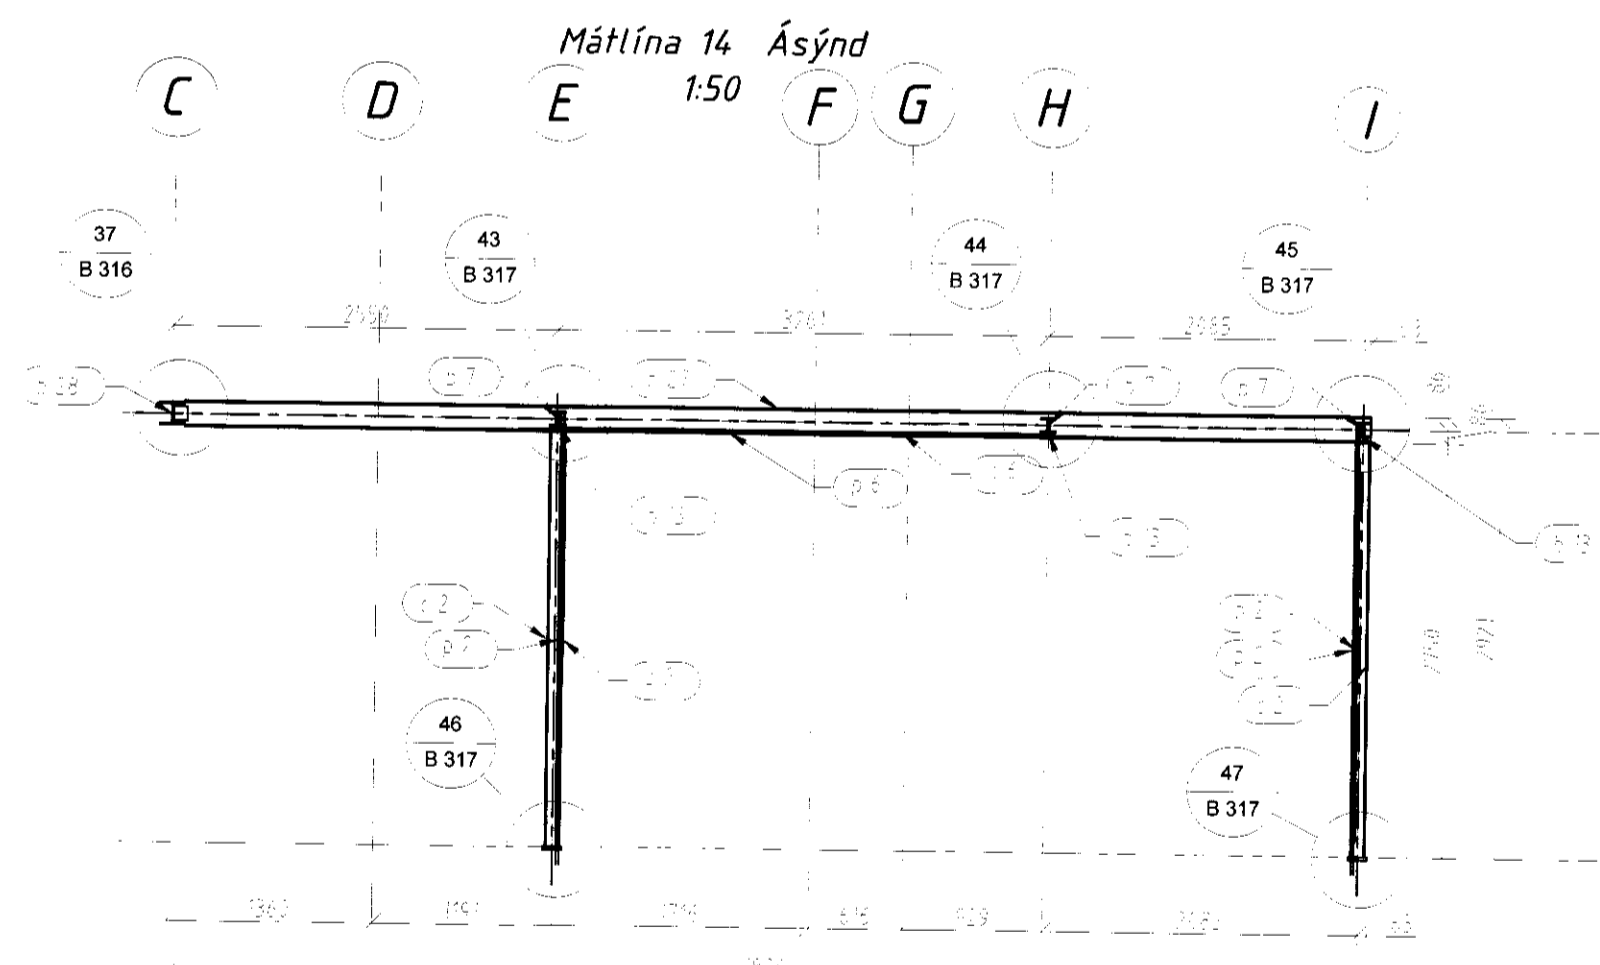

LIÖTTERID
2 E. 2011

ATH

Athugasemdir og skýringar sjá B001
Allar málsetningar eru í millimetrum
Stálægði = Ks500 (B500B)
Steyptægði C25 nema annað sé tekið fram
Þjoppun sbr. teikningu B001
Allar lengdir þarf að sannreyna á staðnum.
Stábitar og festingar skulu vera S235.
Allar suður skulu vera vandaðar og gallalausar.
Suðuvinnu skal fullnægja skilvæðum staðals IST EN10111 og
suðugæði skulu standa eftir kröfur í flokki C skv. IST EN22817:1992.
Eftir suðuvinnu á stáli skal það grunnað með 2 umf. og lakað 1 umferð.
Allt stál sem fær á sig veðrun skal grunnað með 2 umferðum og lakað 2 umferðum.

Allar málsetningar eru í mm.

Breyting nr.	Tæki	Dagur
-	-	-
Verkgrind ehf. kt. 470111-1270 S: 699 6679		
<input checked="" type="checkbox"/> Kristmann Magnússon	060177-3339	Byggingateknifræðingur
Vestur: Kílhraun, Áshildarstigur 33 Skeiða- og Gnúpvörjareppi		
Höfundur: KM	e-mail: krissi77@internet.is	Tekniátt: KM
Dagsetning: 12.05.10	Tekning: Stálgrind	Yfirleitt: BGA
Málsvæði: 1:50	Ásýnd	
Sambýkt samþykkingarboðsúð:	Verkgrind ehf. kt. 470111-1270	Númer teikningar: B 302
Sambýkt samþykkingarboðsúð:	Magnús Svandóttir	Vörðslunúmer: 10-100