Skipulags- og byggingarfulltrúi Uppsveita bs.
Yfirfarið
03 FEB. 2014
Byggingarfulltrúi

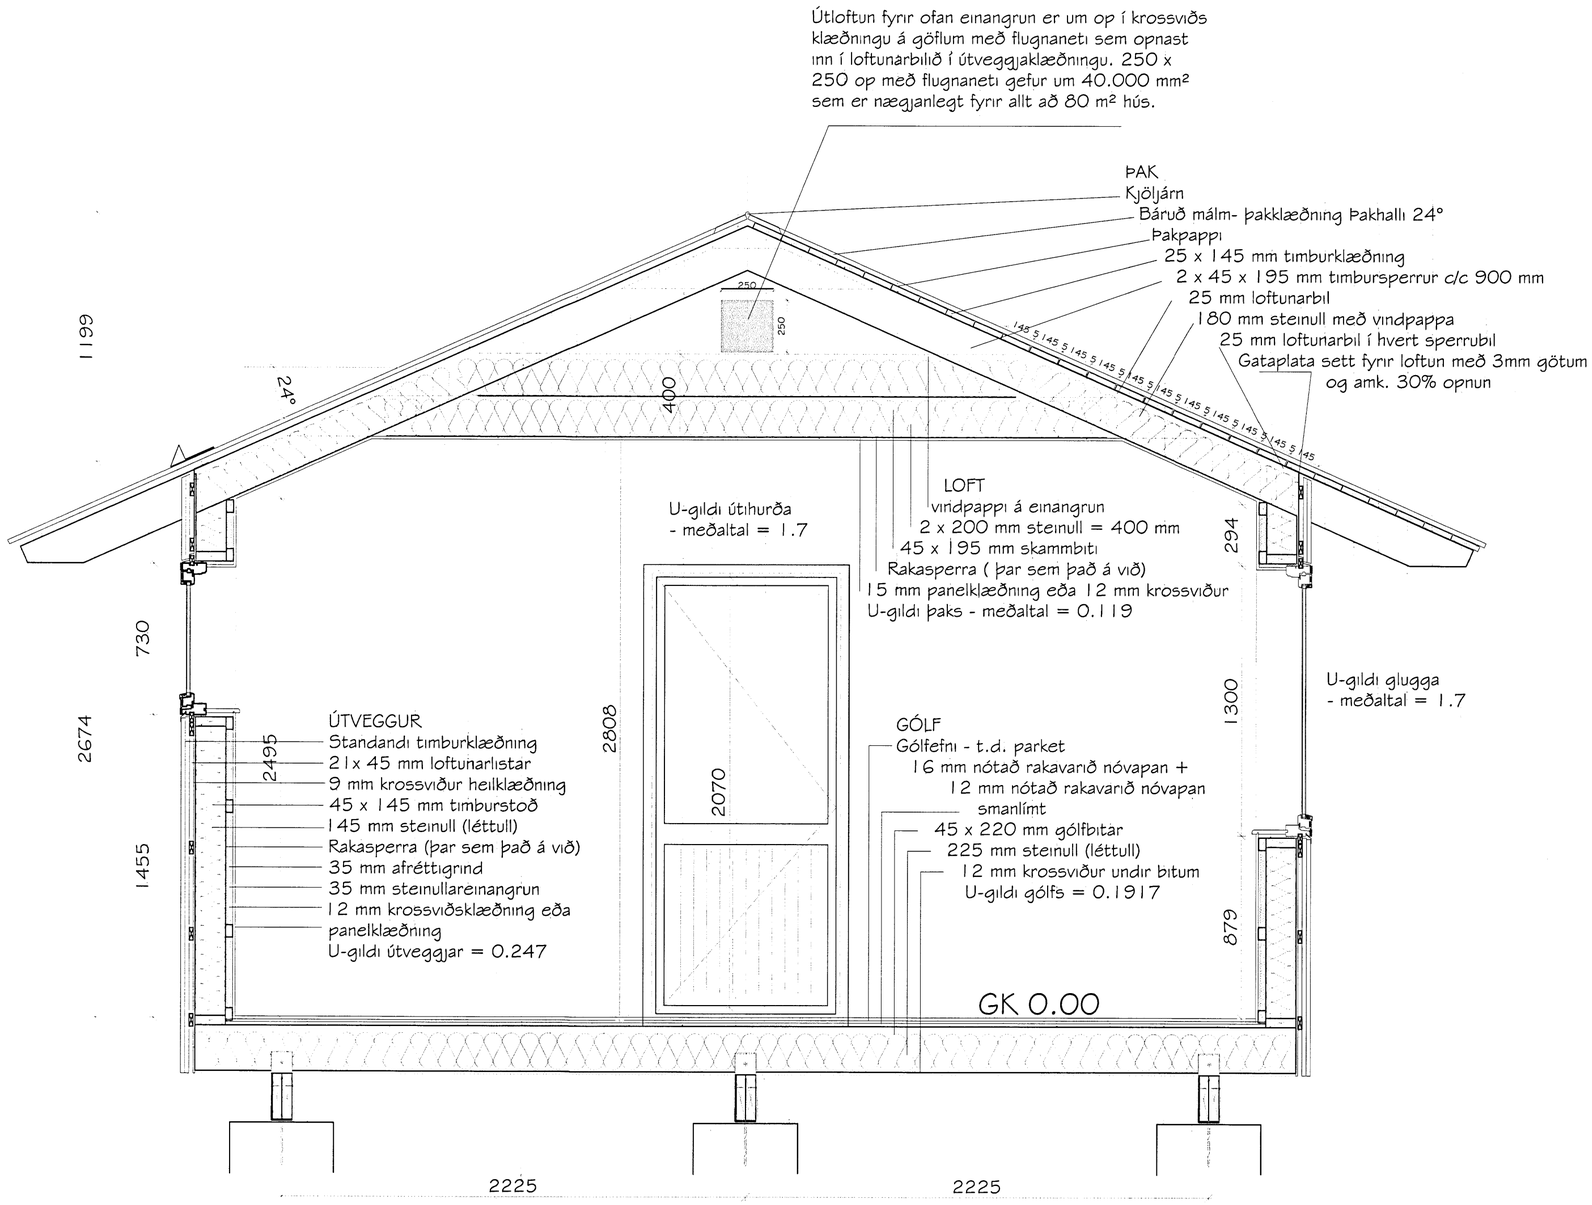

Almenn sniðmynd af Rammahúsi

Áshildarvegur 45, Skeiða- og Gnúpverjahreppi
Frístundahús úr timbri - Landnr.: 210304

Sniðmynd

Hannað	MHÓl	Teiknað	MHÓl	Teikn.nr.	SUM-13-8662
Kvarði	1:20 A2	Dags.	1. maí 2013	Breyting	5. maí 2013
MarkSTOFA ehf Merkigerði 16, 300 Akranes - s: 4314210 8932002		Magnús H.Ólafsson arkitekt FAÍ 150550-4759 mark@lsholf.is		Undirritun	