



GRUNNMYND ÞILOFNAHITUN MKV 1:50

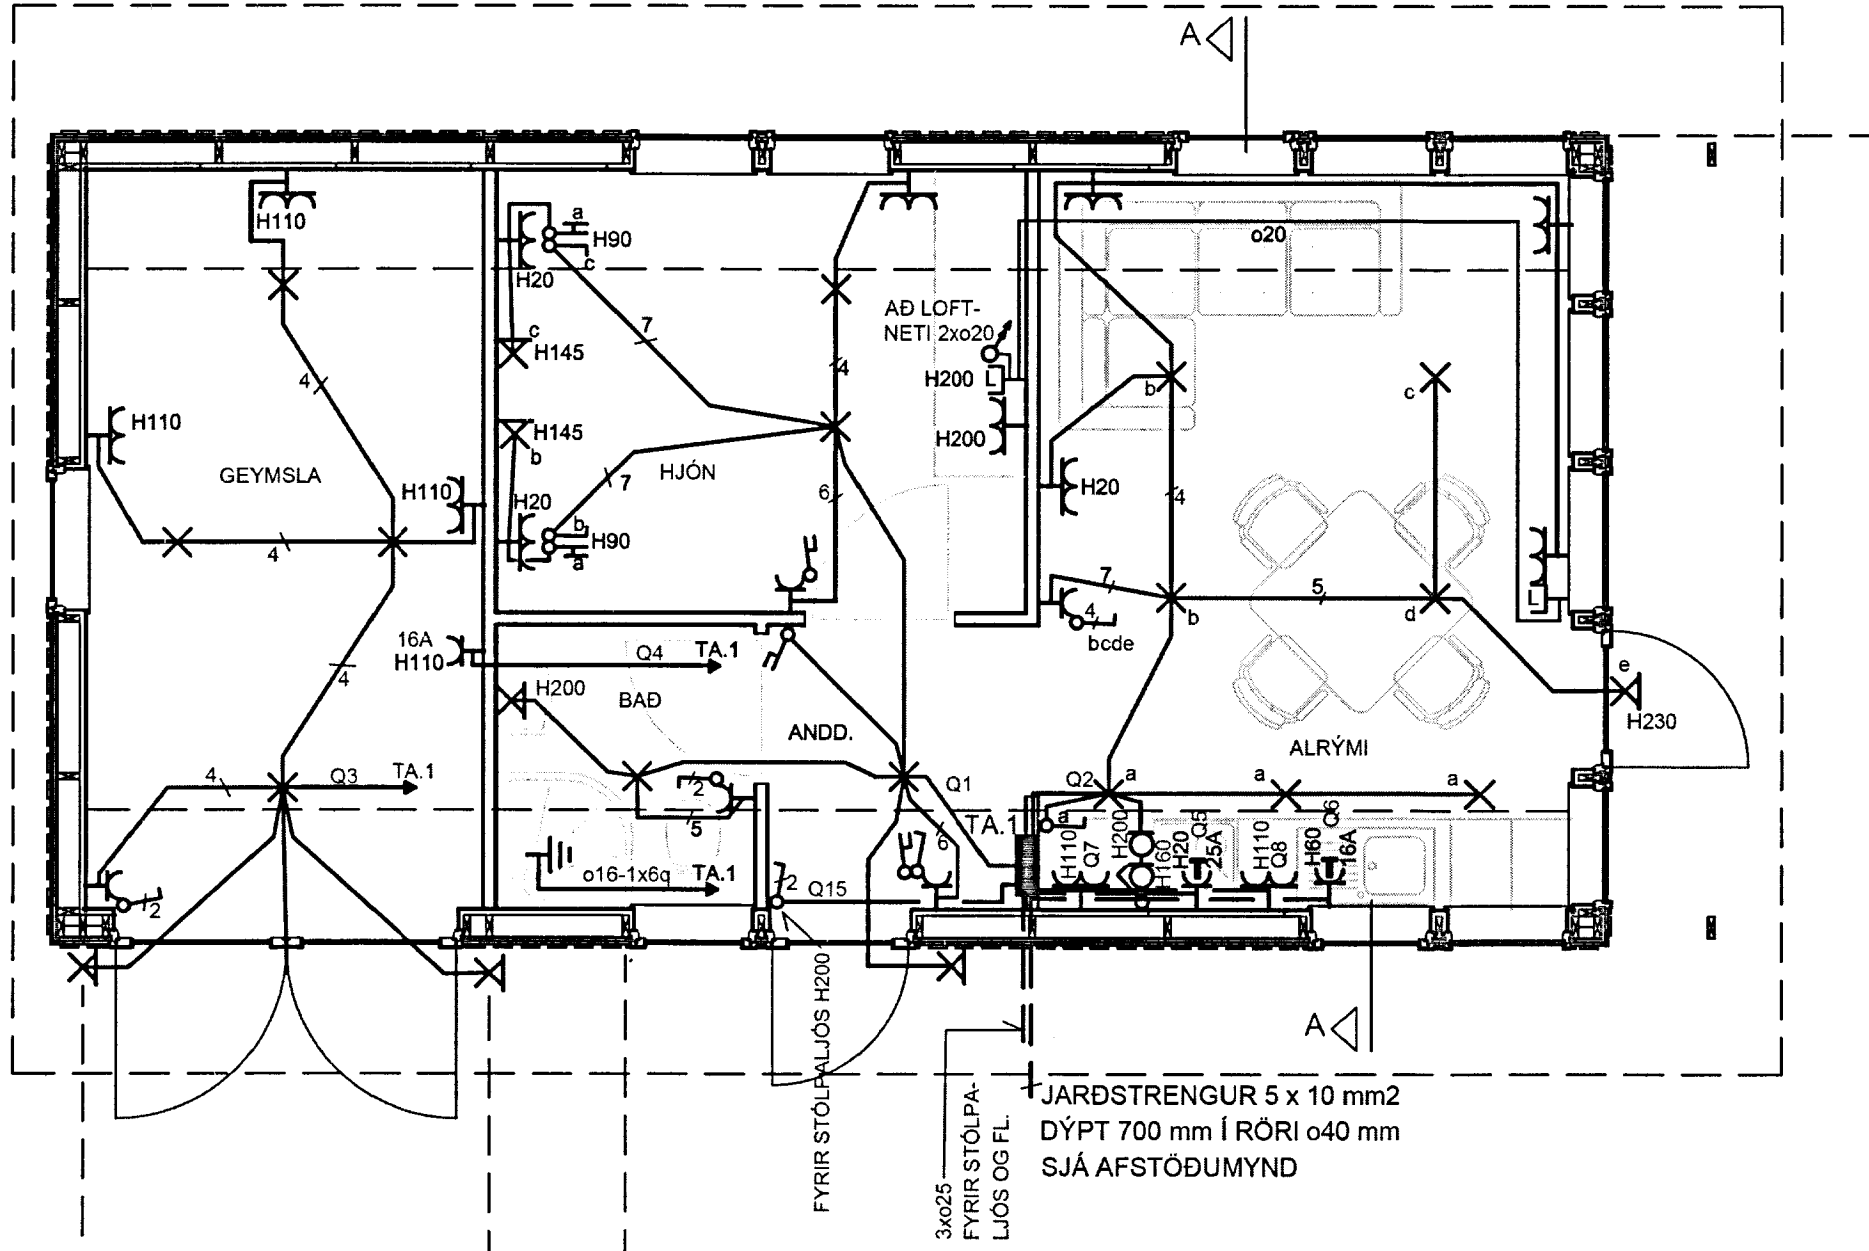

GRUNNMYND RAFLAGNIR MKV 1:50

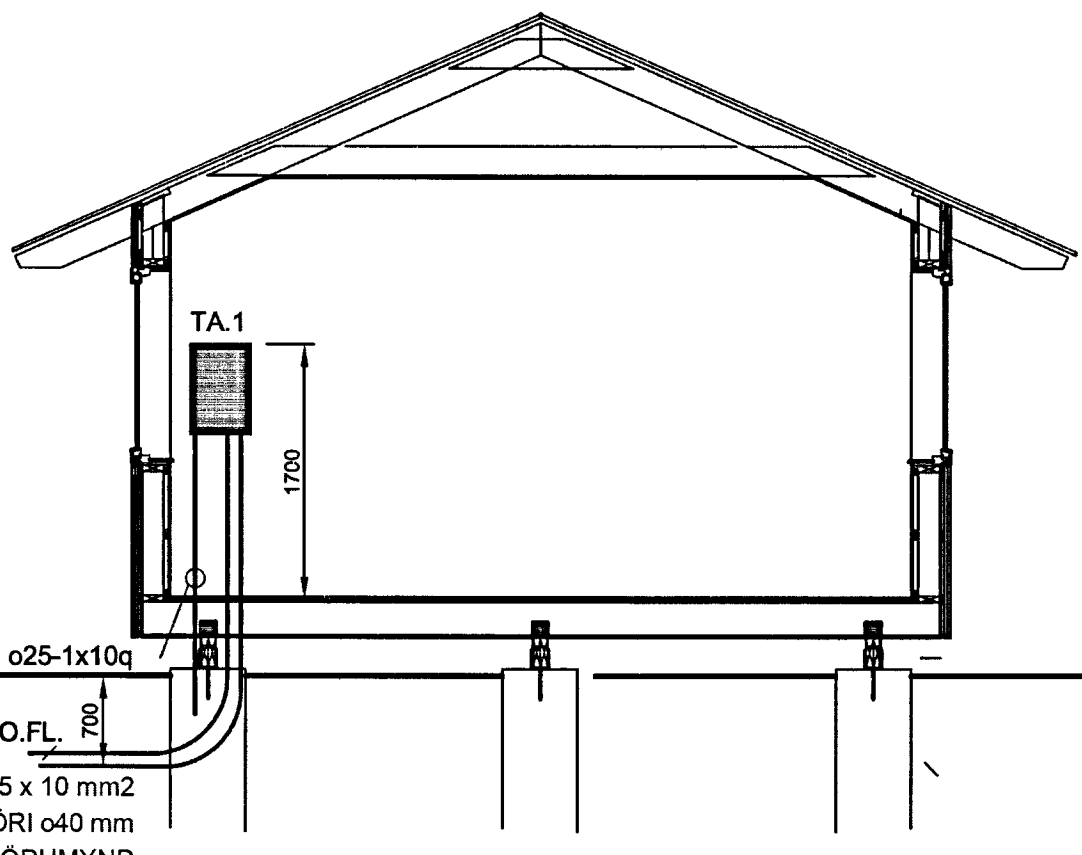

SNEIÐING A-A MKV 1:50

BYGGINGAFULLTRÚI

WOT...
28 AUG. 2013
Byggingafræðingur

SAMRÆMINGAÖNNUÐUR

SKÝRINGAR

- TVÓFALDUR TENGILL
- TENGILL
- FJÖLDI
- ROFI
- SAMROFI
- KROSSROFI
- LOFTDÓS - TENGIDÓS
- VEGGDÓS - TENGIDÓS
- LOFTLJÓS
- VEGGLJÓS
- LÖGN UPP
- LÖGN NIÐUR
- LÖGN GEGNUM HÆÐ
- VÍRAFJÖLDI
- JARÐTENGING
- TÖFLUSKÁPUR

Gefin hæðarmál eru frá fullfrágengnu gólfi að miðri dós
 Hæð rofa 1100mm
 Hæð tengils við rofa er í rofahæð
 Hæð tengla í eldhúsi og baði 1100mm
 Aðrir tenglar 200mm frá gólfi.
 Hæð veggjósna 1600mm
 Hæð veggjósna úti 1800mm
 Hæð dósna undir efri skápum t.d. í eldhúsi 1600mm
 Málstraumur rofa er 10A og tengla 16A
 Lagnir eru NYM strengir 3x1,5q eða pípur o16-3x1,5q
 VL merkir lagnir og búnaður við loft
 Hæðir á grunnmynd eru í cm. (H60 = hæð 600 mm.)
 Þess skal gætt að öryggisfarlægð umhverfis sturtu sé virkt
 Staðsetja skal tengla eldhúss í samráði við húsbýggjanda
 Tölur í hring á lampaplani merkja númer lampa samkv. lampaskrá
 Húsbýggjandi veitur hvort hann notar þilofnahitun eða gólfhitun
 NEMA ANNARS SÉ GETIÐ Á UPPDRÁTTUM

Br.	Dags.	Breyting	Br.	Sp.

ÁSTHILDARVEGUR 45, SKEIÐUM

RAFLAGNIR
GRUNNMYNDIR OG SNEIÐING

RAFLAGNATEIKNINGAR

Magnús Siguróðsson rafmagnstæknifræðingur, lögg. raflagnahönnuður
 Söltúni 28, 105 Reykjavík, kt. 011241 7519
 GSM: 896 0559, tölvupóstur: mgs@simnet.is heimas.: 552 9559

Hannað:	MS	Teiknað:	MS	Yfirfarið:	MS
Samþykkt:	<i>Magnús Siguróðsson</i>			Kt.:	011241 7519
Tölvuskrá:	LT2013/BYKO/ASTHILDARVEGUR 45 SKEIÐUM				
Mkv.	1:50	Blaðstærð:	A2		
Dags:	10.05.2013	Nr.:	LT1192	BL 1AF4	