GRUNNMYND, 1: 50

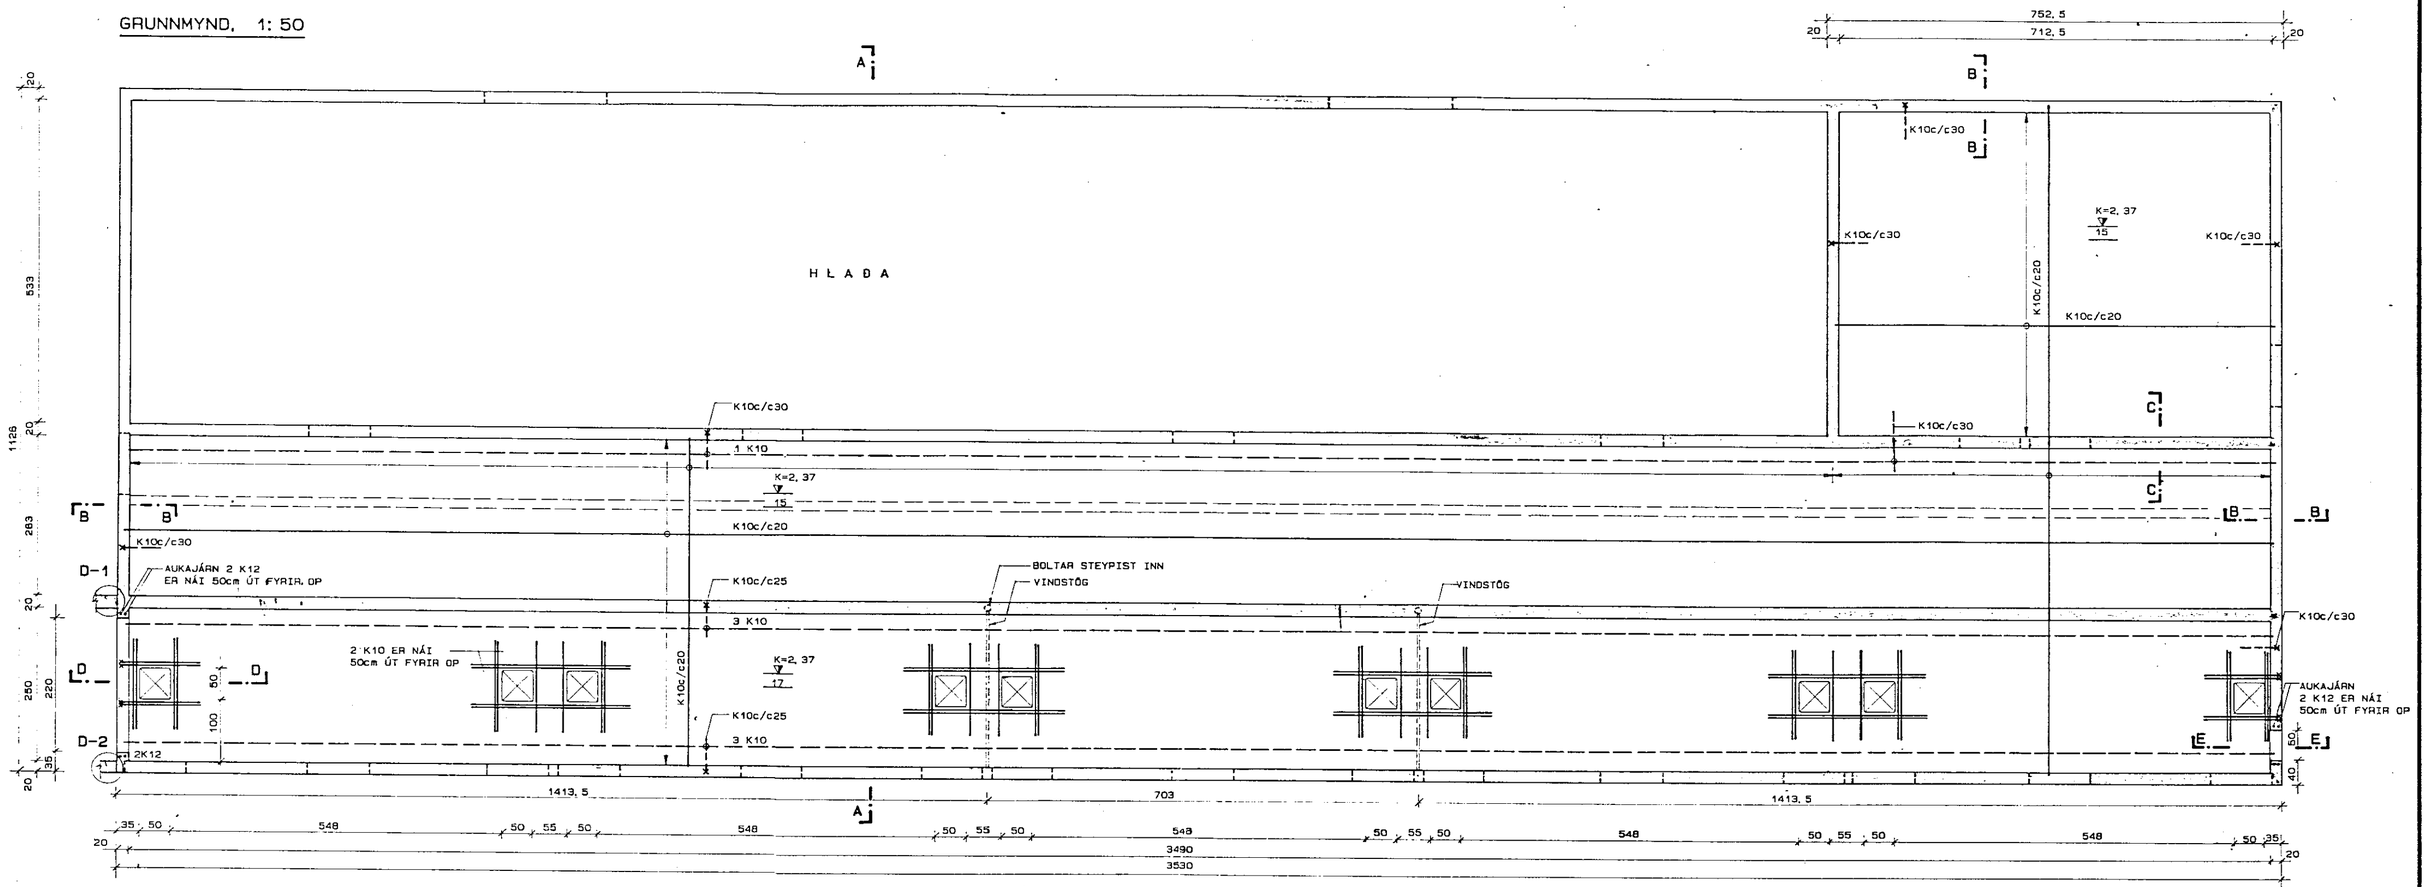

SNIÐ A-A, 1: 20

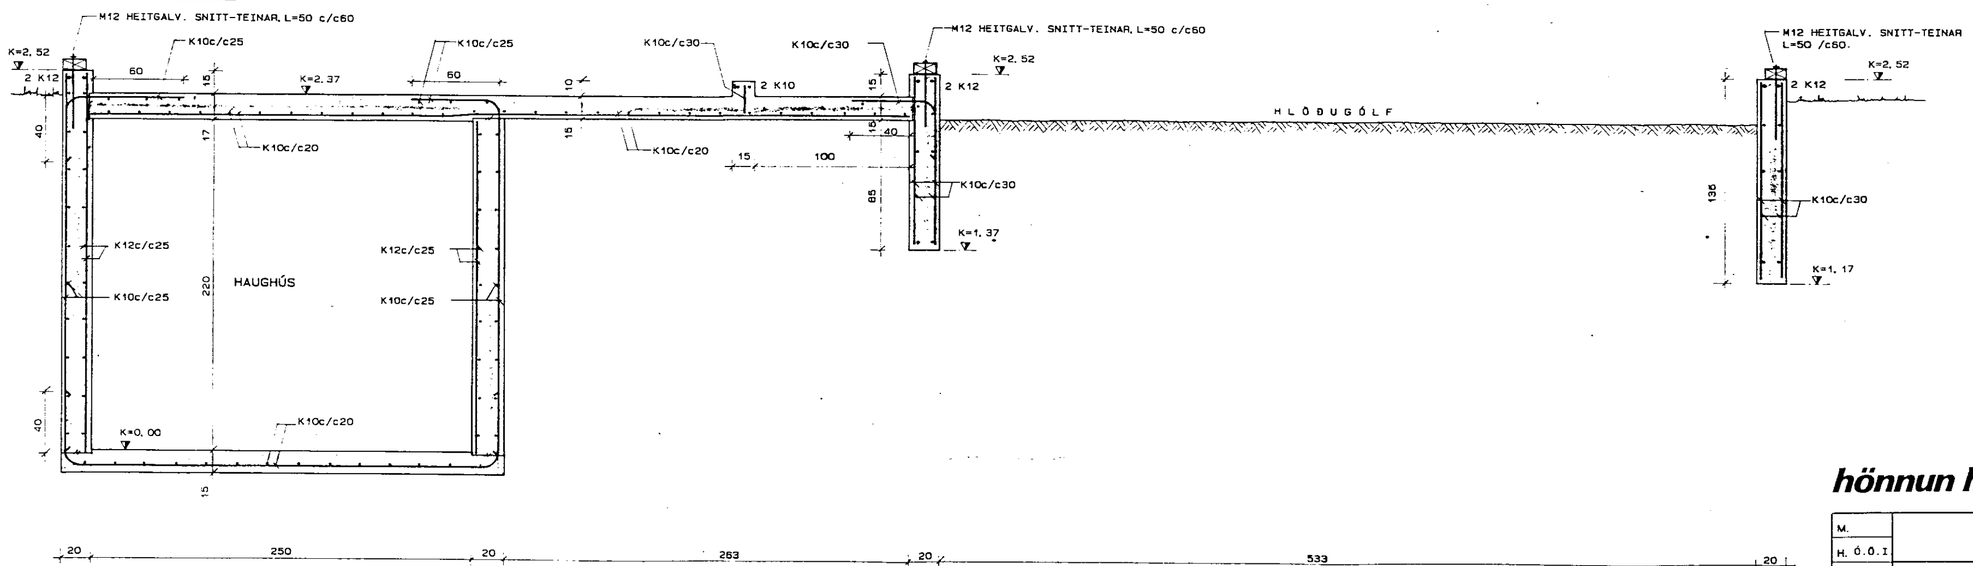

SKÝRINGAR:

EKKI MÁ FYLLA AÐ HAUGHÚSVEGGJUM FYRR EN PLATA HEFUR VERIÐ STEYPT YFIR EÐA VEGGIR STÍFAÐIR NÆGJANLEGA AF.

ÖLL MÁL ERU Í cm NEMA ÞVERMÁL JÁRNA Í mm OG HÆÐARKÓTAR Í METRUM

ÞJAPPA SKAL VANDLEGA ALLAR FYLLINGAR OG UNDIRSTÖÐUEFNI UNDIR SÖKKLUM.

ALMENNAR SKÝRINGAR: SJÁ TEIKN.NR.-100
VINSTÖG SJÁ TEIKN.NR.-102 OG -105

hönnun hf

Ráðgjafarverkfræðingar FRV · Síðumúla 1 · 108 Reykjavík
Sími (91)84311 · Útibú: Reyðarfjörður · Hvolsvöllur

M.	LANDSVIRKJUN HESTHÚS VIÐ BÚRFELL	E
H. Ó.Ó.I		D
T. Kaþo	BURÐARVIRKI: GRUNNMYND AF SÖKKLUM. OG SNIÐ	C
Y.		B
G.		A
DAGS.	SAMP.	MKV 1: 50 / 1: 20 — 89682-101