



GRIND Í FRAMHLIÐ HÚSS, 1: 50
GRINDAREFNI 145x50

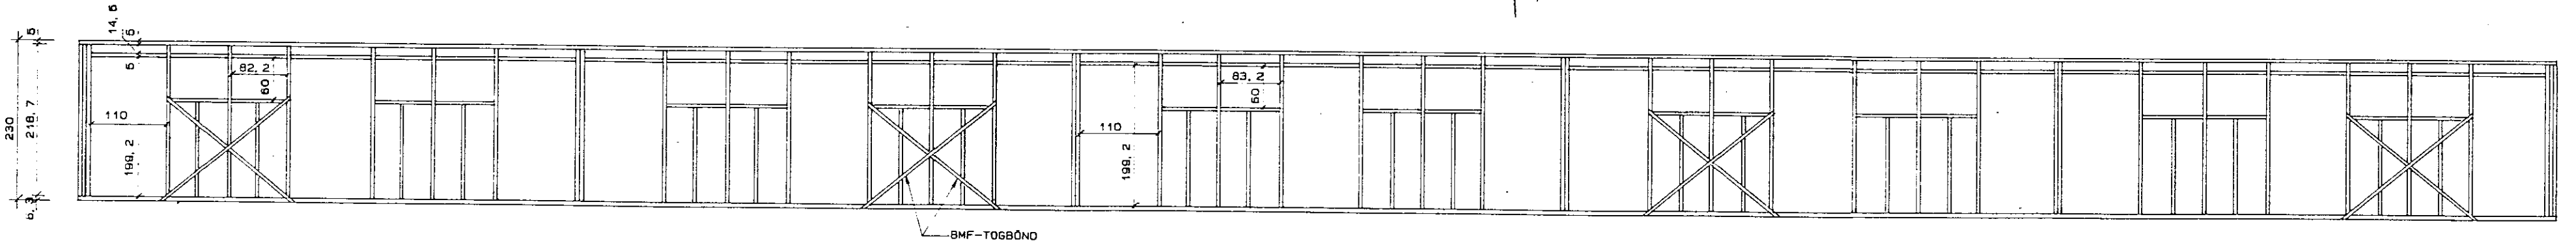

GRIND Í BAKHLIÐ HÚSS, 1: 50
GRINDAREFNI 145x50

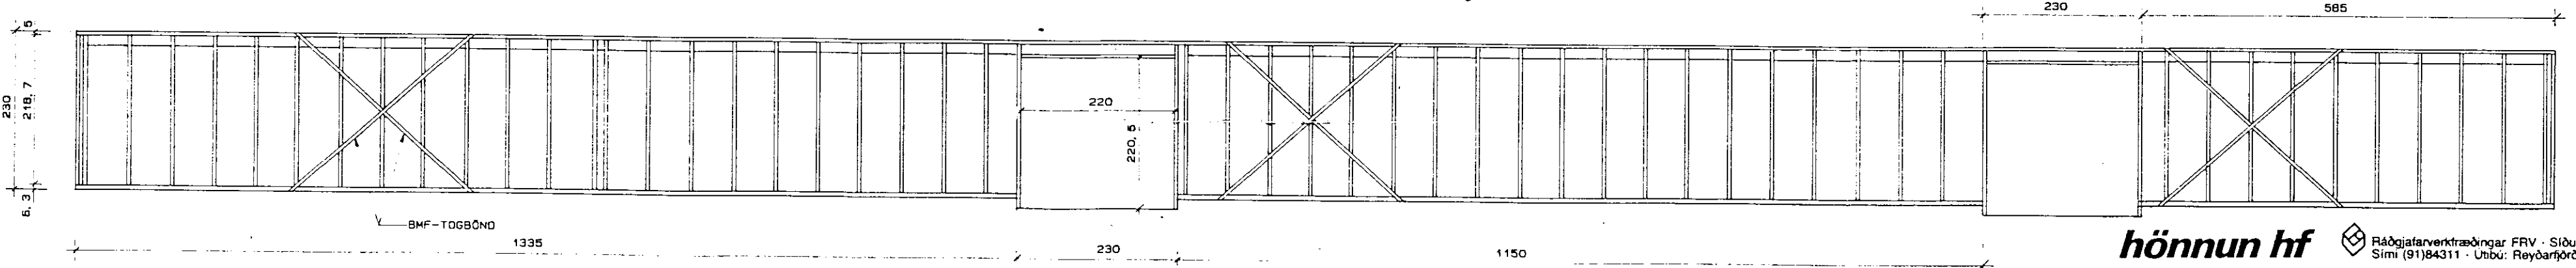

hönnun hf Ráðgjafarverktæðingar FRV · Stúmsúla 1 · 108 Reykjavík
Sími (91)843111 · Útbú: Reyðarfjörður · Hvoísvöllum

M.	LANDSVIRKJUN HESTHÚS VIÐ BÚRFELL	E
H. Ó.Ó.I.		D
T. Kaþo		C
Y.		B
G.		A
DRÖG 14.08.2011	DRÖG 14.08.2011	1: 50