




GRUNNMYND 1:100

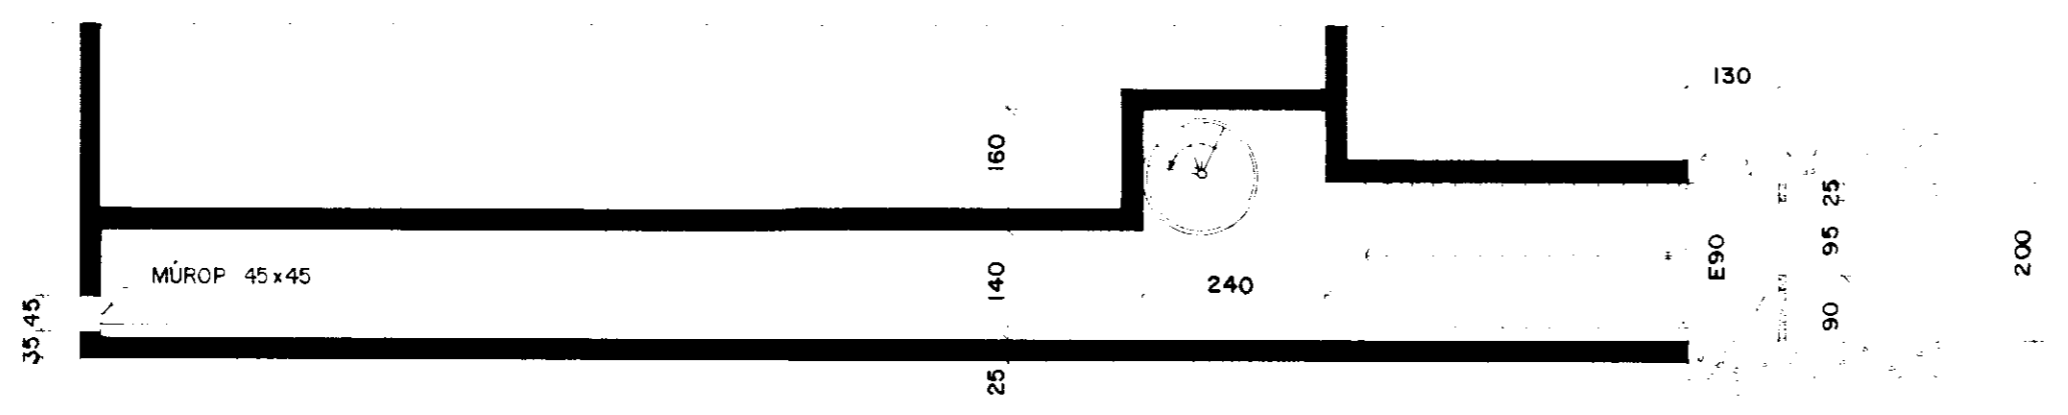

GRUNNMYND KAPALGÖNG 1:100

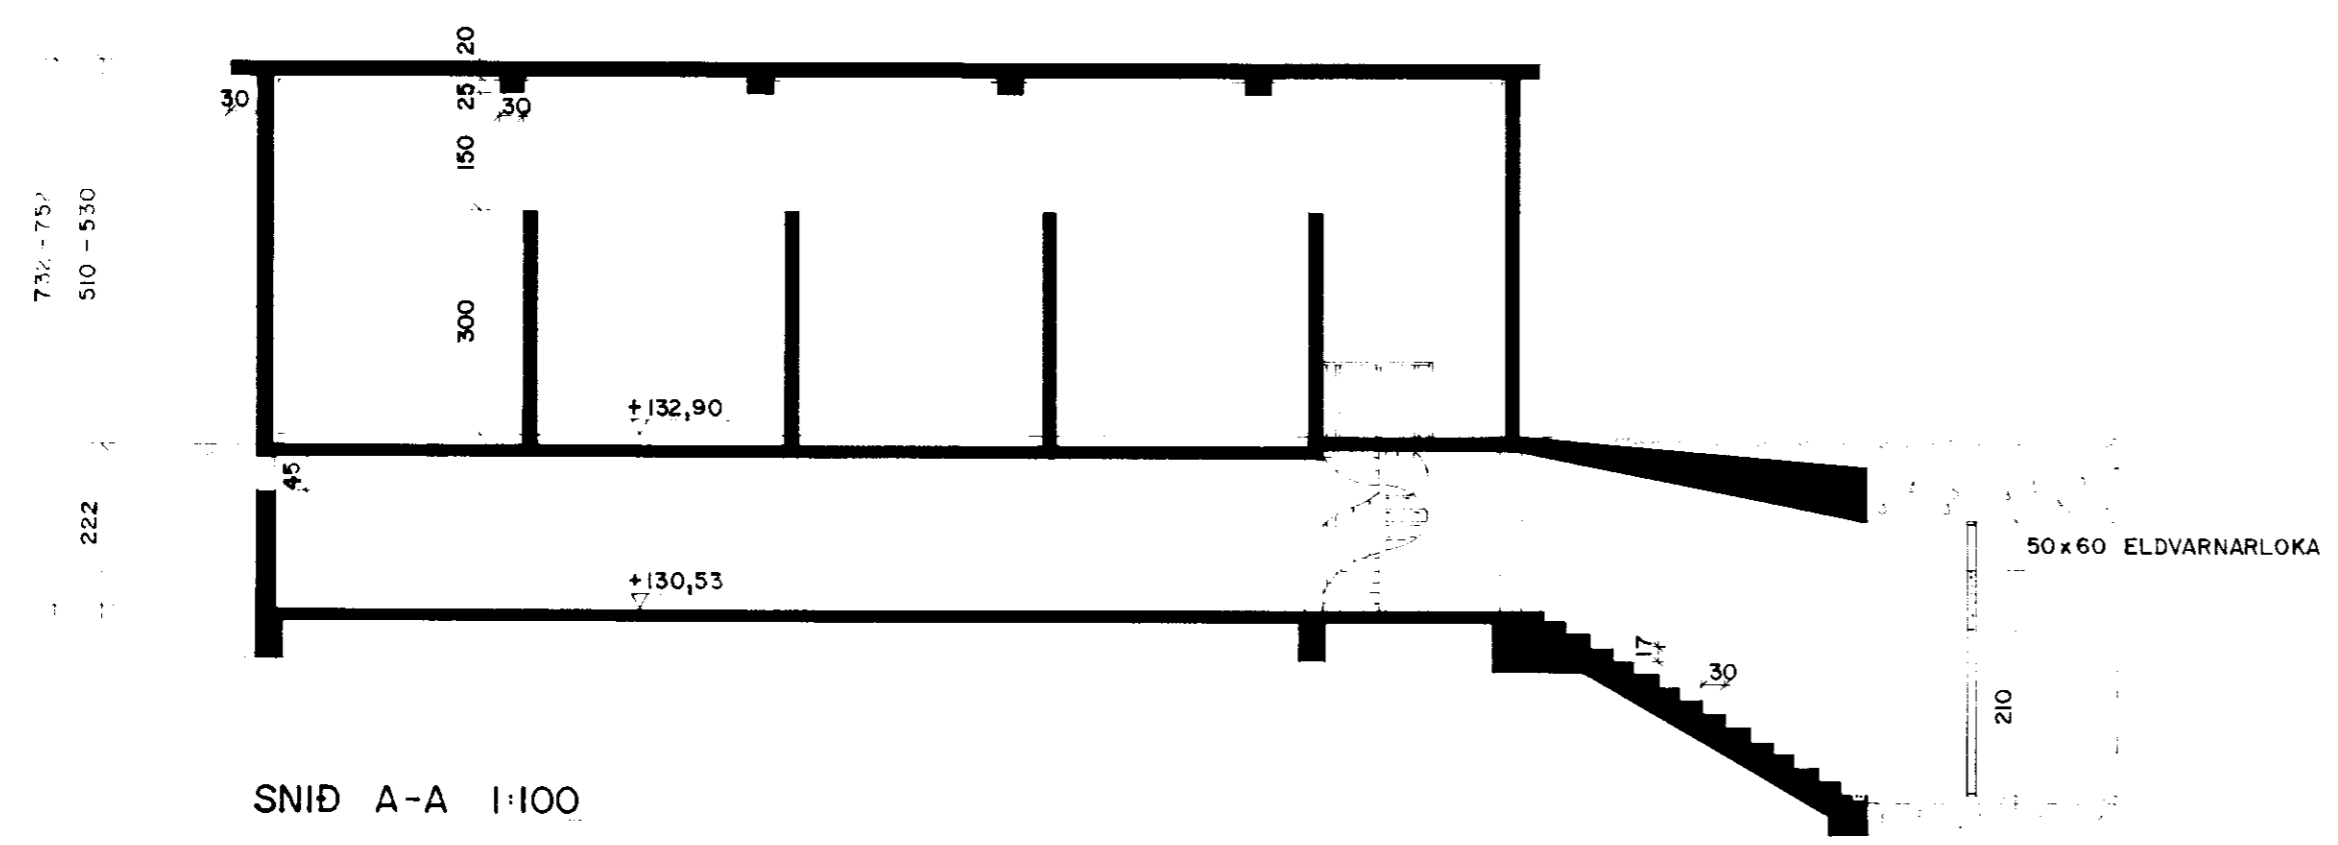


SNID A-A 1:100

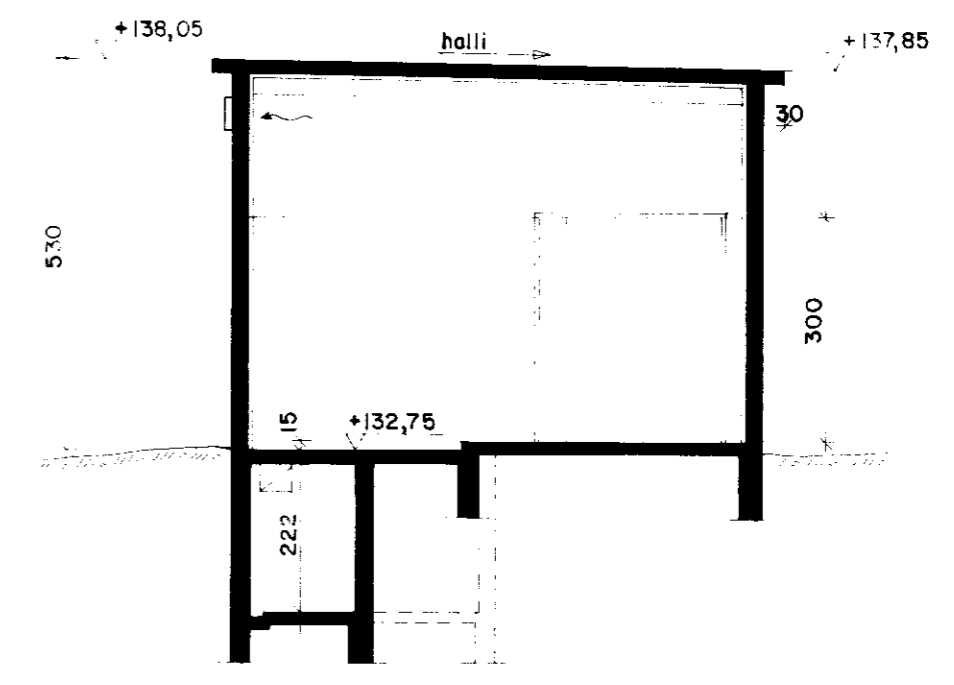

SNID B-B 1:100

- A60 SKILRÚM, HLADID ÚR 10cm. VIKURSTEINI OG PÚSSAD
- A60 ELDVARNARHURD
- A60 ELDVARNARLOKA, STÝRANLEG

FLATARMÁL GRUNNFLATAR: 117 m²
 FLATARMÁL KAPALGANGS: 50 m²
 RÚMMÁL SAMTALS: 725 m³

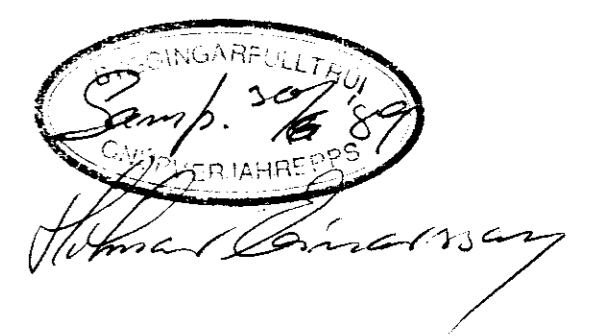

BURFELL		66 kV ROFAHÚS	
GRUNNMYNDIR OG SNID			
LANDSVIRKJUN THE NATIONAL POWER COMPANY, ICELAND Samp. <i>Agnar Olse</i>	Hannað	M.G.	Mkv 1:100
	Teiknað	HBe	Dags APRIL 1989
	Staðir	<i>Staðir</i>	Nr. 89-46