


Samp. 20.07.2004

BYGGINGARFULLTRÚI
SVEJA OG STUÐVÁÐARNEPPS

Arnald Einarsson

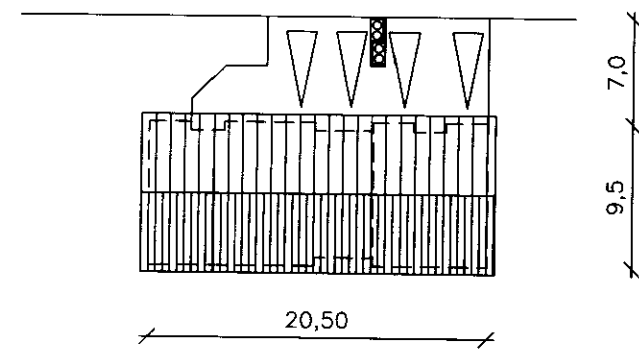

| | | |
|------------------|---------------------------|----------------------|
| Bugðugerði 7a. | GÓLFKÓTI +0,0 = GERFIKÓTI | |
| STÆRÐIR: | LÖÐ | 400 m ² |
| IBÚÐ | 70,3 m ² | 249,6 m ³ |
| NÝTINGARHLUTFALL | 0,18 | |
| Bugðugerði 7b. | GÓLFKÓTI +0,0 = GERFIKÓTI | |
| STÆRÐIR: | LÖÐ | 520 m ² |
| IBÚÐ | 108,5 m ² | 323,1 m ³ |
| BÍLGEYMSLA | 27,7 m ² | 99,7 m ³ |
| ALLS | 136,2 m ² | 422,8 m ³ |
| NÝTINGARHLUTFALL | 0,26 | |

HÚS:

SÖKKLAR OG BOTNPLATA ERU STEYPTIR UPP. VEGGIR MILLI ÍBÚÐA OG BÍLGEYMSLU ERU REI-90 UPP AÐ EFSTU KLÆÐNINGU. ÚTVEGGIR ERU UR 48X148 KLÆDDIR AÐ UTAN MEÐ 9 MM KROSSVIÐI, ÞAR UTAN Á KEMUR 25 MM LOFTUNARGRIND OG AÐ LOKUM STANDANDI BORDAKLÆÐNING. GRIND ER EINANGRUD MEÐ 150 MM STEINULL. AÐ INNAN KEMUR RAKAVARNARLAG (PÓLPLAST). ÞÁ RAFMAGNSGRIND OG AÐ LOKUM KLÆTT YFIR MEÐ 12 MM SPÓNARPLÖTUM. ELDVARNARVEGGIR SKULU BYGGÐIR ÞANNIG AÐ ÞEIR STANDIST KRÓFUR SKV. REGLUGERÐ. ALLA LÉTTA VEGGI SKAL EINANGRA MEÐ SÖMU ÞYKKT OG VIÐKOMANDI VEGGUR. SÖKKLAR OG BOTNPLATA ERU EINGRUD MEÐ 75 MM FRAUÐPLASTI. ÞAK ER HEIL KLÆTT MEÐ 25X150 MM BORDAVIDI, ÞAKPAPPA OG BÁRUJÁRNI. BORDAKLÆÐNING HVÍLIR Á KRAFTSPERRUM YFIR ÍBÚÐ EN BITA OG SPERRU YFIR BÍLGEYMSLU. ÞAK ER EINANGRAD MEÐ 200 MM STEINULL. UNDIR EINANGRUN ER RAKAVARNARLAG (PÓLPLAST). ÞÁ AFRÉTTUNARGRIND OG AÐ LOKUM LOFTAEFNI

ÞAKKANTUR ER KLÆDDUR MEÐ FURU. ÞAKRENNUR ER UTANLIGGJANDI. ÞAK ER LOFTAD YFIR EINANGRUN MEÐ TVEIMUR 32 MM RÖRUM Í HVERJU SPERRUBILI ÚT Í ÞAKBRÚNAKASSA OG ÞADAN ÚT. RAFMAGNSEINTÖK ERU Í ANDDYRI EN ÖNNUR INNTÖK ERU Í BÍLGEYMSLU OG ALLAR LAGNIR VERÐA INNI VEGGJUM ÞAR SEM ÞVI VERÐUR VIÐ KOMIÐ.



HVER ÍBÚÐ MEÐ BÍLGEYMSLU ER SÉRSTAKT BRUNAHÓLF. HLJÓÐEINANGRUN VEGGJA SKAL VERA SAMKV/EMT 8. KAFLA

KÖLNUNARTÖLUR:

| | |
|-----------|-------|
| BOTNPLATA | U-0,3 |
| ÚTVEGGIR | U-0,4 |
| ÞAK | U-0,2 |
| HURÐIR | U-3,0 |
| GLUGGAR | U-2,0 |

EINANGRUN:

| | |
|------------------------------------------------------|----------------------------|
| GÓLF / SÖKKLAR | 75MM FRAUÐPLAST |
| ÚTVEGGUR | 150MM STEINULL/GLERULL |
| ÞAK | 200MM ÞAKULL MEÐ VINDPAPPA |
| MILLIVEGGIR | 70MM STEINULL/GLERULL |
| GLER ER K-GLER MEÐ 12MM LOFTBILI OG 9MM Í LAUSAFÖGUM | |

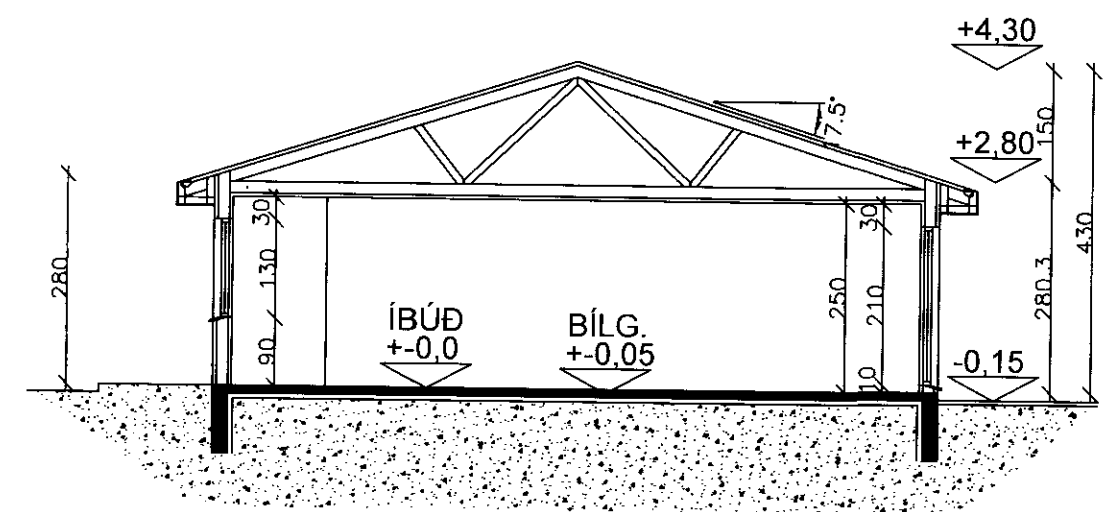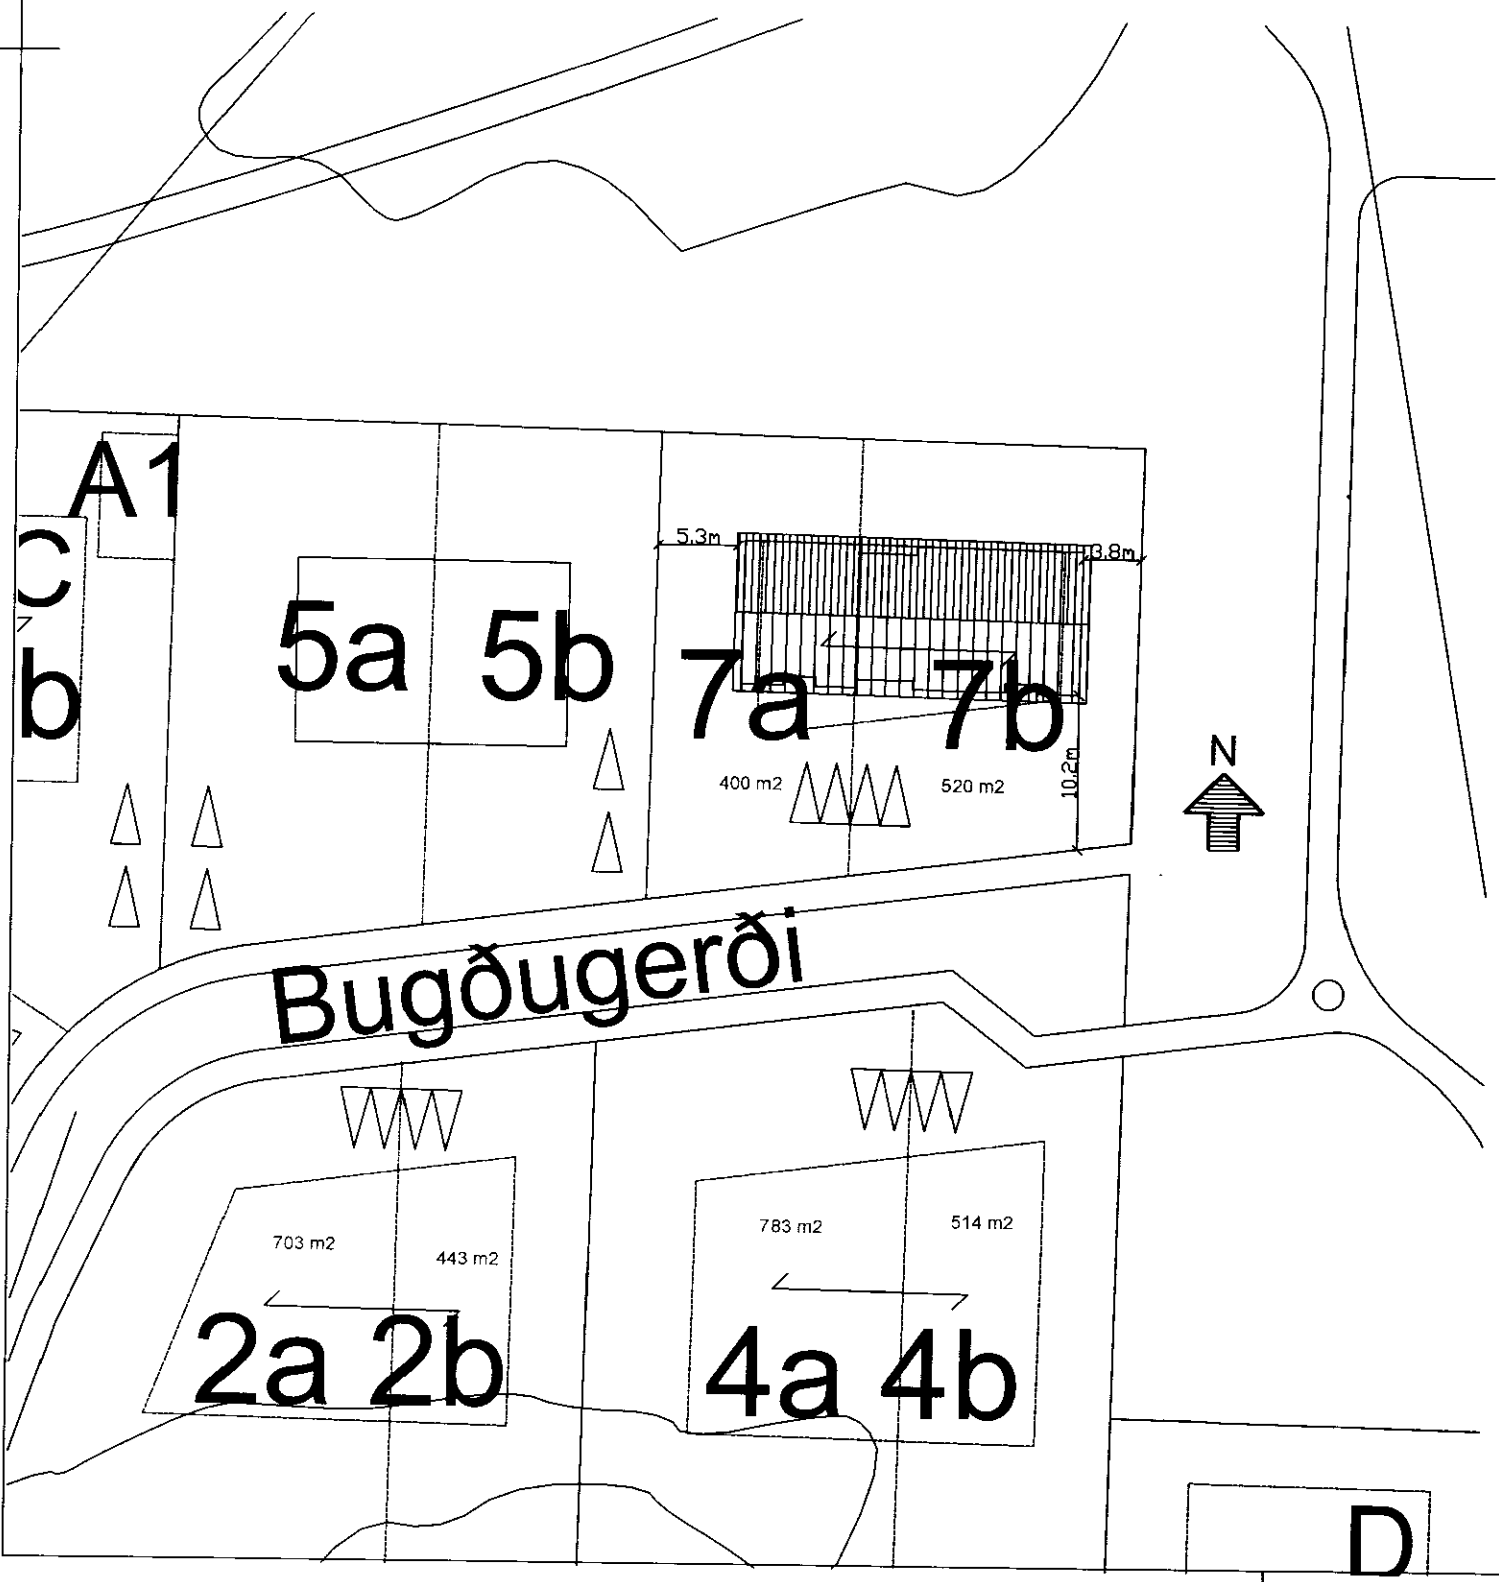

SNID
MKV. 1:100

040344-3309

TEIKNISTOFA A.V.J.

Hólmaslóð 4, 101 Reykjavík
Símar: 554-0673 og 896-3230

Aðalsteinn V. Júlíusson
Byggingateknifræðingur M.T.F.Í
Stuðlaseli 18, 109 Reykjavík
Kt: 040344-3309

Verkheiti: Bugðugerði 7a og b, Árnesi

| | | | | |
|---------------------------------------------|--------------|----------------|----------------|-------------------|
| Heiti: Afstöðumynd, snið og byggingarlýsing | | | | Verk. nr: 04302 |
| | | | | Teikning nr: 1300 |
| Hannað: HV. | Teiknað: BMS | Yfirfarið: AVJ | Dags: 14.07.04 | Kvarði: 100 |
| BREYTT | | | | |