


Samb. 20.07.2004

BYGGINGATEKNIFRÁÐINGUR
SKAIDA OG GOLFVEIÐAÐRÆPIS

Hinn Einnarmann

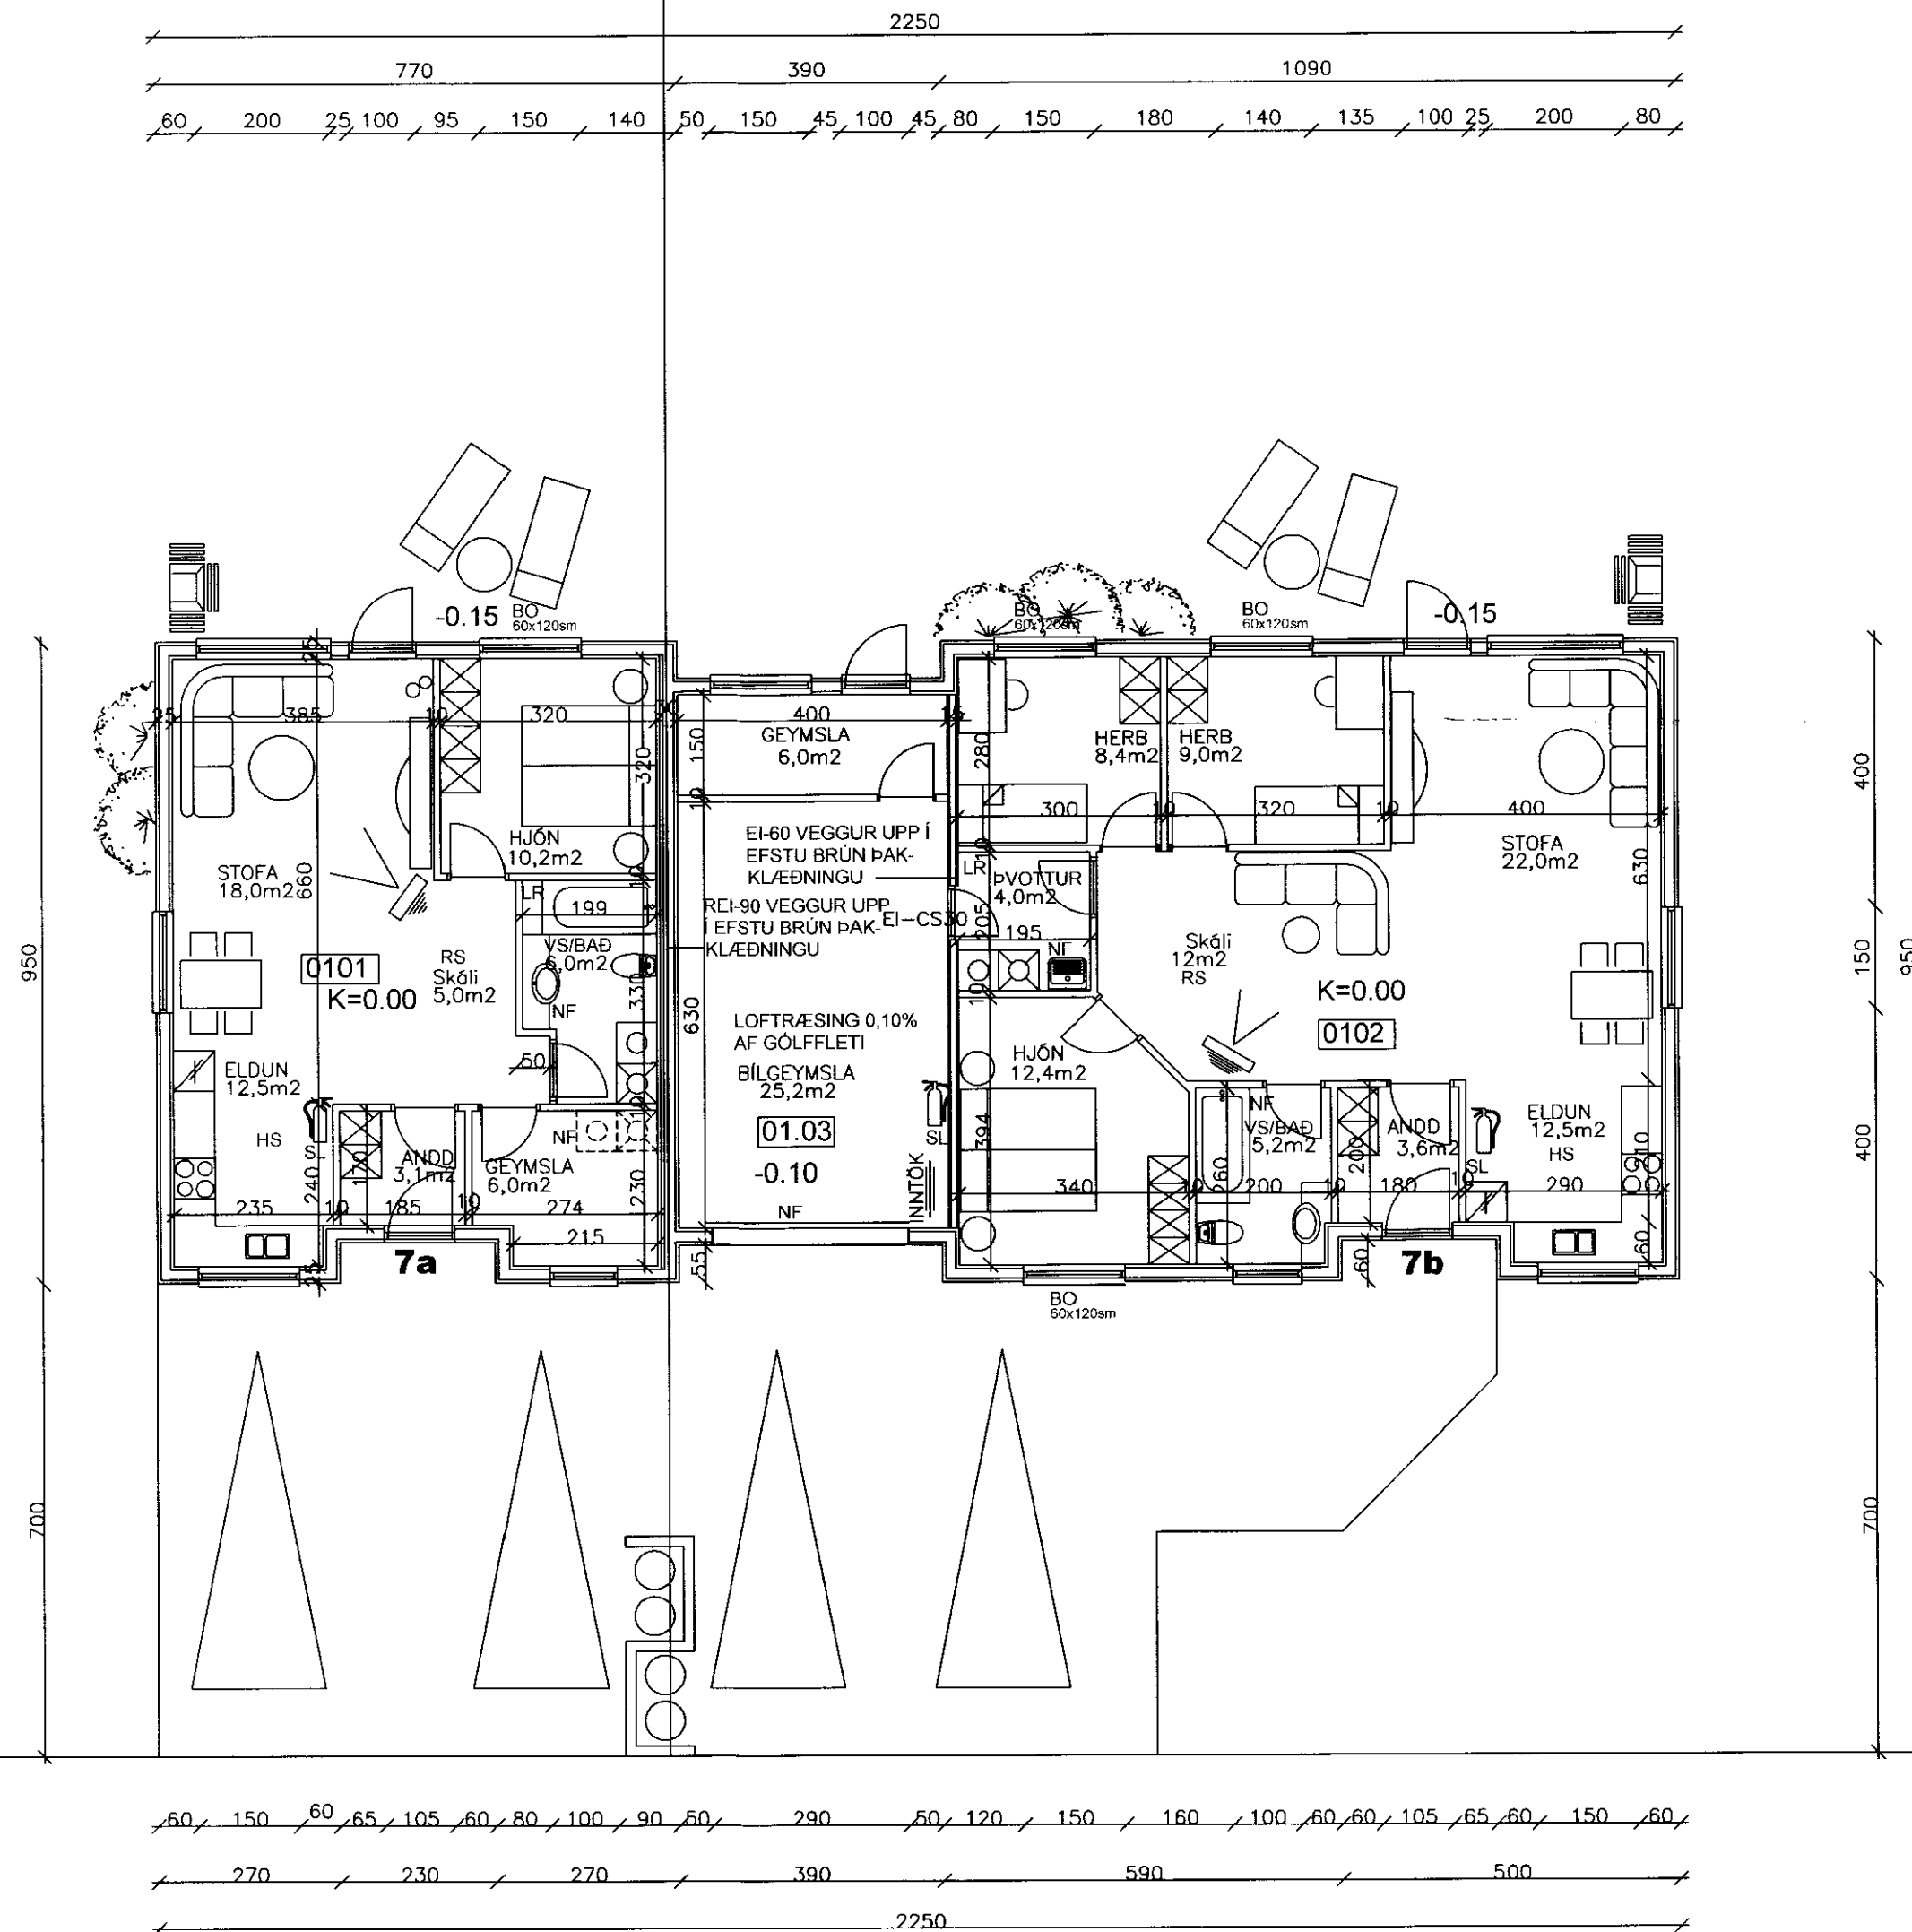

SKÝRINGAR

- SL SLÖKKVITÆKI
- RS REYKSKYNJARI
- HS HITASKYNJARI
- LR LOFTRÆSING
- BO BJÖRGUNAROP
- NF GÓLF NIÐURFALL

ÖLL MÁL Á TEIKNINGU ERU Í M OG SM.

GRUNNMYND JARÐHÆÐ

Handwritten signature 040344-3309

TEIKNISTOFA A.V.J.

Hólmaslóð 4, 101 Reykjavík
Símar: 554-0673 og 896-3230

Aðalsteinn V. Júlíusson
Byggingateknifræðingur M.T.F.I
Stuðlaseli 18, 109 Reykjavík
Kt: 040344-3309

Verkheiti: Bugðugerði 7a og b, Árnesi

Heiti: Grunnmynd	Verk. nr: 04302			
Hannað: HV.	Teiknað: BMS	Yfirfarið: AVJ	Dags: 14.07.04	Teikning nr: 1301
BREYTT				Kvarði: 100