

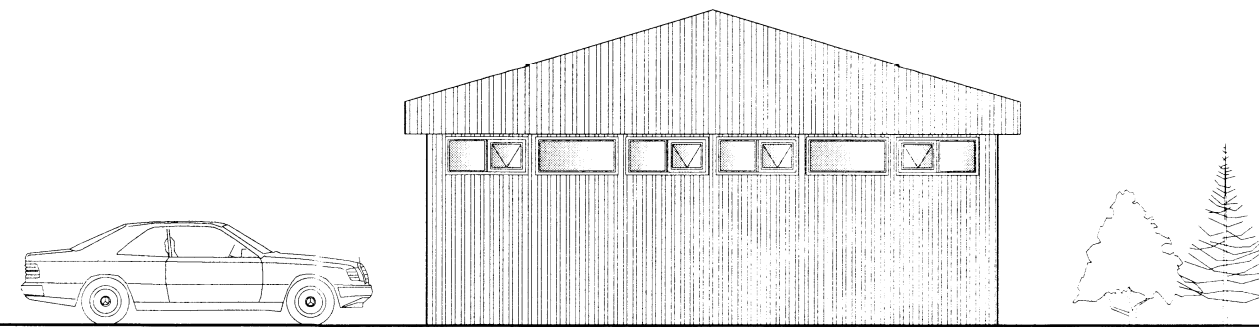
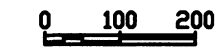



○ VESTURHLIÐ  
MKV.1:100

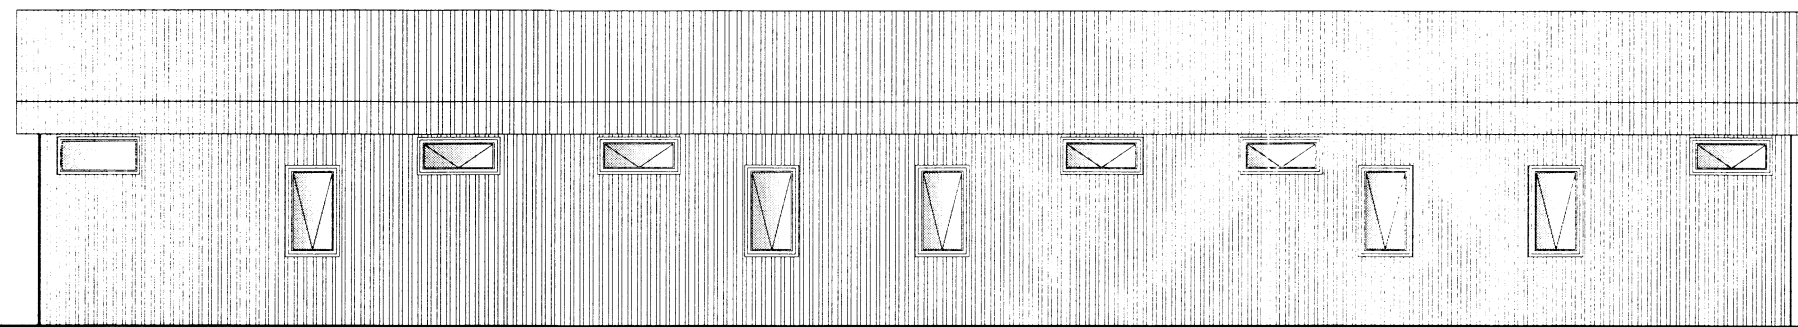


○ SUÐURHLIÐ  
MKV.1:100

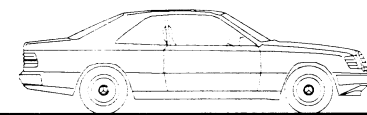

○ AUSTURHLIÐ  
MKV.1:100

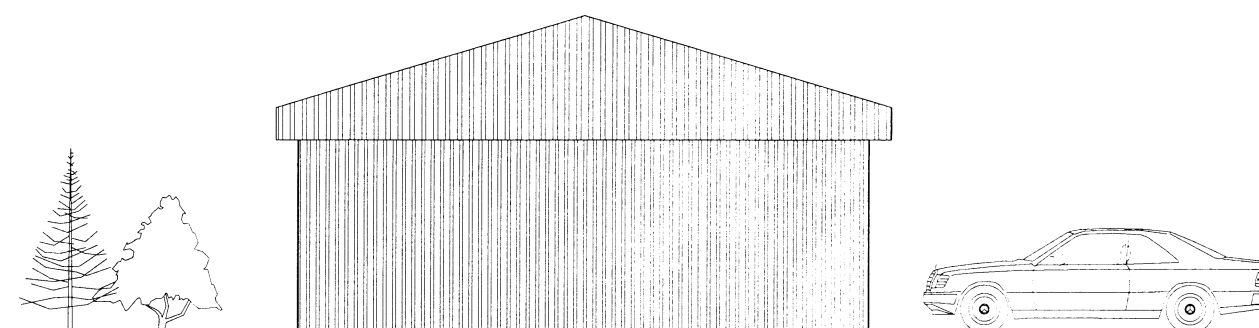

○ NORDURHLIÐ  
MKV.1:100

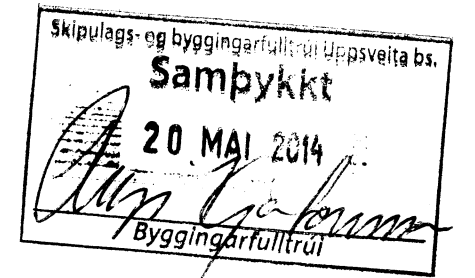

SÍÐAST VISTAD: 12.3.2014 20:12:06 ÚTÞRENTAD: 12.3.2014 20:12:48 SKRÁRNAFN: Brautarholthugmynd2-FloorPlan-1-Hæð

ÚTGÁFUFERLI			
ÚTGÁFA NR.	ÚTGEFID DAGS.	ÚTGEFID AF	SKÝRINGAR
U1	10.03.2014	BÁ	FRUMÚTGÁFA

**BALDVIN ÁRNASON**  
Tæknifræðingur  
Suðurgötu 5, 801 Selfoss, S. 899 54 49

GISTIHÚSNÆÐI BRAUTARHOLTI

ÚTLIT MKV: 1:100

MKV:

MKV:

DAGS:	VERKNR:	HANNAÐ:	TEIKNAD:	TEIKN. NR:
10.03.2014	14-001	BÁ	BÁ	A-1

SAMPYKKT: 140451-2079