




Skipulags- og byggingarfulltrúi Uppsveita bs.  
**Samþykkt**  
 17 FEB. 2016  
*Pinnir Pinnir*  
 Byggingarfulltrúi

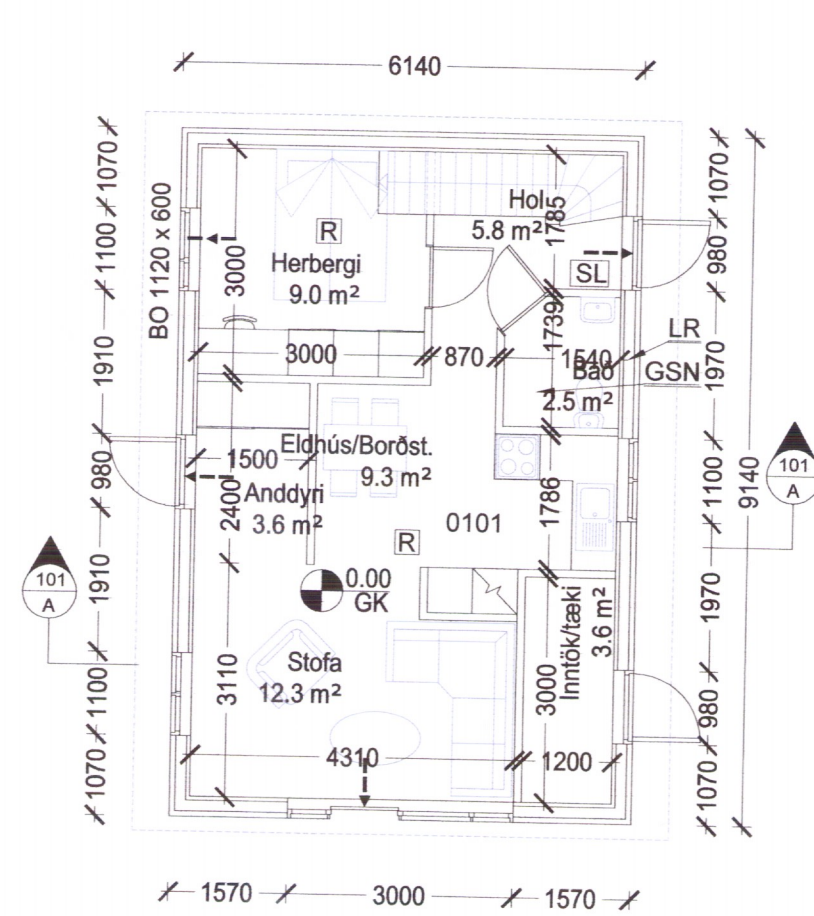


Grunnmynd mkv. 1:100

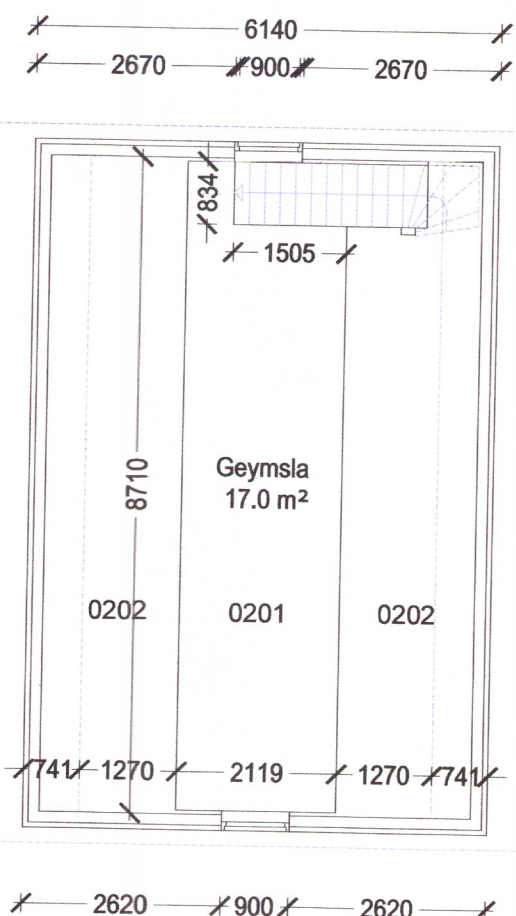


Grunnmynd geymslulofts mkv. 1:100

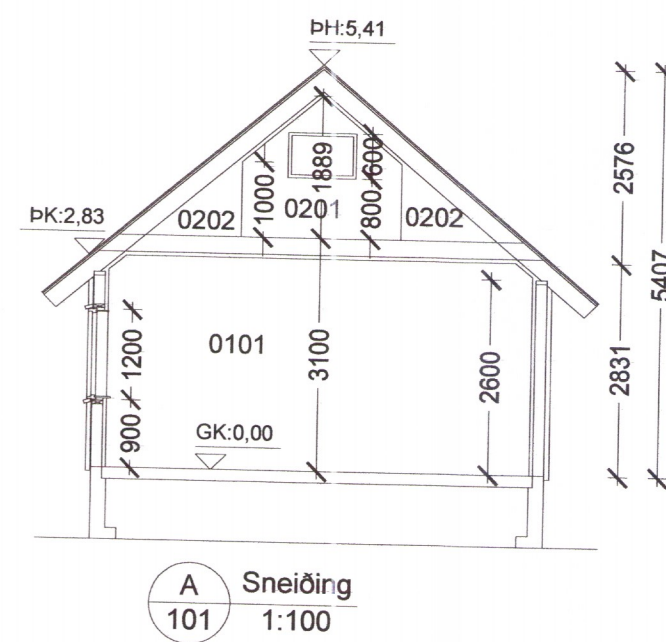


A Sneiðing  
101 1:100

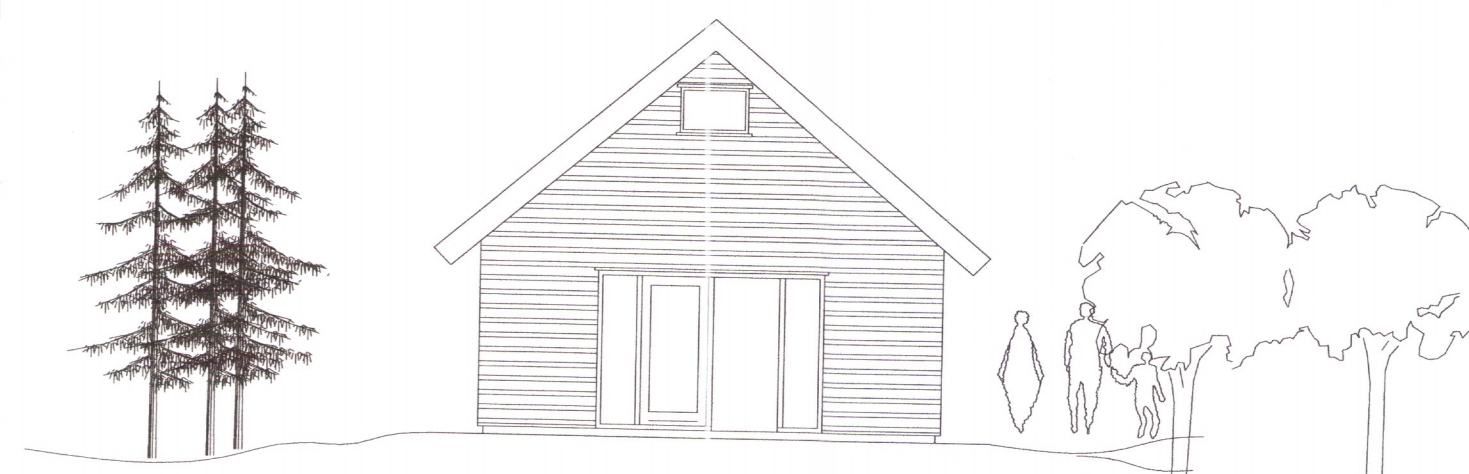


Útlit suður mkv. 1:100

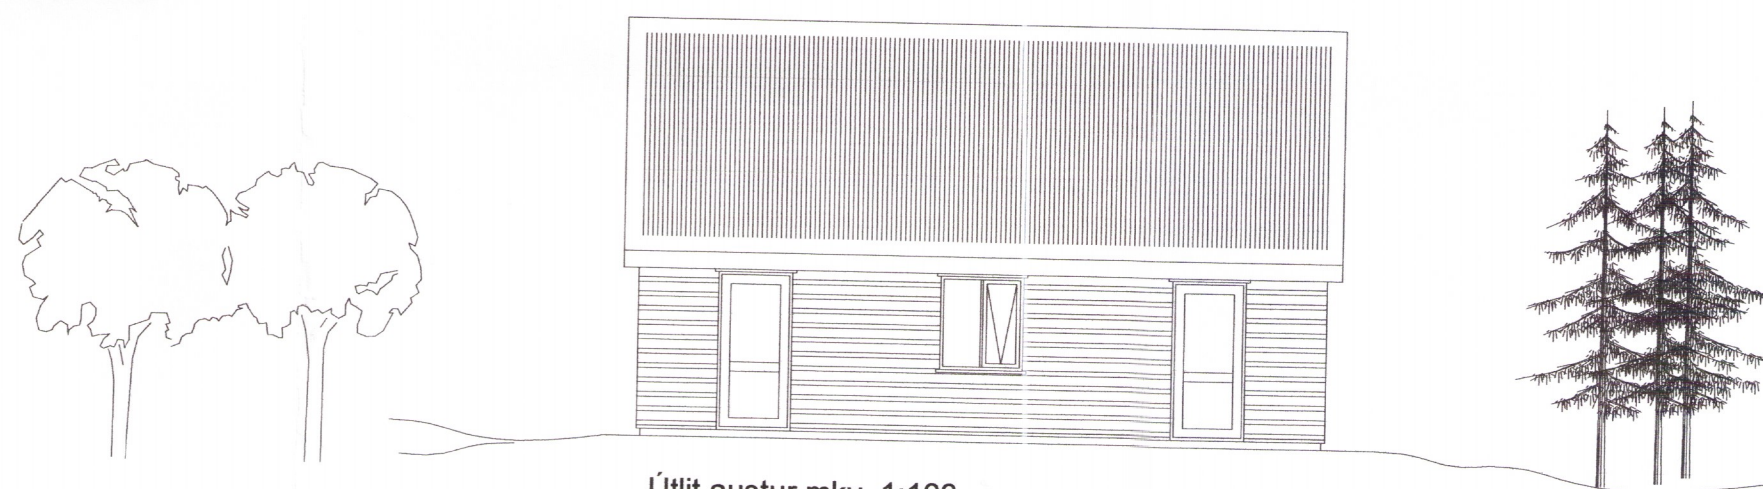

Útlit austur mkv. 1:100

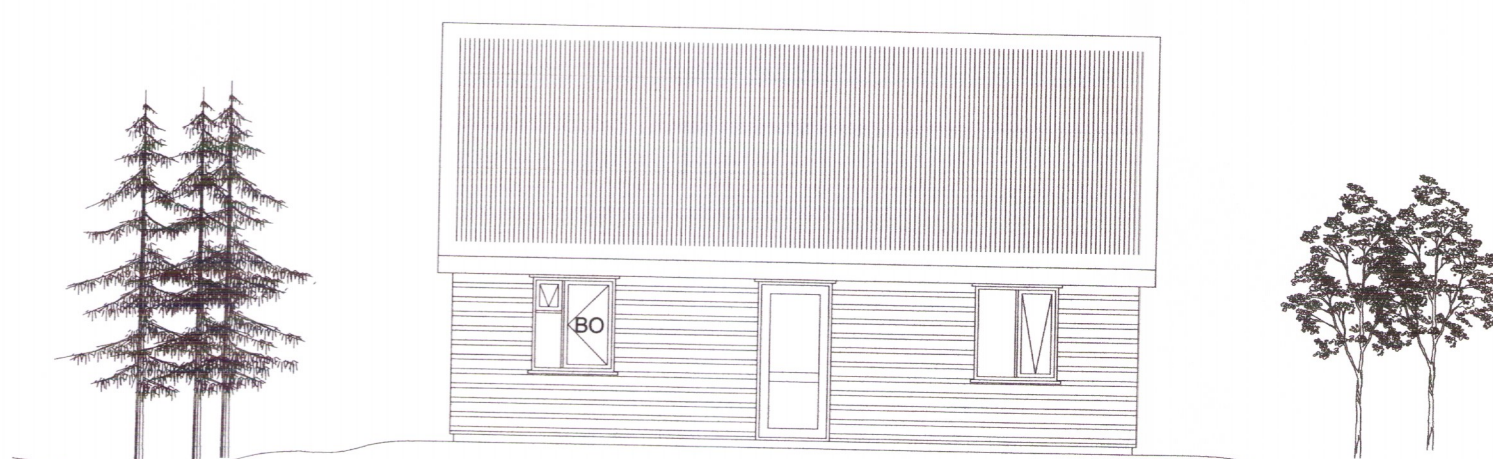

Útlit vestur mkv. 1:100

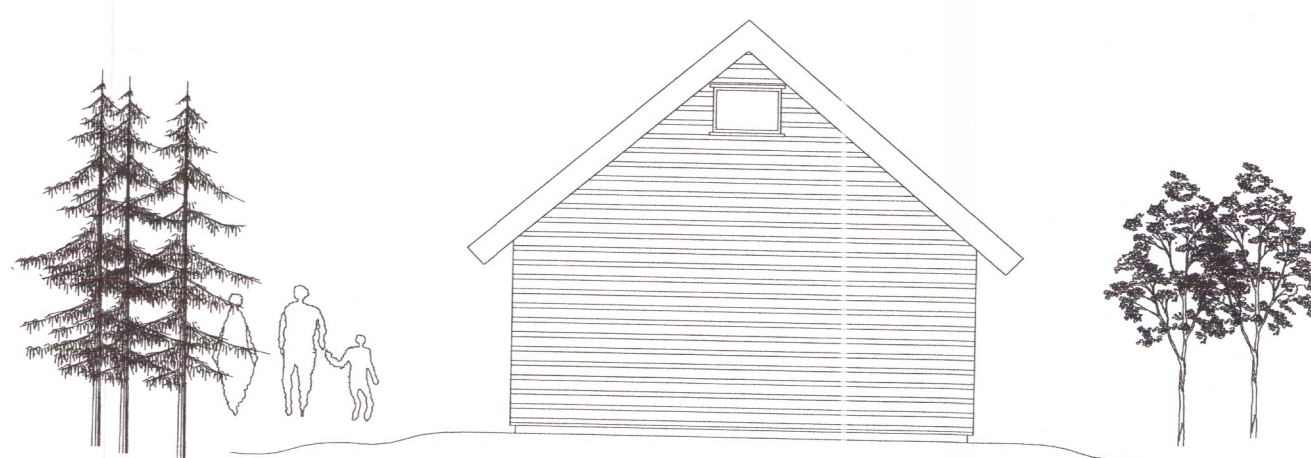

Útlit norður mkv. 1:100

ALMENNAR SKÝRINGAR:  
 Breyting á bifreiðageymslu byggð árið 2000, staðsett við íbúðarhúsið í Birkikinn Skeiða- og Gnúpverjahreppi.  
 Breyting í gestahús samkvæmt meðf. teikningu.

- > Útgangur
- > Rýmingarleið
- R Reykskyrnari
- LR Loftræsting
- HSL Handslökkvitæki
- GN Niðurfall
- GSN Gegnumstreymisniðurfall
- BO Björgunarop, stærð gefin á teikningu
- 0.00 GK Gólfkóti
- Inntök Inntök fyrir hita-, vats- og rafmagnsveitu

Br. nr.	Dags.	Af.	Breyting
A			
B			
C			
D			
E			

Gestahús Birkikinn 801 Skeiða og Gnúp.	Teikn nr. 101
Aðalteikningar, Grunnmynd, útlit, skýringar	Frumstærð: A2
Dags: 2016-02 Mkv: 1:100	Hann: GpS
Samþ: <i>[Signature]</i> 020162-3099 V.nr: 16-014	Teikn: JHG

**VGS**  
 VERKFRÆÐISTOFA  
 GUÐJÓNS P. SIGFÚSSONAR EHF.  
 AUSTURVEGI 42, 2. HÆÐ,  
 800 SELFOSS  
 Sí: 482 2805, F: 482 3818  
 NETFANG: VGS@VGS.IS