






*Haraldur Ólafsson*

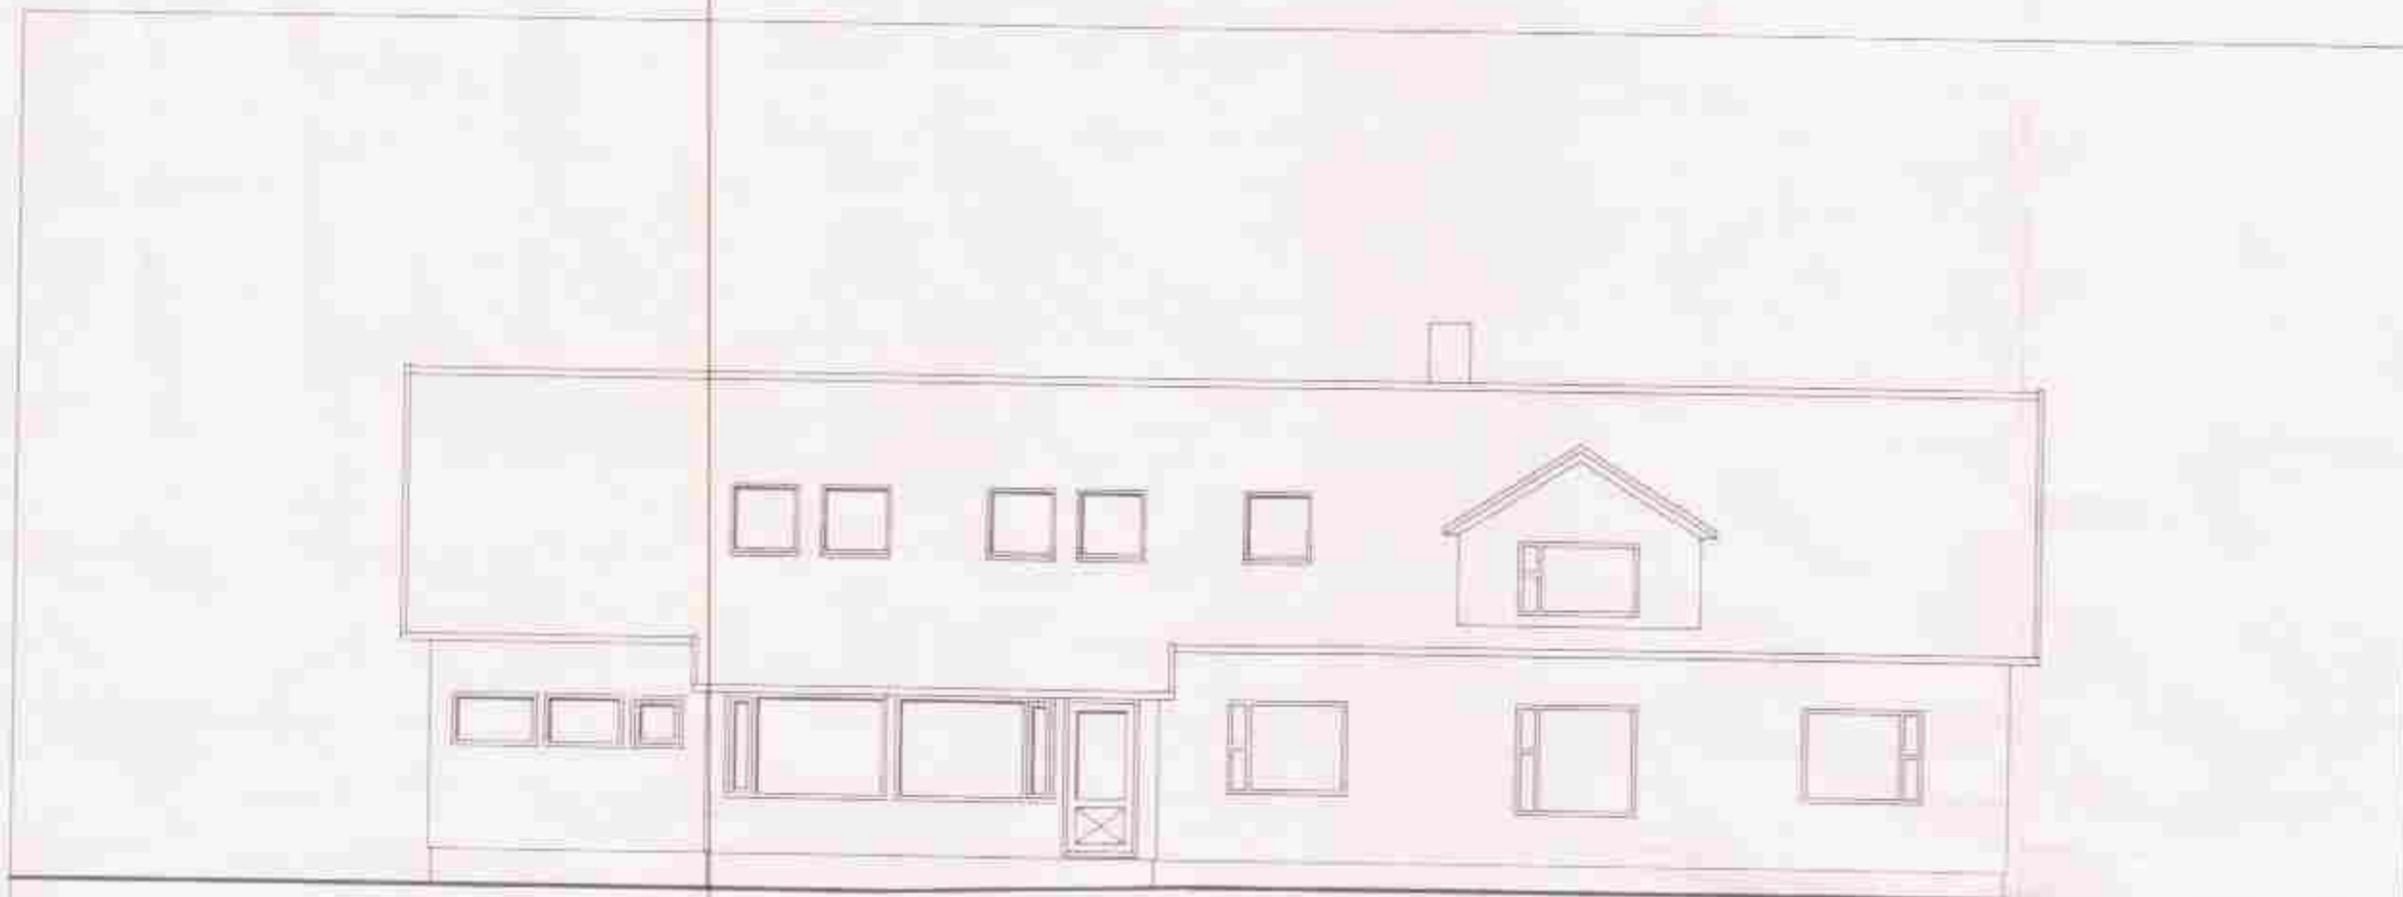


SUDLÆG HLIÐ 1:100

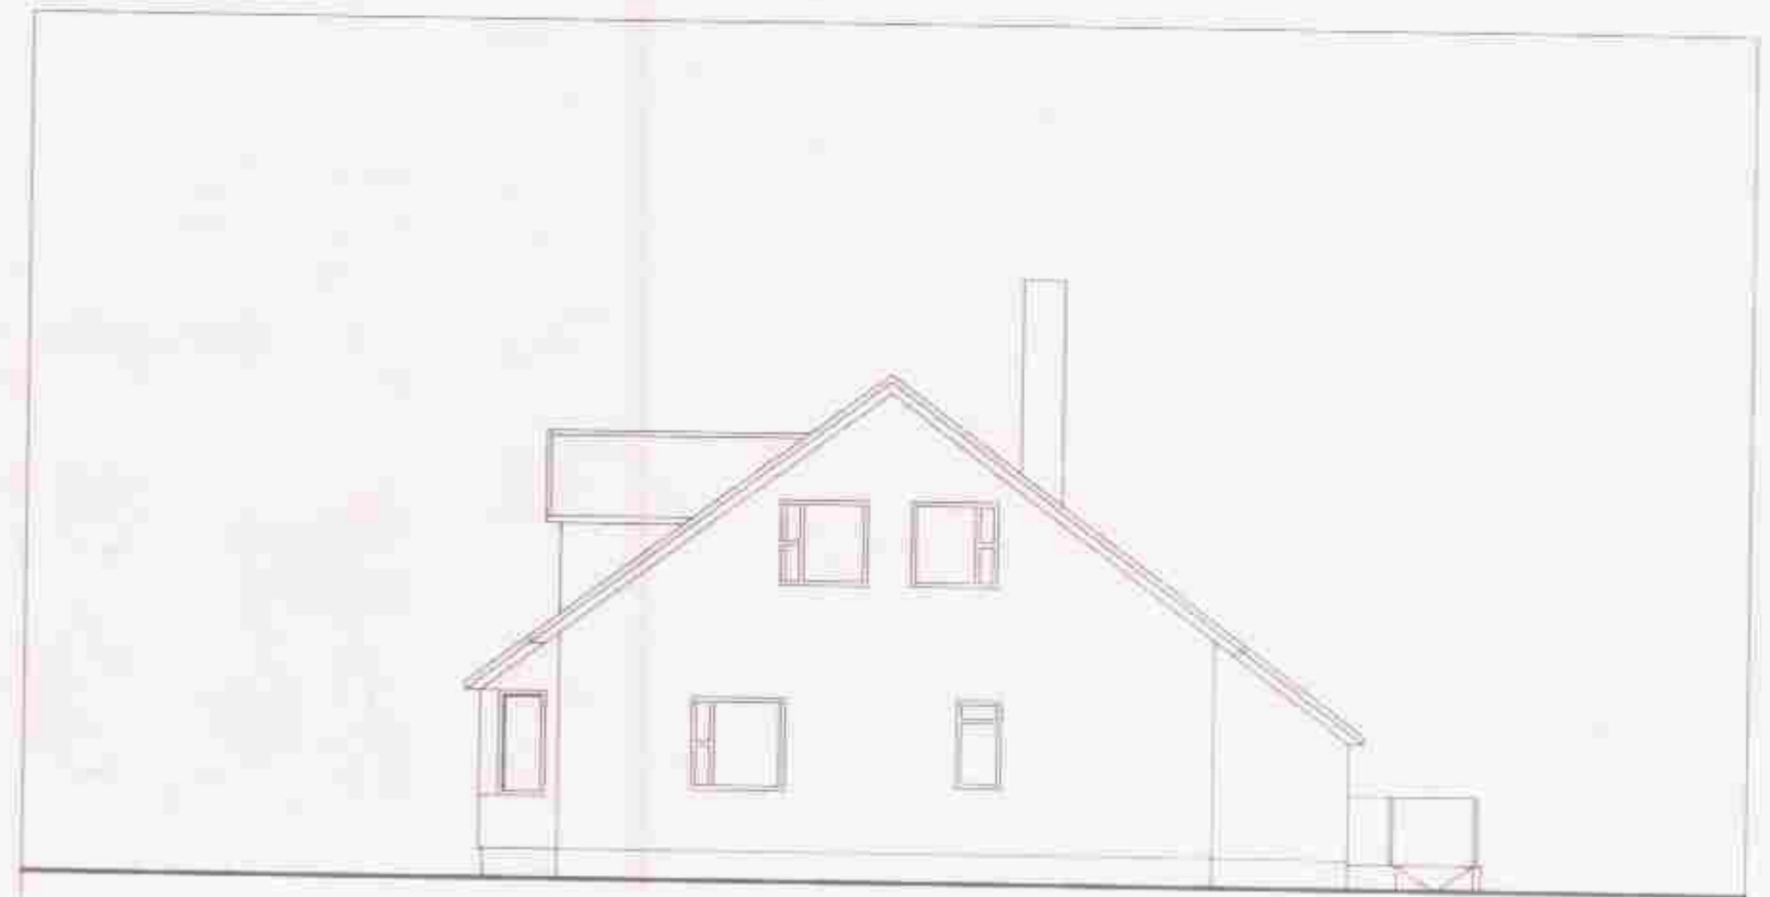

AUSTLÆG HLIÐ

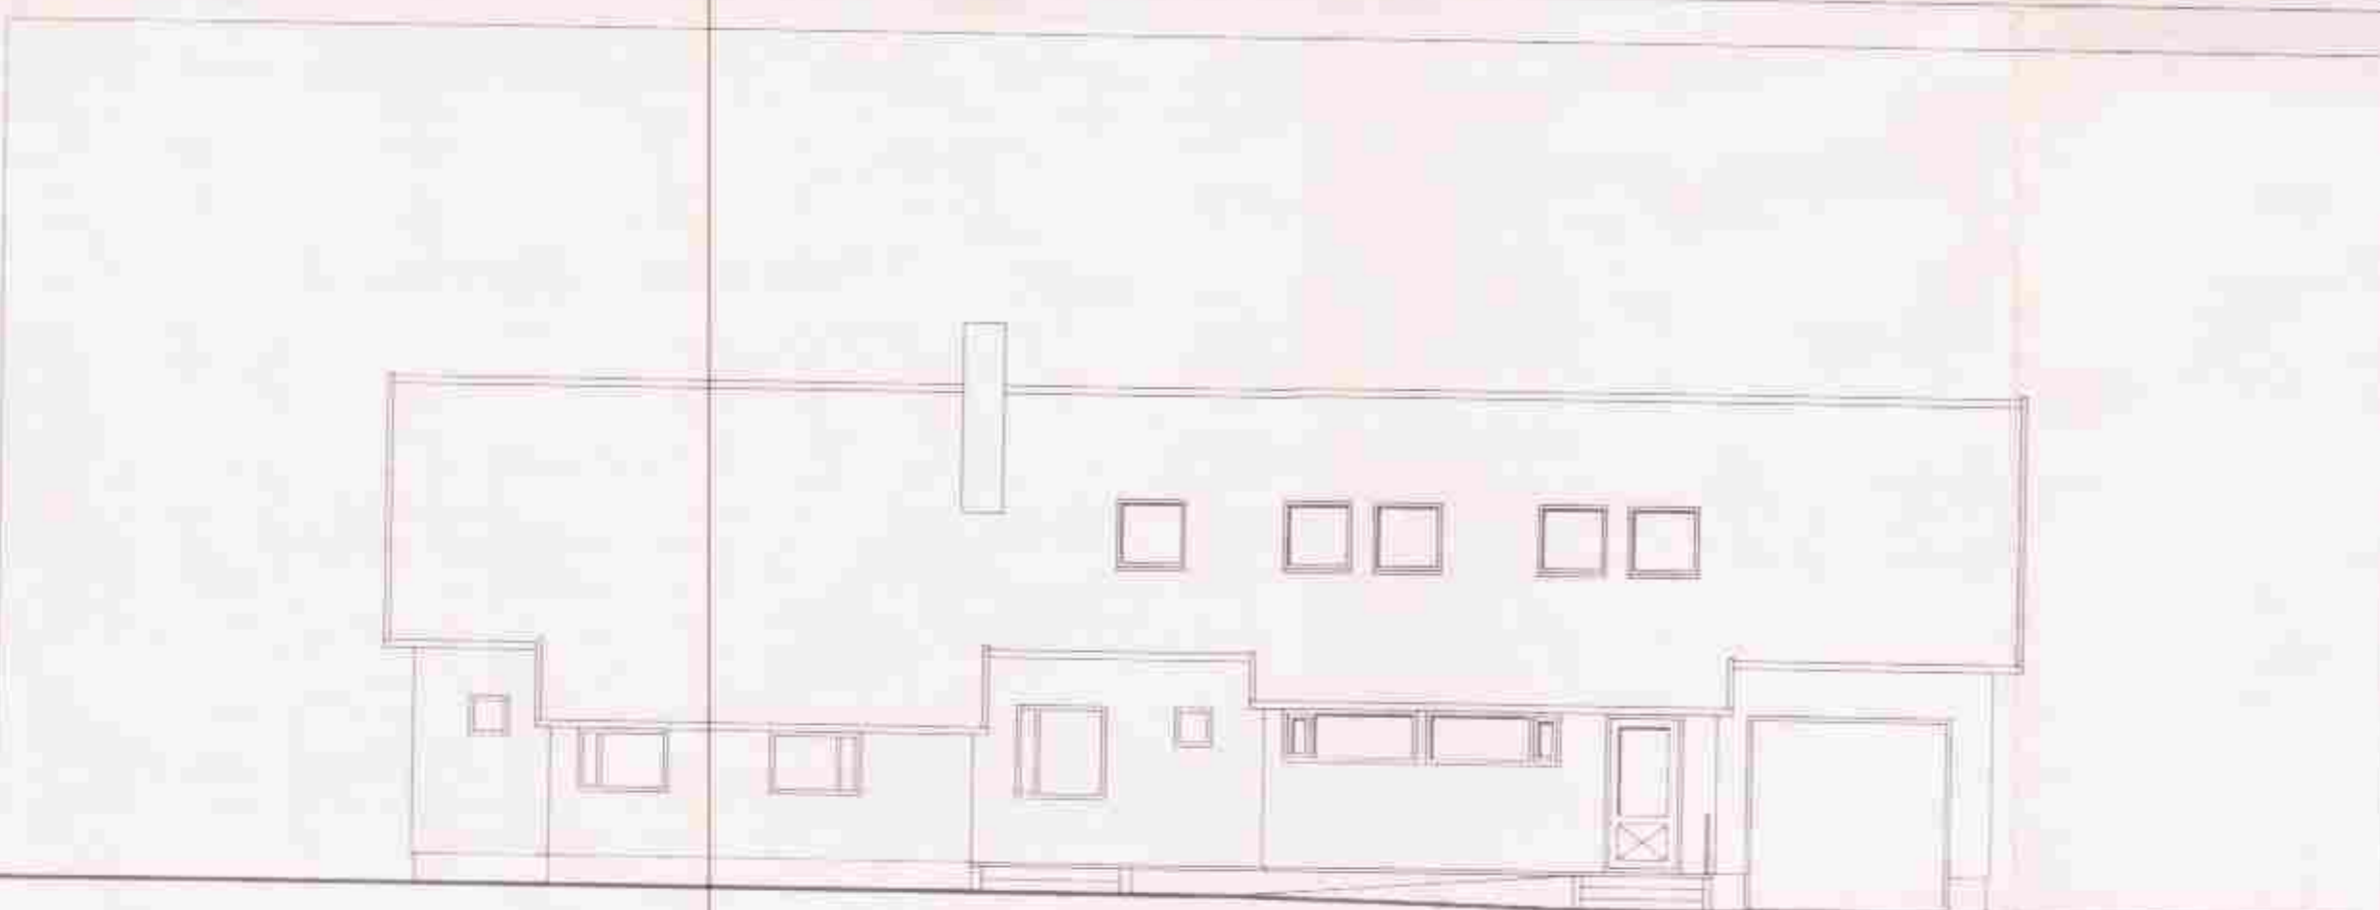

NORÐLÆG HLIÐ 1:100

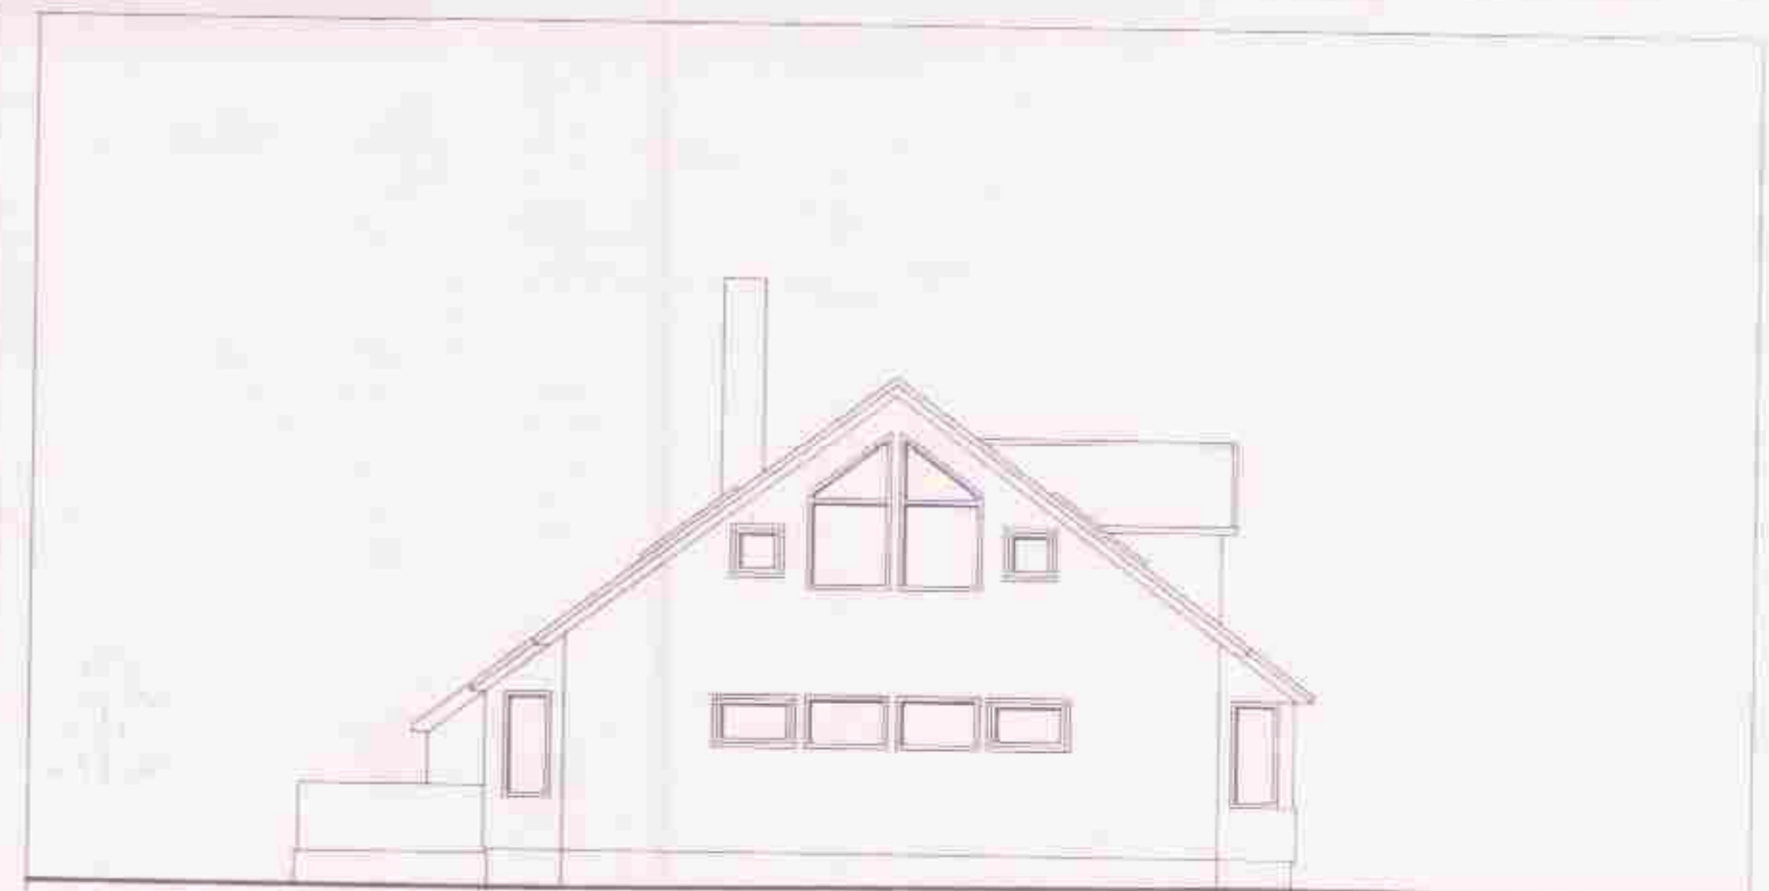

VESTLÆG HLIÐ

*Haraldur Ólafsson 130961-3859*

**SKÝRINGAR**

HÓSD ER BYGGT ÚR TÍMBR  
 UNDIRSTÓÐUR OG BÚNPLATA ERU STENSTEYPT  
 ÞAK ER JÄRNVARÐI TÍMBURÞAK  
 VEGGUR MIÐI BÍLD OG ÍBÓÐAR ER ELDVARNARVEGGUR, B60  
 OG LOFT ER B90  
 KLÆÐNING BÍLSKURS AD INNVAN'SKAL VERA ÖBBENNANLÆG  
 KLÆÐNING Í FLOKKI T.

**STÆRÐIR**

	IBÚÐ	IBÚÐ	BÍLSKUR	SAMTALS
	1. h	2. h		
FLATARMÁL	60,9 m <sup>2</sup>	48,9 m <sup>2</sup>	33,5 m <sup>2</sup>	143,1 m <sup>2</sup>
RÚMMÁL	(	335 m <sup>3</sup> )	103 m <sup>3</sup>	438 m <sup>3</sup>
MEÐALHÆÐ	3,06 m			
UMMÁL	40,8 m			

VERKFRÆÐISTOFA SUÐURLANDS HF.  
 EYTRAVEGI 27, 800 HELFOSSÍ 5-98-21776

BJÖRNSKÖT SKEIDAHREPPJ ÁRNESÝSLU  
 VIÐBYGGING - (ELÐRA HÚS MÆLT UPP)

ADALTEJNING: ÚTLIT OG SKÝRINGAR

DAGS: 16.10.95

NR: 95081

NR	DAGS	BREYTING	AF

SAM: *Ólafur Ólafsson*