
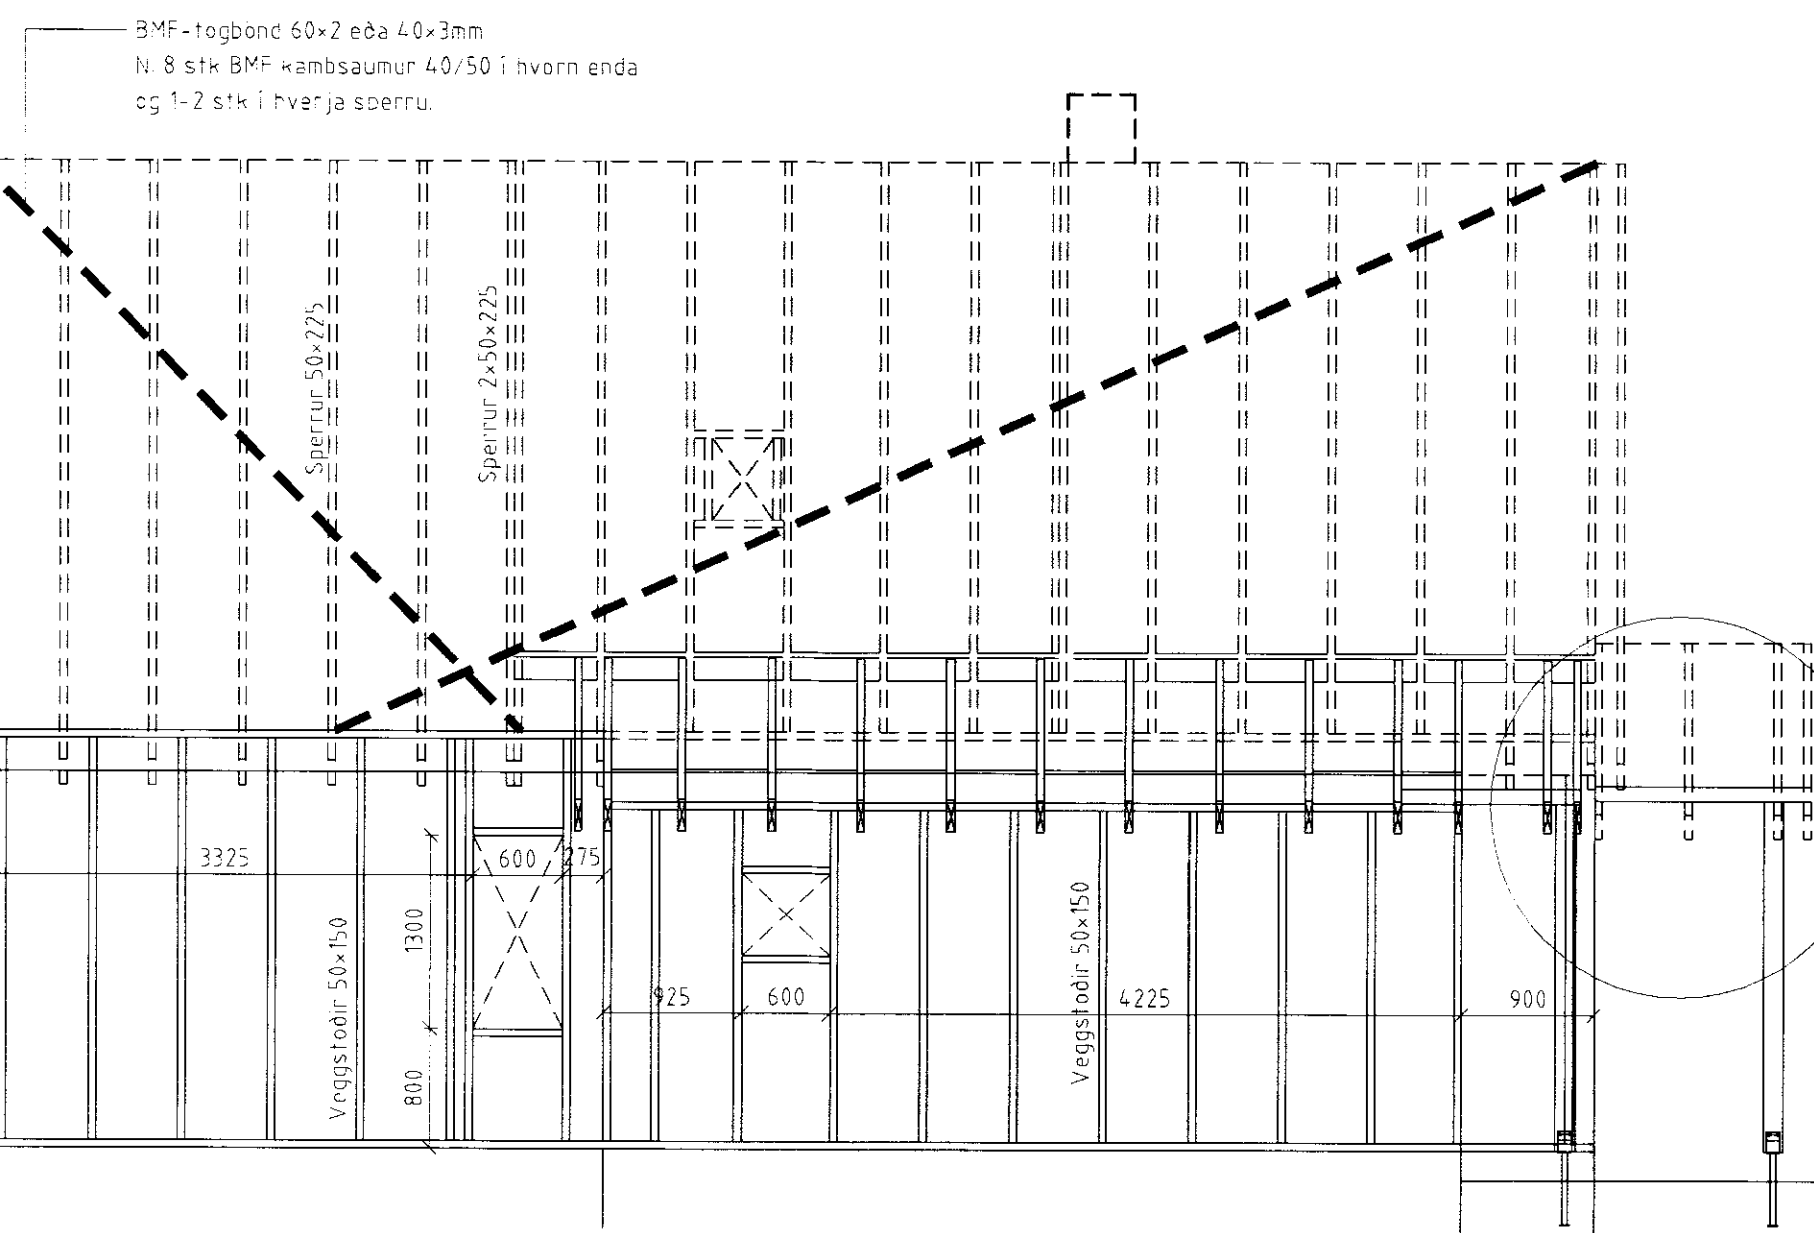


Suður

Sérmynd 14
103 Mkv. 1:20

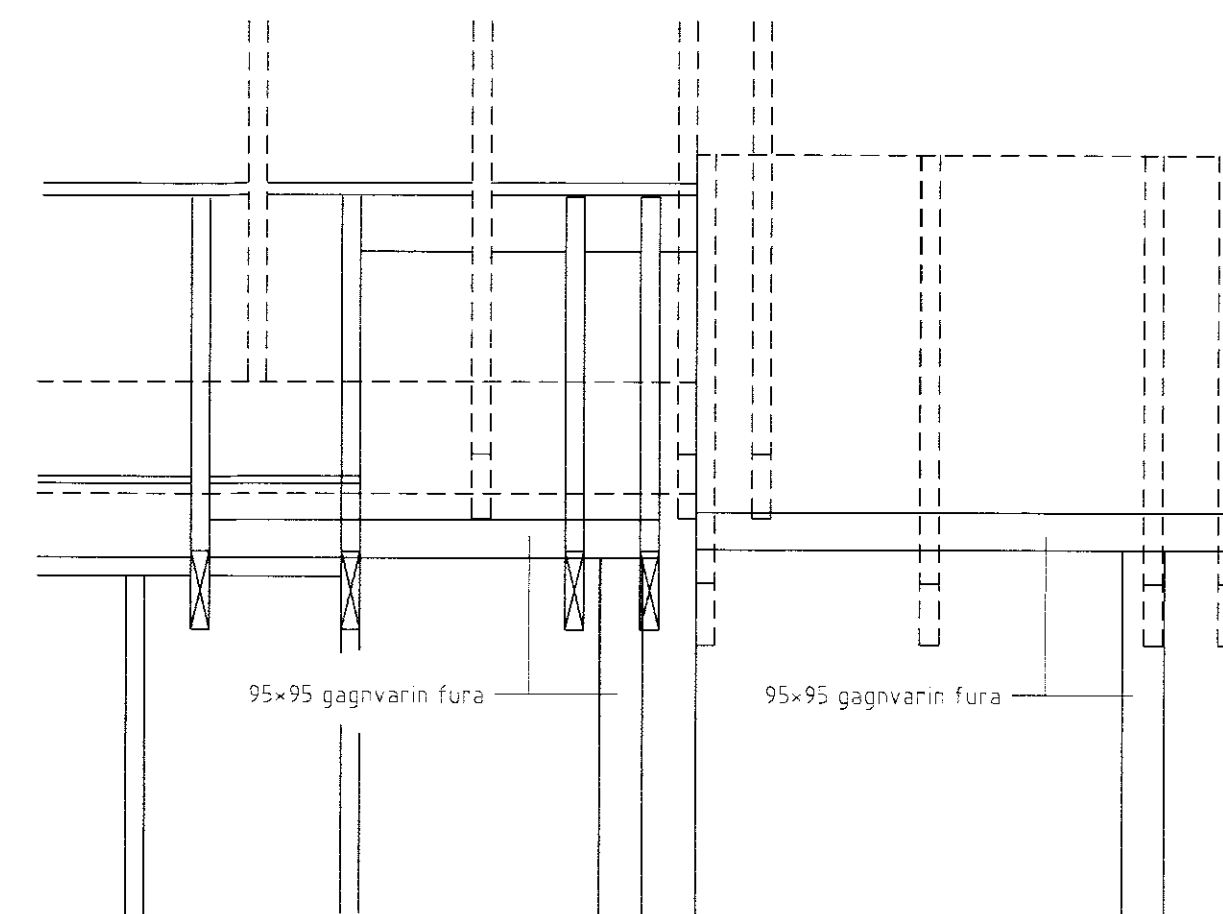

Norður

Veggstodir festist við fótream og veggream með BMF-90 vinklum, eða sambærilegu
N: sjá teikningu 102

Veggir eru heilklæddir með 9mm krossviði
Þak heilklæðist með 25x150 borðaklæðningu eða sambærilegu
Á þak koma steyptar þakskífur frá BM Vallá
Frágangur samkvæmt leiðbeiningum framleiðanda

14
103

Breyting	Dags	Skýring	Br.

Hús Daða Viðars Loftssonar		TEIKN.	BI	DAGS	99.10
Steinsholti, Gnúperjahreppi		REIKN.	BI	VERK	
Hliðarmyndir íðbúðarhúss		YFIRF.		BLAD	103
		MKV	1:50, 1:20		
B BJARNI INGIBERGSSON Kf. 030861-2729		Sími: 557 5251, GSM 899 1961 Byggingatæknifræðingur F.T.F.Í.		LAK-103.DWG	