



ÞVERSNIÐ Í REIÐSKEMMU 1:100

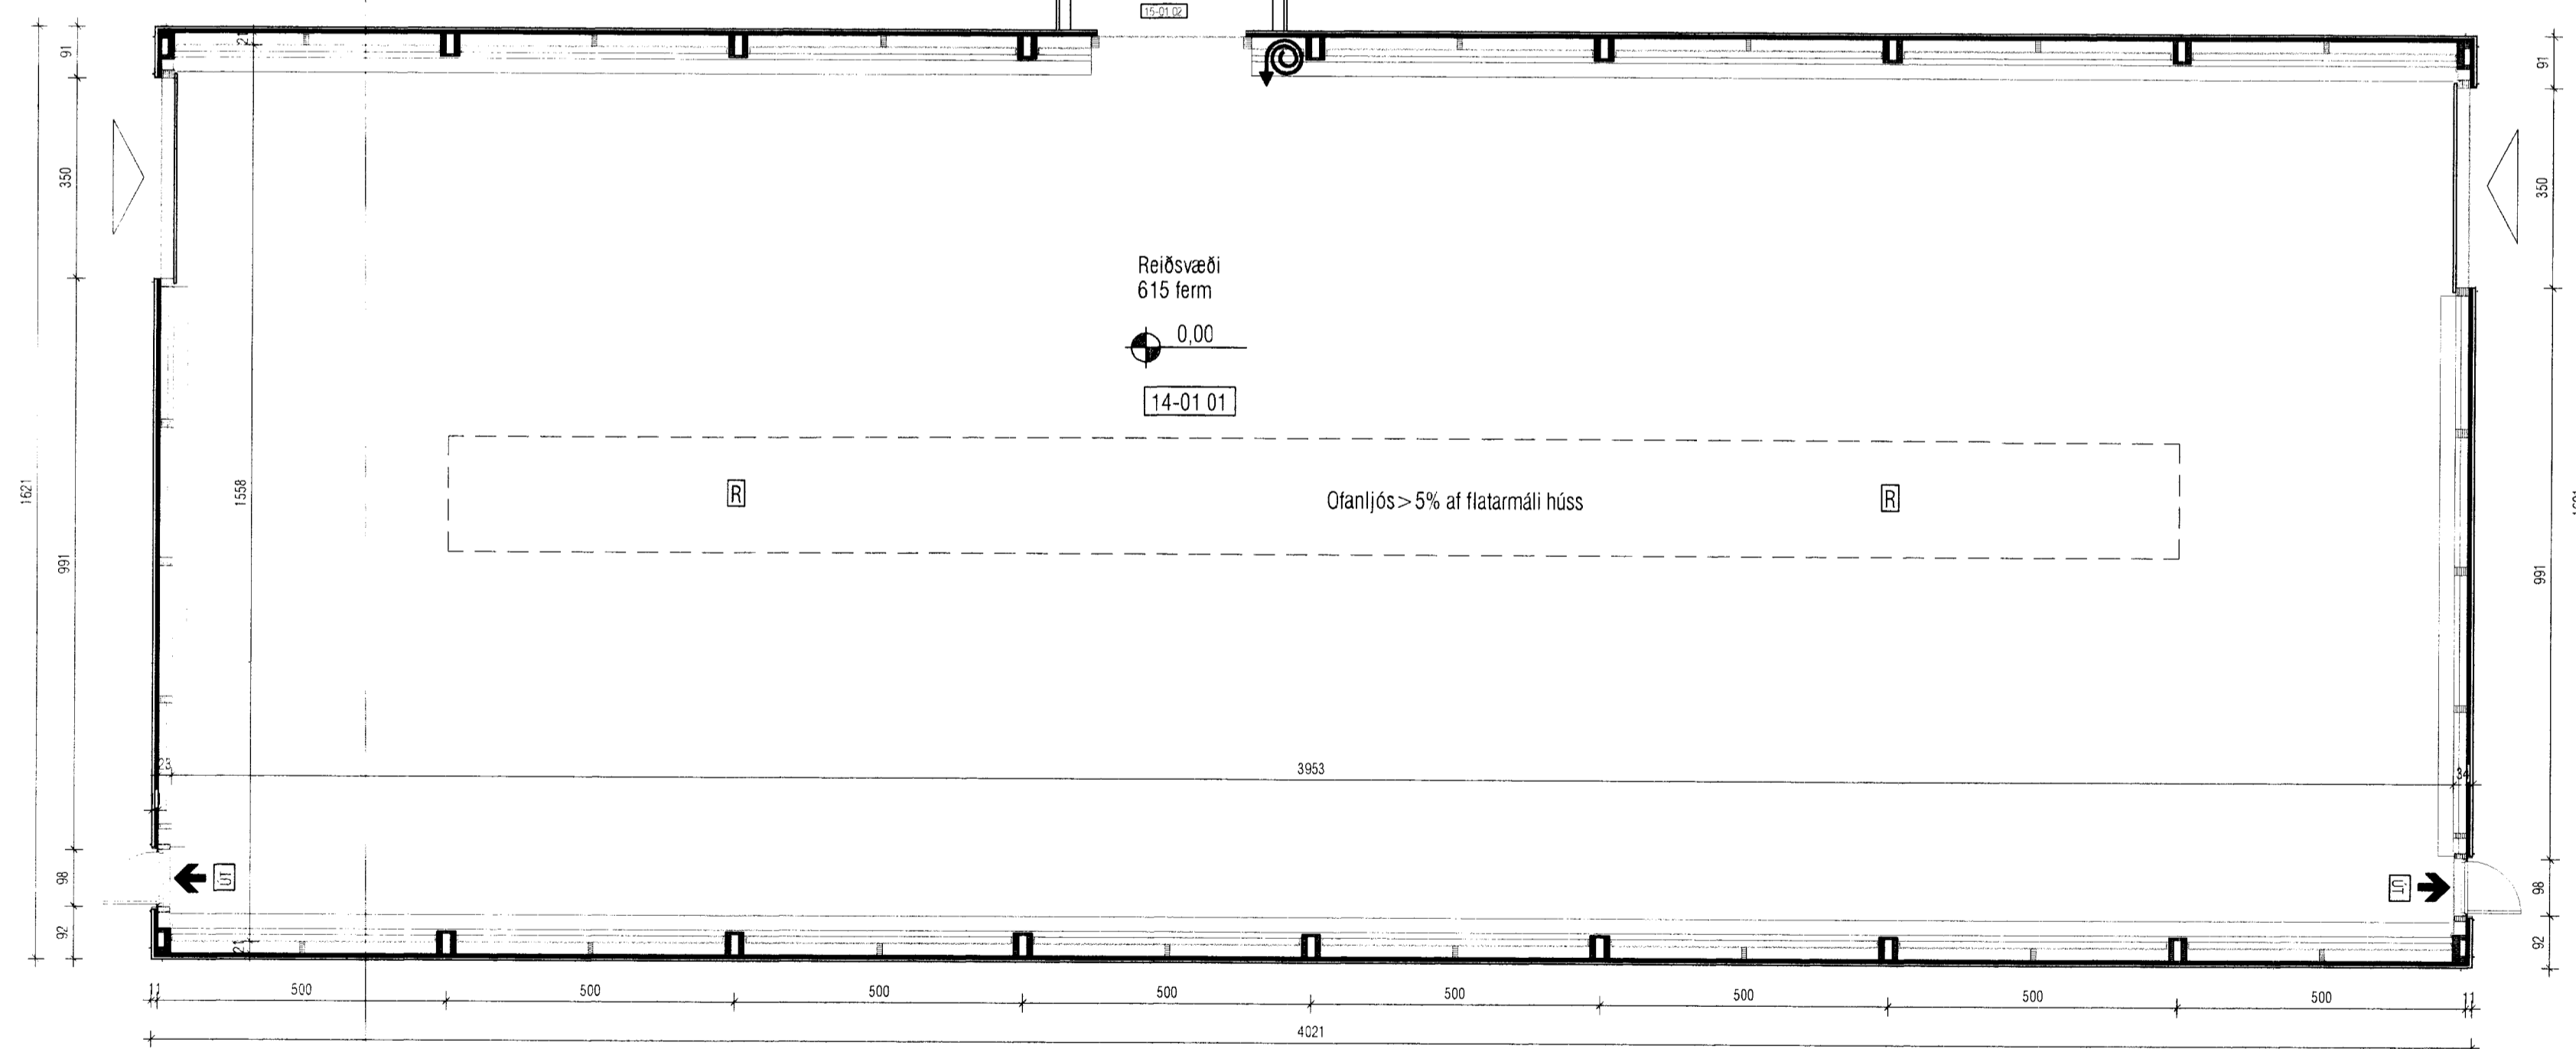

GRUNNMYND 1:100

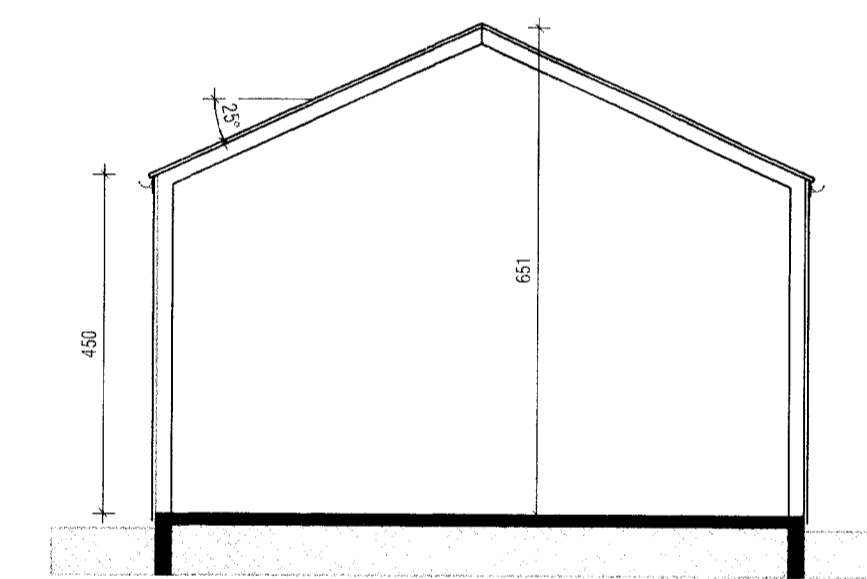

ÞVERSNIÐ Í AÐSTÖÐU 1:100

Helgi Kjartansson				Blesastaðir 1A	
Byggingatæknifræðingur MTFÍ				Skeiða- og Gnúpverjahreppi	
kt. 030270-5419 s: 897-7623				Reiðskemma - Aðaluppdrættir	
fax: 566-8423 netf: helgikj@mmedia.is				Grunnmynd og þversnið	
Dags:	Telín. Nr.:	Mév.:	Skrá:		
23.11.2006	A-02	1:100			
Breyting:	dags:	eðli breytingar			
				<i>Helgi Kjartansson</i>	