


Frárennslislagir í grunn. ÞVERSNIÐ

M=1:10

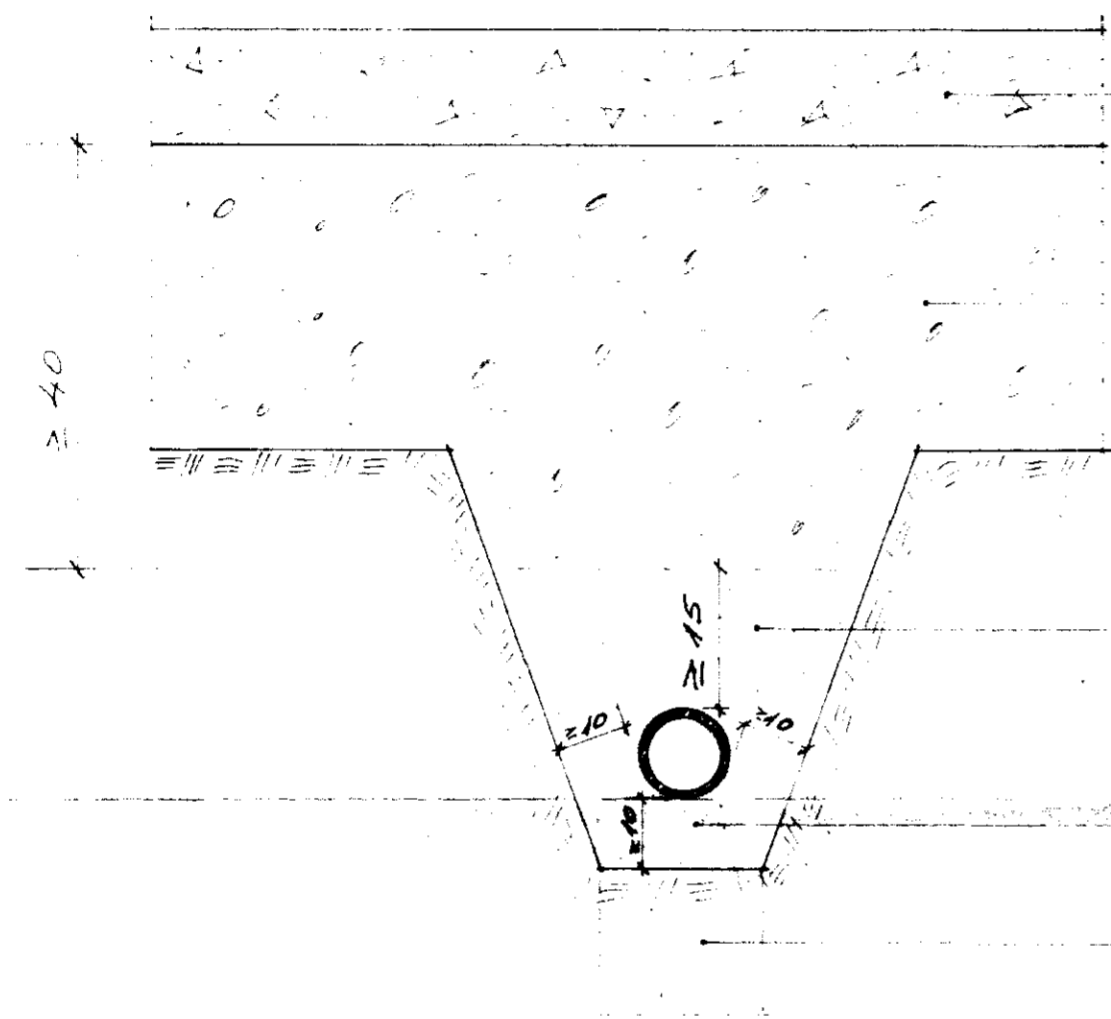

Gólf (botn) plata

Brunafylling, þjappast eftir aðstæðum

Hlífðar-og jöfnunarlag, sandur, þjappast með handafla í 25 cm. lögum. (Jarðveg yfir pípum má ekki vélþjappa)

Sérlega vandleg þjappun.

Styrktarlag ef með þarf.

FRÁRENNSLISLAGIR

Skýringar:

Frárennslislagir utanhúss skulu vera úr steinsteyptum, gallalausum pípum, þettaf með hampi og múr, eða til þess gerðum gúmmihringjum.

Setja skal 15 cm. sandlag undir og til hliðar með pípum, og 20 cm. uppfyrir þer. Sandlagið undir og til hliðar með pípunum, skal þjappast og þess gett að pípur hvíli á belgjum en ekki múffum.

Lagnir skal leggja í beinum línum, með jöfnum halla milli brotpunkta.

Frárennslislagir í grunn skulu vera úr víðurkenndum, gallalausum plastpípum, samkv. Í S T 65. Þ. e. úr PEL, PEH eða stífu PVC plasti.

Plastpípur skulu settar saman með þar til gerðum gúmmihringjum.

Um frágang í kringum plastpípur, sjá snið. - Þess skal gett, að pípur hvíli á belgjum en ekki samskeytum. Rörin skal leggja í beinum línum milli brotpunkta.

Þess skal gett, að skemma ekki yfirborð röranna, t. d. með því að draga þau eftir hrjúfu yfirborði.


Undirlag má ekki vera frosið þegar rörin eru lögð. Sé nauðsynlegt að leggja í frosti, skal afla sér upplýsinga frá framleiðanda röranna, um meðhöndlun þeirra.

Efni og frágangur skal að öðru leyti vera í samræmi við holræsareglugerð og Í. S. T. 65.

SKAMMSTAFANIR:

- | | |
|-------------------|---------------------|
| HL : Handlaug | BK : Baðker |
| EV : Eldhúsvaskur | ST : Sturta |
| UPV : Úppvottavél | GN : Gólfniðurfall |
| PV : Þvottavél | NF : Niðurfall úti |
| SV : Skolvaskur | SN : Svalaniðurfall |
| SS : Skolekál | KR : Krani |
| VS : Vatnssalerni | GKR : Garð-krani |
| ÞS : Þvagskál | Þ : Þakrenna |

18.6.80

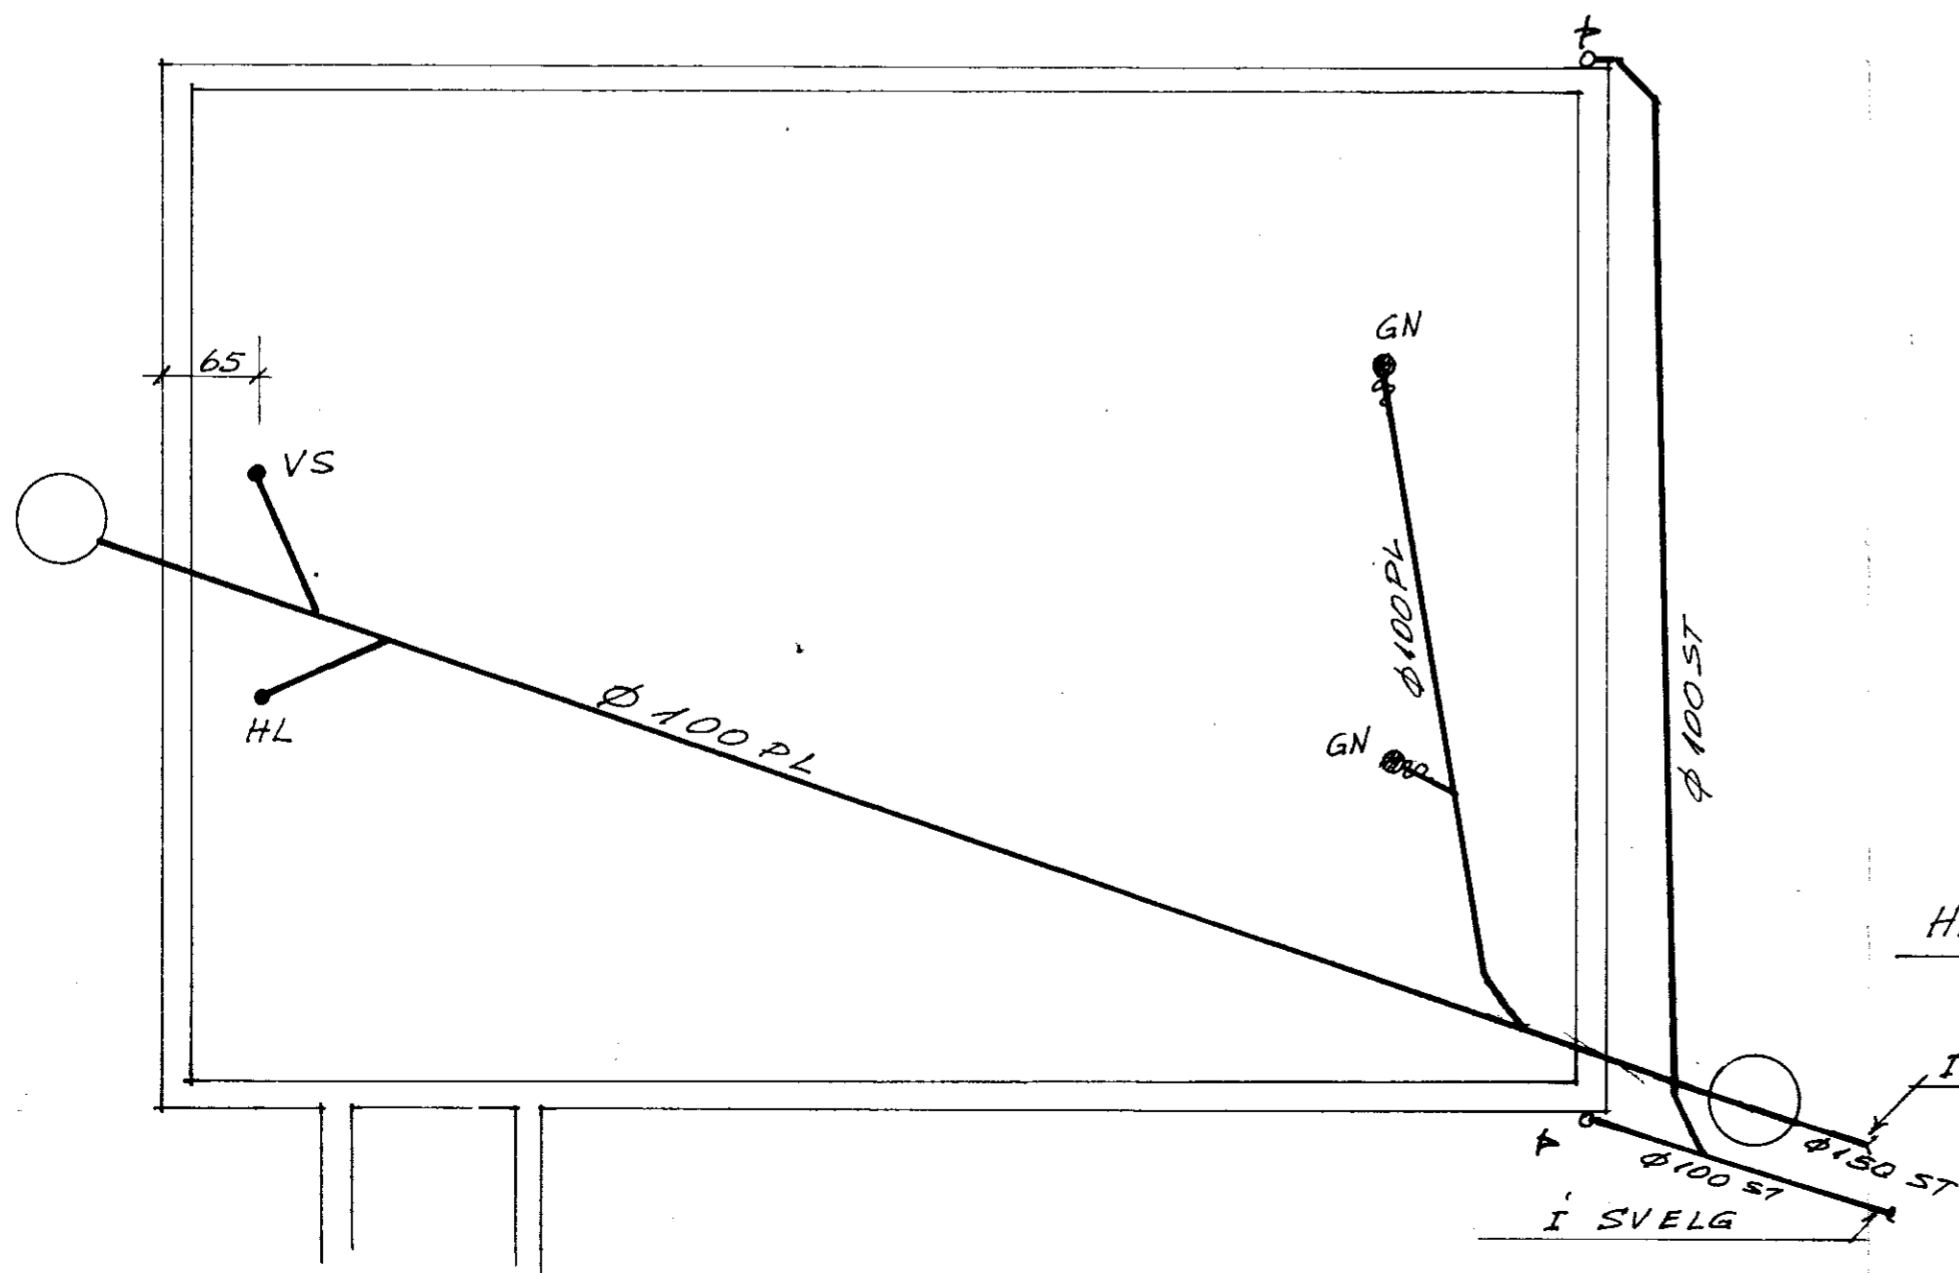

HALLI LAGNA: $\geq 20\text{‰} \leq 300\text{‰}$

NR	DAGS	BREYTING	AF	SAMP

VERKFRÆÐISTOFA SUÐURLANDS Heimahaga 11 Selfossi sími 99-1776		BLAD
BREIÐANES GNÚPVERJAHR.		KVARDI:
FRÁRENNSLISLAGIR: SKÝRINGAR LÖGN Í BÍLSKÚR		REIKN.
		TEIKN
		DAGS: JUNI 80
		NR

Piguntur Jakobson